



0:\Proyectos\L5\7. Delineación y planos\PLANOS SEPARADOS\L5-AG-21-354-A.dwg

OHARRAK :
NOTAS :

J.L. JUNTA LONGITUDINAL
J.T. JUNTA TRANSVERSAL

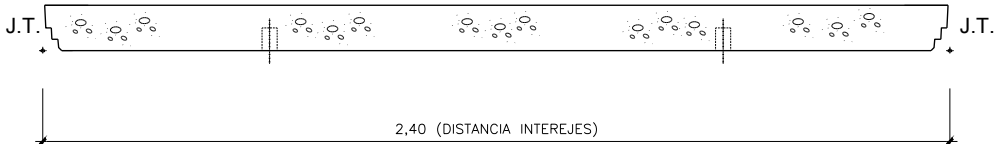

SECCION LONGITUDINAL A-A

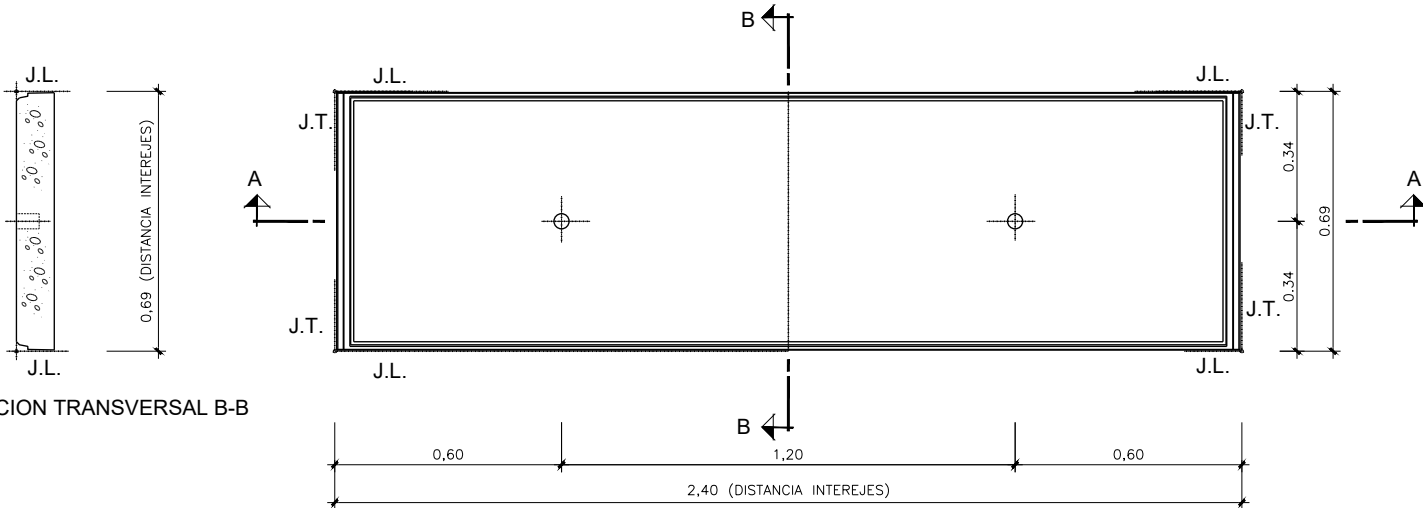

P-2
VISTA FRONTAL

A		PROYECTO – PRIMERA EMISIÓN	JUL 21	MAHC	ETS	
REV.		CLASE DE MODIFICACION	FECHA	NOMBRE	COMP	OBRA
BIRAZTERTZEAK REVISIONES						
AHOLKULARIA CONSULTOR			INGENIARI EGILEA INGENIERO AUTOR			
epi			FUGRUM			
REFERENCIA CONSULTOR			REFERENCIA			
			L5-AG-21-354-A			

