



0:\Proyectos\L5\7. Delineación y planos\PLANOS\PLANOS ETS\TRAMO 2\02.2 PLANOS SEPARADOS\L5-AG-21-358-A.dwg

OHARRAK :
NOTAS :

J.L. JUNTA LONGITUDINAL
J.T. JUNTA TRANSVERSAL

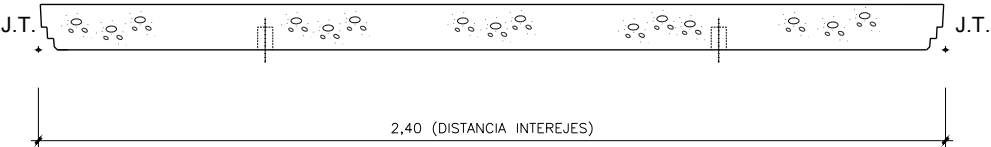

SECCION LONGITUDINAL A-A

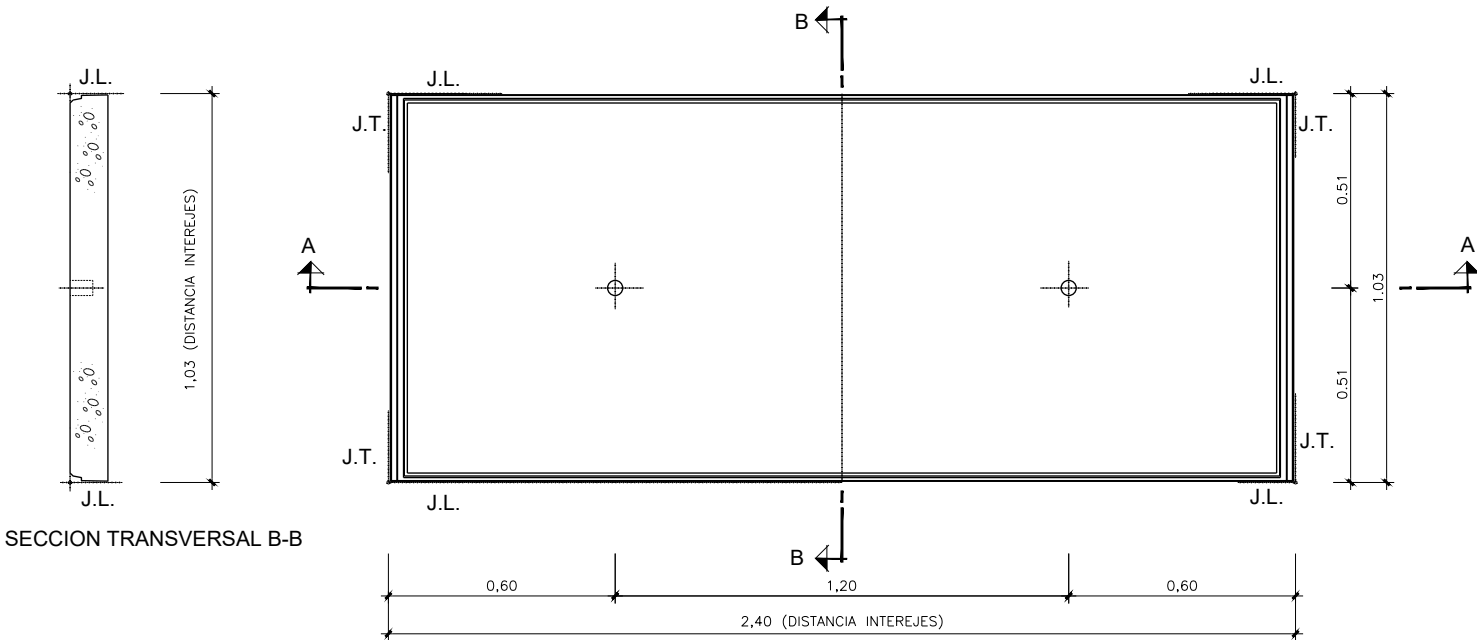

P-6
VISTA FRONTAL

A		PROYECTO – PRIMERA EMISIÓN	JUL 21	MAHC	ETS	
REV.		CLASE DE MODIFICACION	FECHA	NOMBRE	COMP.	OBRA
BIRAZTERTZEAK REVISIONES						
AHOLKULARIA CONSULTOR			INGENIARI EGILEA INGENIERO AUTOR			
ep ^{isa}			MIGUEL ANGEL HERRERA COSSIO Ingeniero de caminos			
REFERENCIA CONSULTOR			REFERENCIA			
			L5-AG-21-358-A			

