




SECCION LONGITUDINAL A-A

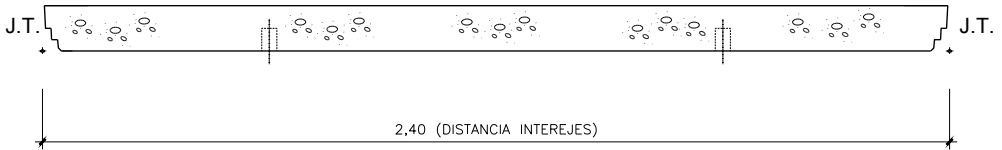


SECCION LONGITUDINAL A-A

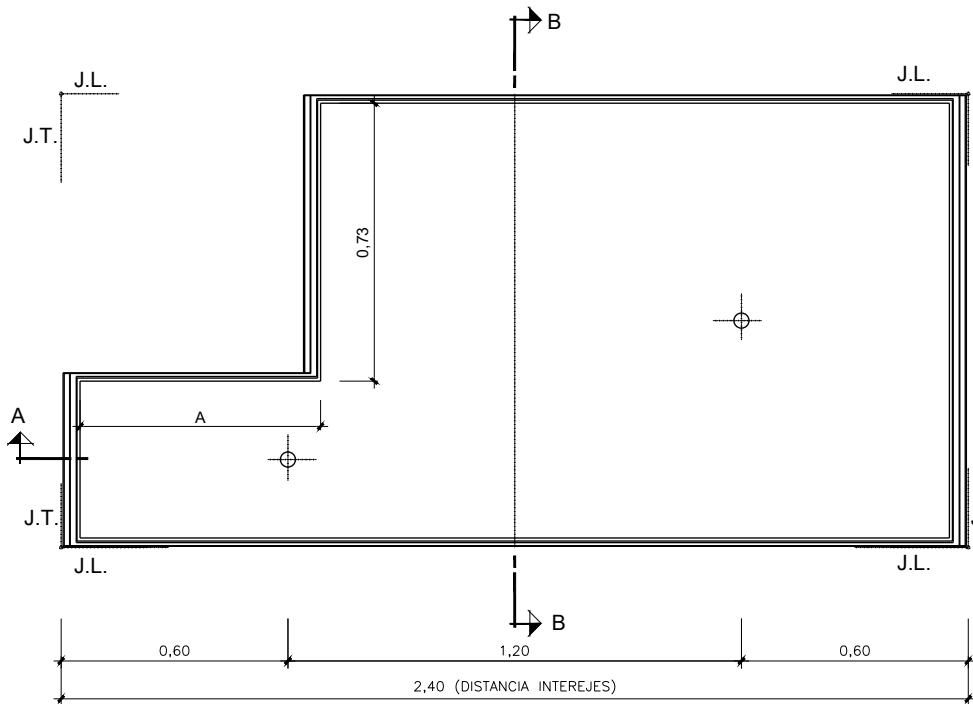


PR
VISTA FRONTAL LADO IZQUIERDO

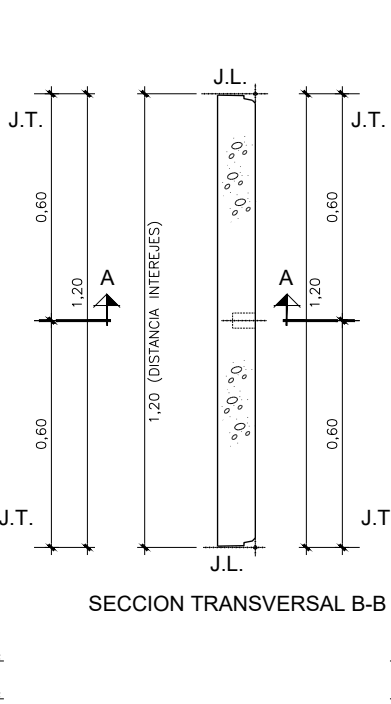


SECCION TRANSVERSAL B-B

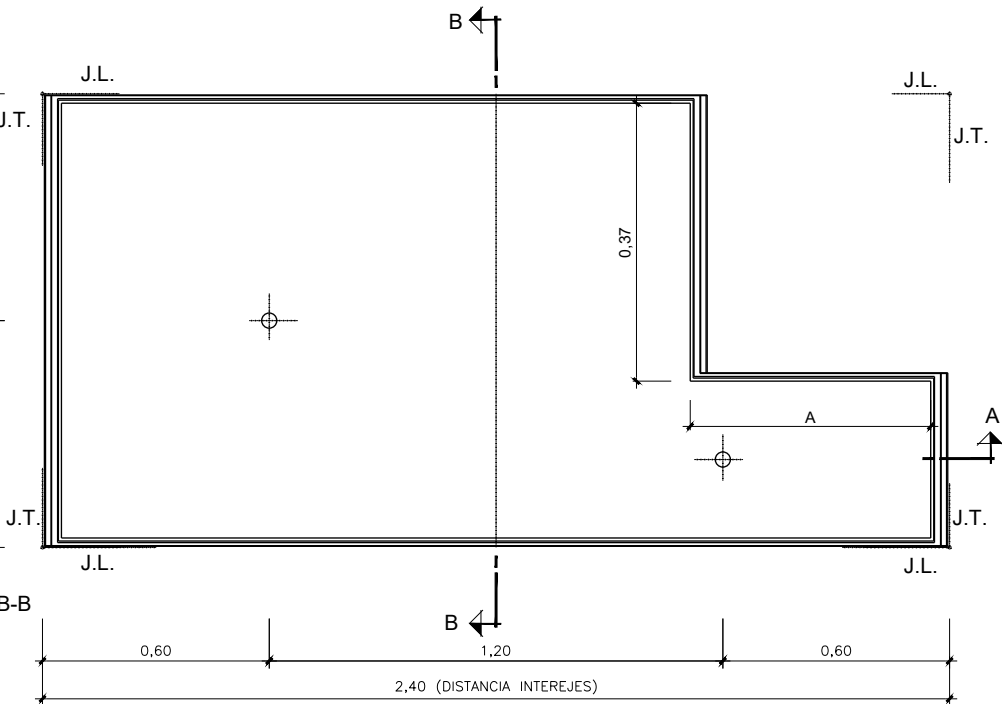

PR
VISTA FRONTAL LADO DERECHO

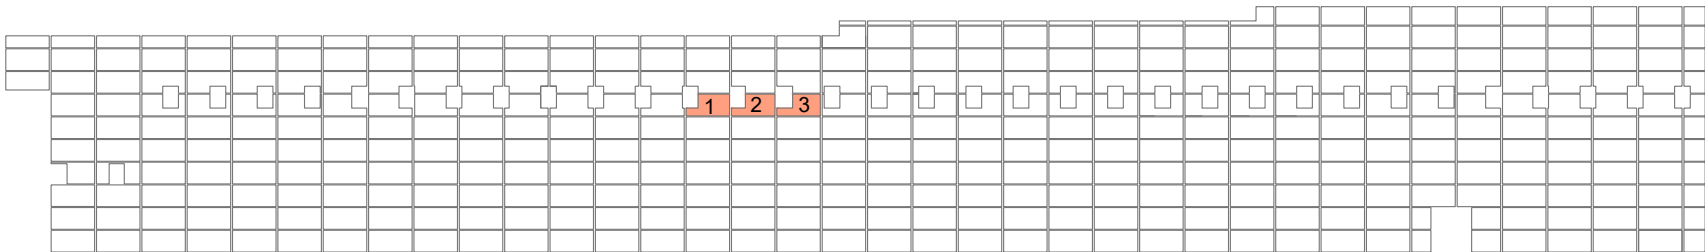

ALZADO DESPIECE MÓDULOS TIPO PQ LADO IZQUIERDO

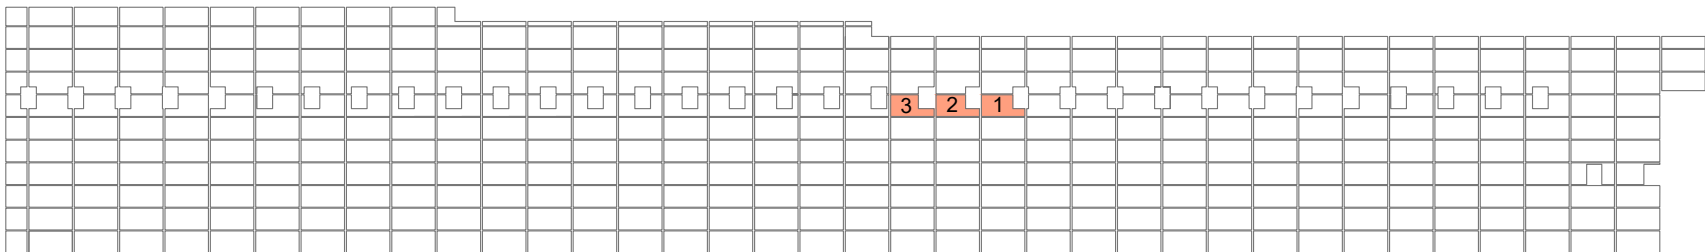

ALZADO DESPIECE MÓDULOS TIPO PQ LADO DERECHO

PIEZAS TIPO PR	MEDIDAS:	
	A	
1	0,64	
2	0,74	
3	0,84	

OHARRAK :
NOTAS :

J.L. JUNTA LONGITUDINAL
J.T. JUNTA TRANSVERSAL

A	PROYECTO - PRIMERA EMISIÓN	JUL 21	MAHC	ETS	
REV.	CLASE DE MODIFICACION	FECHA	NOMBRE	COMP	OBRA
BIRAZTERTZEAK REVISIONES					
AHOLKULARIA CONSULTOR		INGENIARI EGILEA INGENIERO AUTOR			
epi		FUGRUM			
REFERENCIA CONSULTOR		REFERENCIA			
		L5-AG-21-363-A			