


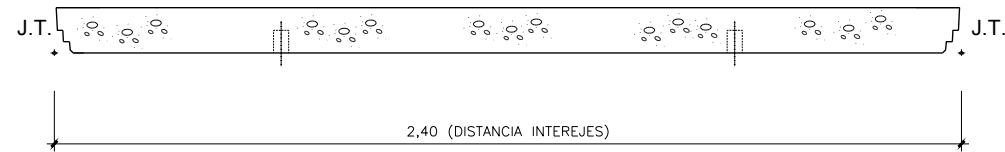


SECCION LONGITUDINAL A-A




SECCION LONGITUDINAL A-A

OHARRAK :
NOTAS :

J.L. JUNTA LONGITUDINAL
J.T. JUNTA TRANSVERSAL

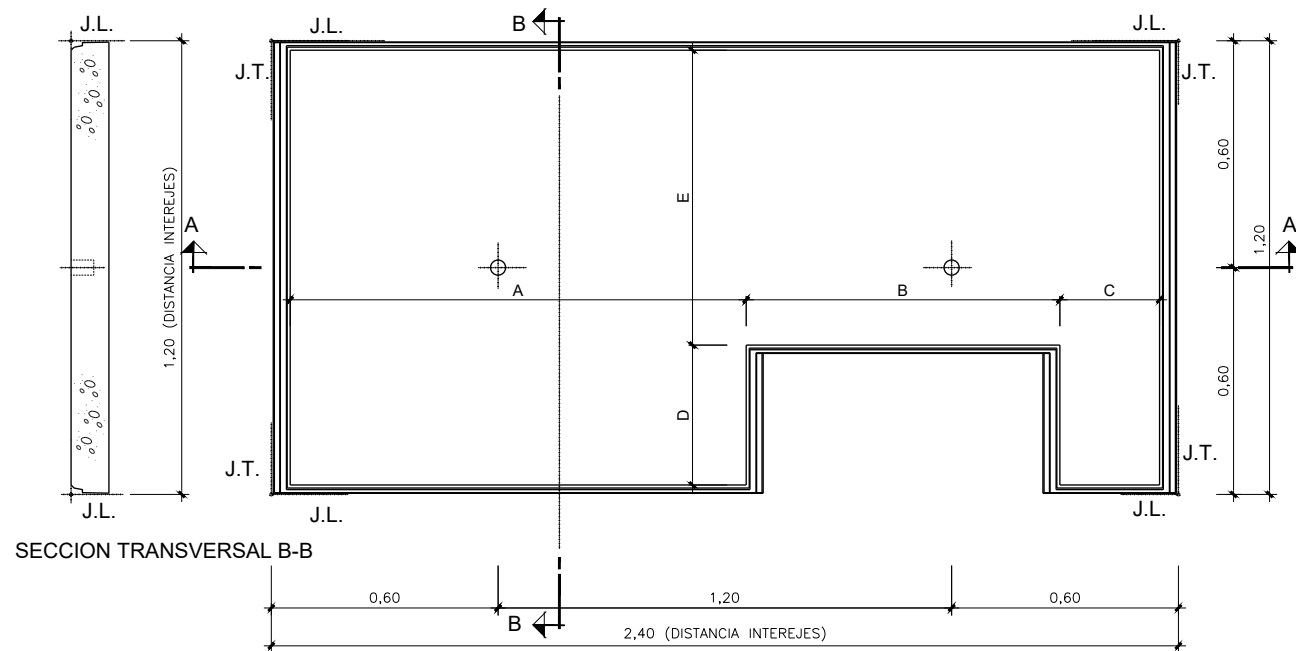


SECCION TRANSVERSAL B-B

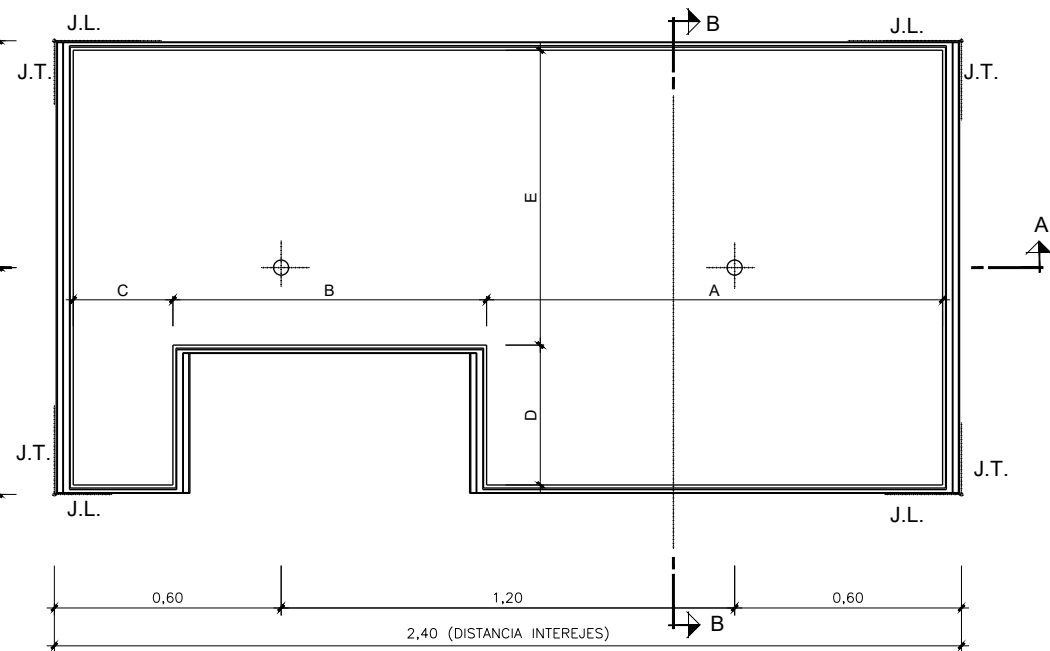


PU VISTA FRONTAL LADO DERECHO

PU VISTA FRONTAL LADO IZQUIERDO

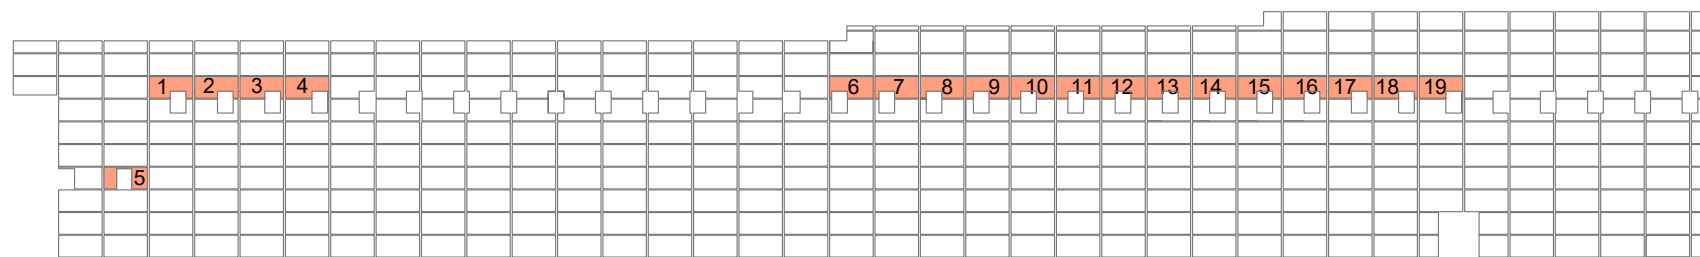

ALZADO DESPIECE MÓDULOS TIPO PQ LADO IZQUIERDO

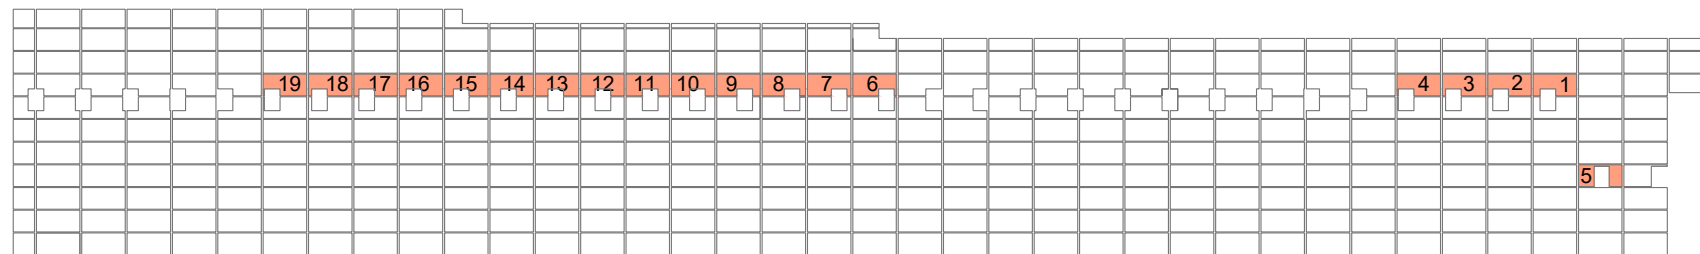

ALZADO DESPIECE MÓDULOS TIPO PQ LADO DERECHO

PIEZAS TIPO PQ	MEDIDAS:				
	A	B	C	D	E
1	1,11	0,83	0,36	0,37	0,78
2	1,21	0,83	0,26	0,37	0,78
3	1,31	0,83	0,16	0,37	0,78
4	1,41	0,83	0,06	0,37	0,78
5	0,67	0,80	0,83	1,07	0,08
6	0,11	0,83	1,36	0,37	0,78
7	0,21	0,83	1,26	0,37	0,78
8	0,31	0,83	1,16	0,37	0,78
9	0,41	0,83	1,06	0,37	0,78
10	0,51	0,83	0,96	0,37	0,78
11	0,61	0,83	0,86	0,37	0,78
12	0,71	0,83	0,76	0,37	0,78
13	0,81	0,83	0,66	0,37	0,78
14	0,91	0,83	0,56	0,37	0,78
15	1,01	0,83	0,46	0,37	0,78
16	1,11	0,83	0,36	0,37	0,78
17	1,21	0,83	0,26	0,37	0,78
18	1,31	0,83	0,16	0,37	0,78
19	1,41	0,83	0,06	0,37	0,78

A	PROYECTO - PRIMERA EMISIÓN	JUL 21	MAHC	ETS	
REV.	CLASE DE MODIFICACION	FECHA	NOMBRE	COMP	OBRA
BIRAZTERTZEAK REVISIONES					
AHOLKULARIA CONSULTOR		INGENIARI EGILEA INGENIERO AUTOR			
epi		FUGRUM			
REFERENCIA CONSULTOR		REFERENCIA			
		L5-AG-21-366-A			