



0:\Proyectos\...L5.7. Delineación y planos\PLANOS\PLANOS ETS\TRAMO 2\02.2 PLANOS SEPARADOS\L5-AG-21-368-A.dwg

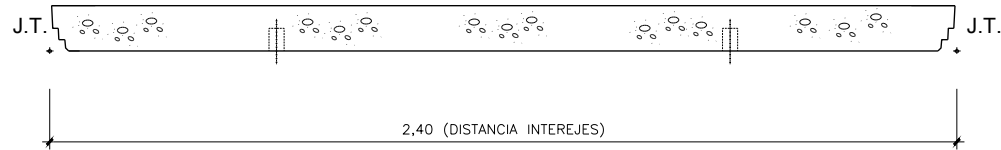

SECCION LONGITUDINAL A-A




SECCION LONGITUDINAL A-A

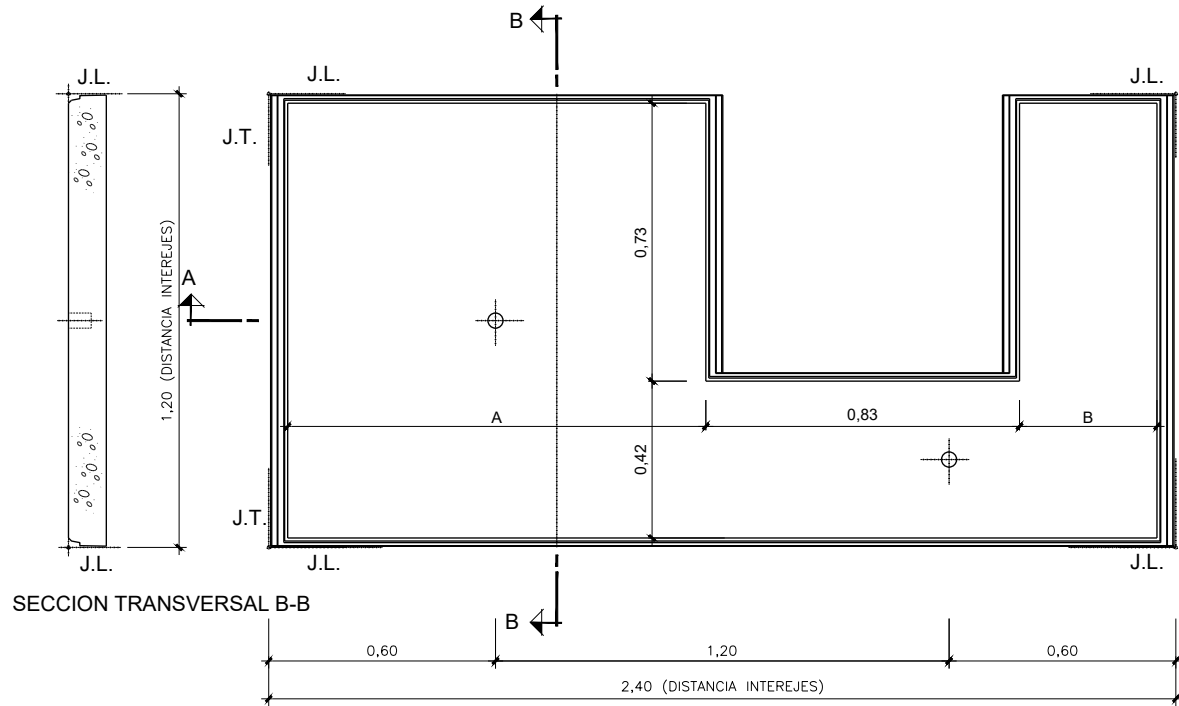


SECCION TRANSVERSAL B-B


PV  
VISTA FRONTAL LADO IZQUIERDO

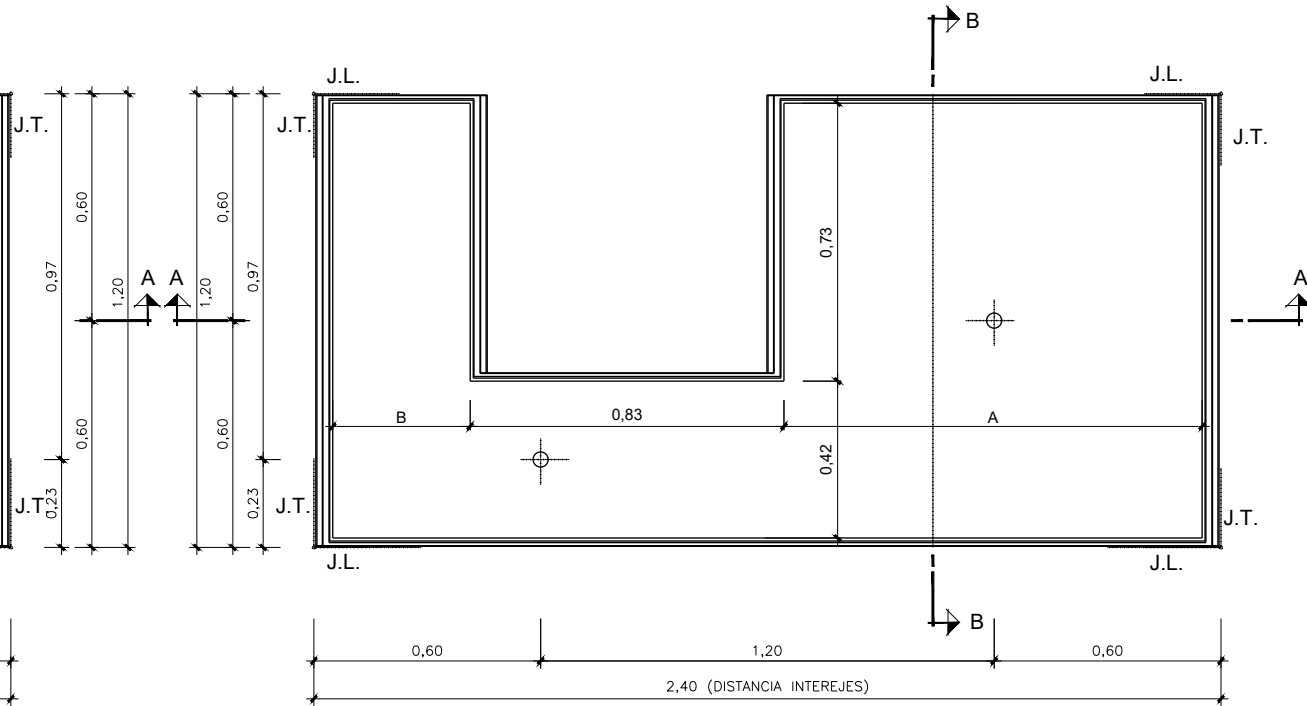

PV  
VISTA FRONTAL LADO DERECHO

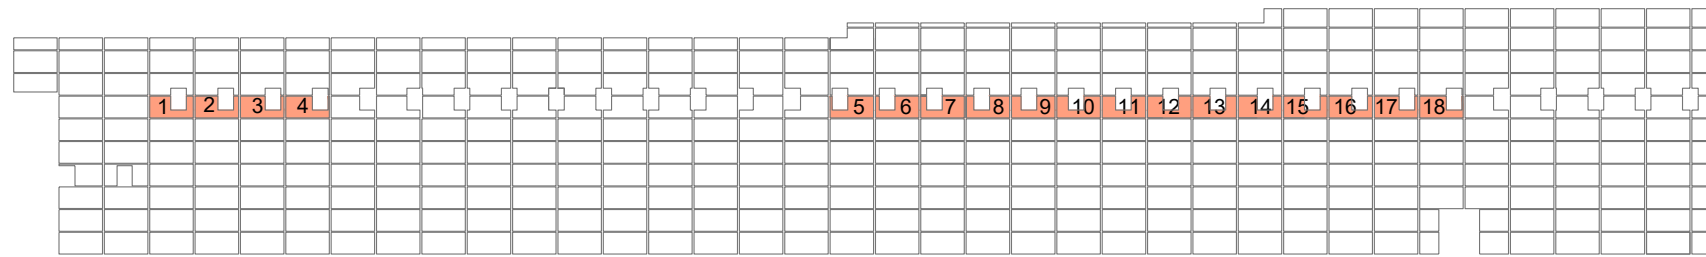

ALZADO DESPIECE MÓDULOS TIPO PQ LADO IZQUIERDO

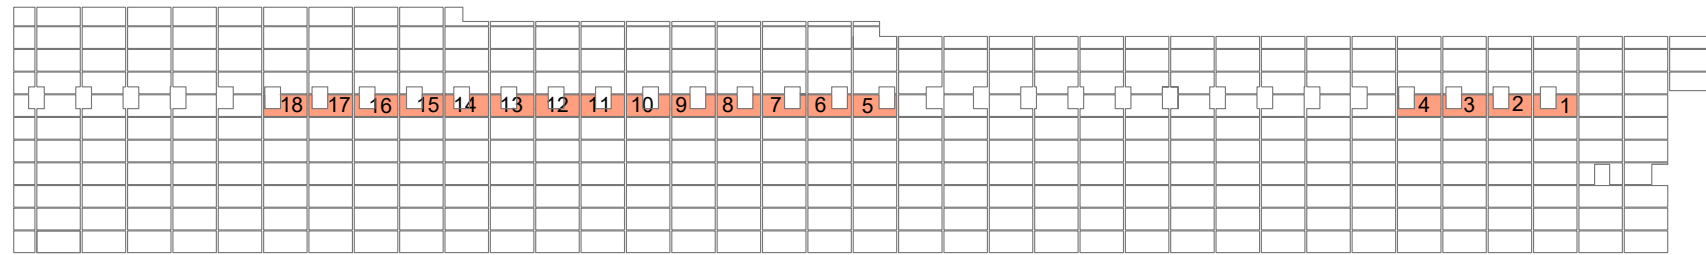

ALZADO DESPIECE MÓDULOS TIPO PQ LADO DERECHO

PIEZAS TIPO PQ	MEDIDAS:	
	A	B
1	1,11	0,36
2	1,21	0,26
3	1,31	0,16
4	1,41	0,06
5	0,11	1,36
6	0,21	1,26
7	0,31	1,16
8	0,41	1,06
9	0,51	0,96
10	0,61	0,86
11	0,71	0,76
12	0,81	0,66
13	0,91	0,56
14	1,01	0,46
15	1,11	0,36
16	1,21	0,26
17	1,31	0,16
18	1,41	0,06

OHARRAK :  
NOTAS :

J.L. JUNTA LONGITUDINAL  
J.T. JUNTA TRANSVERSAL

A	PROYECTO - PRIMERA EMISIÓN	JUL 21	MAHC	ETS	
REV.	CLASE DE MODIFICACION	FECHA	NOMBRE	COMP	OBRA
BIRAZTERTZEAK REVISIONES					
AHOLKULARIA CONSULTOR		INGENIARI EGILEA INGENIERO AUTOR			
epta		FUGRUM			
REFERENCIA CONSULTOR		REFERENCIA			
		L5-AG-21-368-A			

EUSKO JAURLARITZA  
LURRALDE PLANGINTZA  
ETXEBIZITZA ETA GARRAIO SAILA



GOBIERNO VASCO  
DEPARTAMENTO DE PLANIFICACIÓN  
TERRITORIAL, VIVIENDA Y TRANSPORTES



PROIEKTUAREN IKUSKAPENA ETA ZUZENDARITZA  
INSPECCION Y DIRECCION DEL PROYECTO

ESKALA ORIGINAL:  
ESCALA ORIGINAL  
1/100  
EN DIN A1



ESKALA GRAFIKOA  
ESCALA GRAFICA

PROIEKTU IZENBURUA  
TÍTULO DEL PROYECTO  
BILBOKO METROPOLI-TRENBIDEAREN 5. LINEAKO  
ERAIKUNTZA PROIEKTUA. APERRIBAI - GALDAKAO TARTEA  
PROYECTO CONSTRUCTIVO DE LA LINEA 5 DEL FERROCARRIL  
METROPOLITANO DE BILBAO. TRAMO APERRIBAI - GALDAKAO

PLANU - IZENBURUA  
TÍTULO DEL PLANO  
ESTACIÓN DE BENGOTXE  
ACABADOS INTERIORES  
PANELES PREFABRICADOS

PLANU-ZNB / N. PLANO  
8.6.3  
ORRIA / HOJA  
17 SIGUE 18