
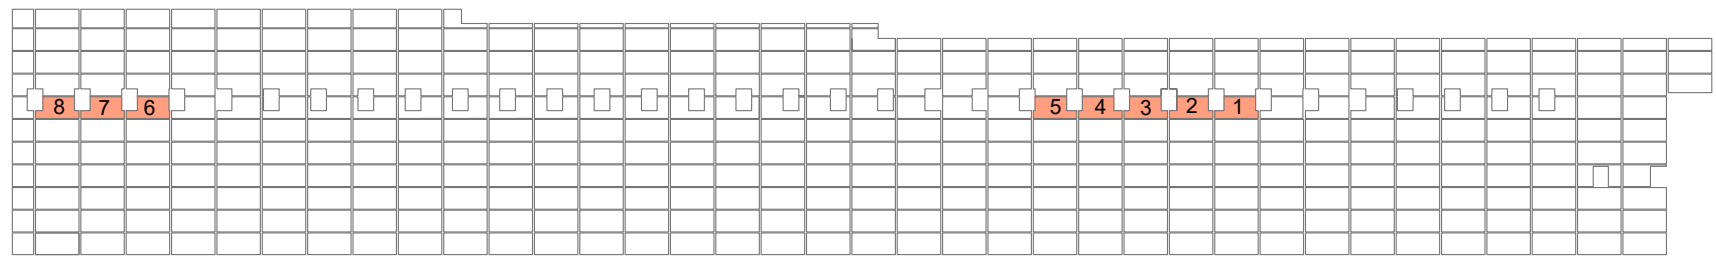
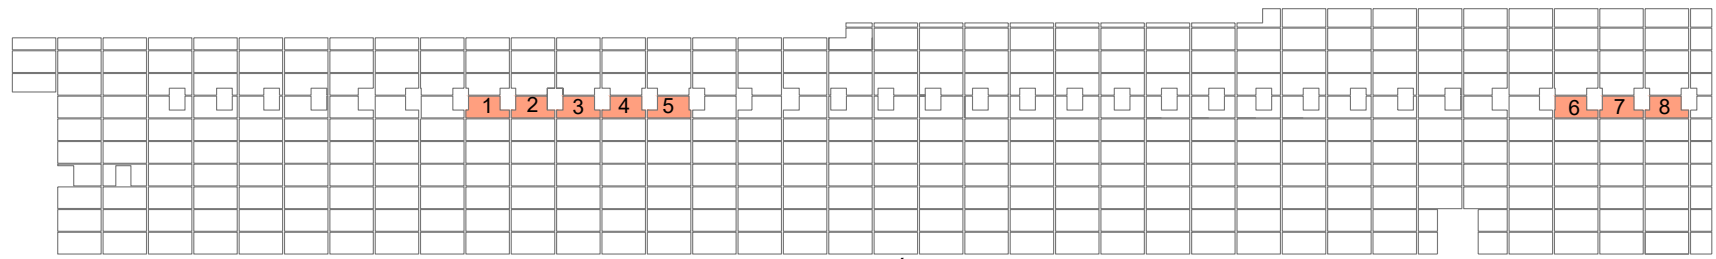
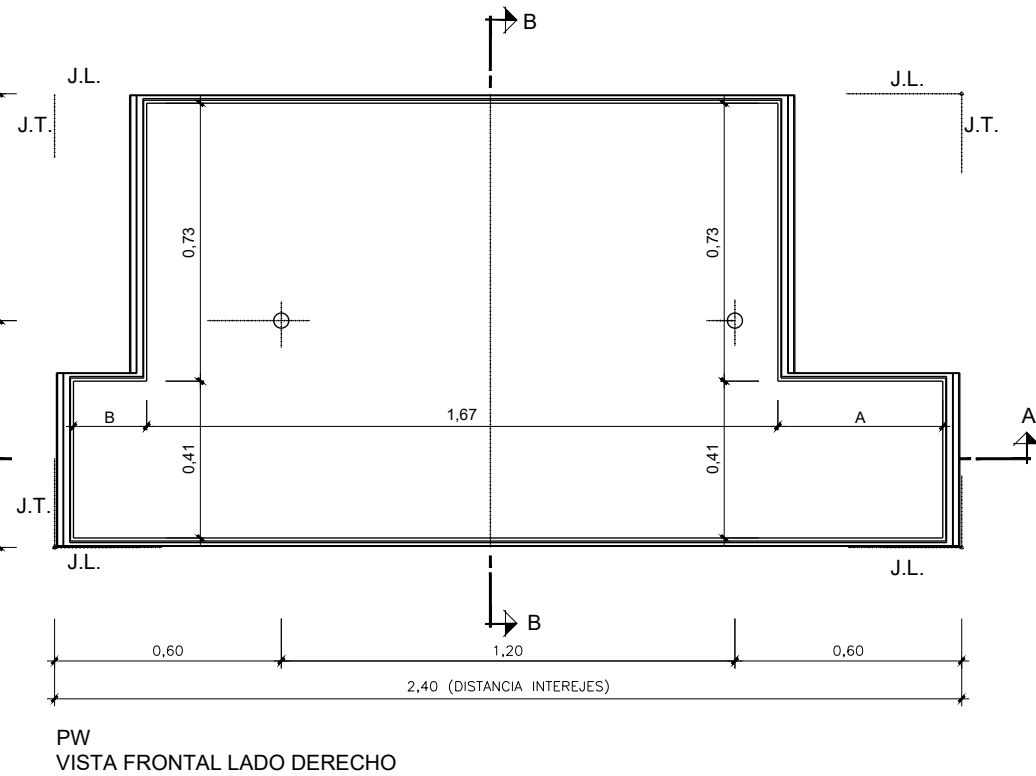


OHARRAK :
NOTAS :

J.L. JUNTA LONGITUDINAL
J.T. JUNTA TRANSVERSAL

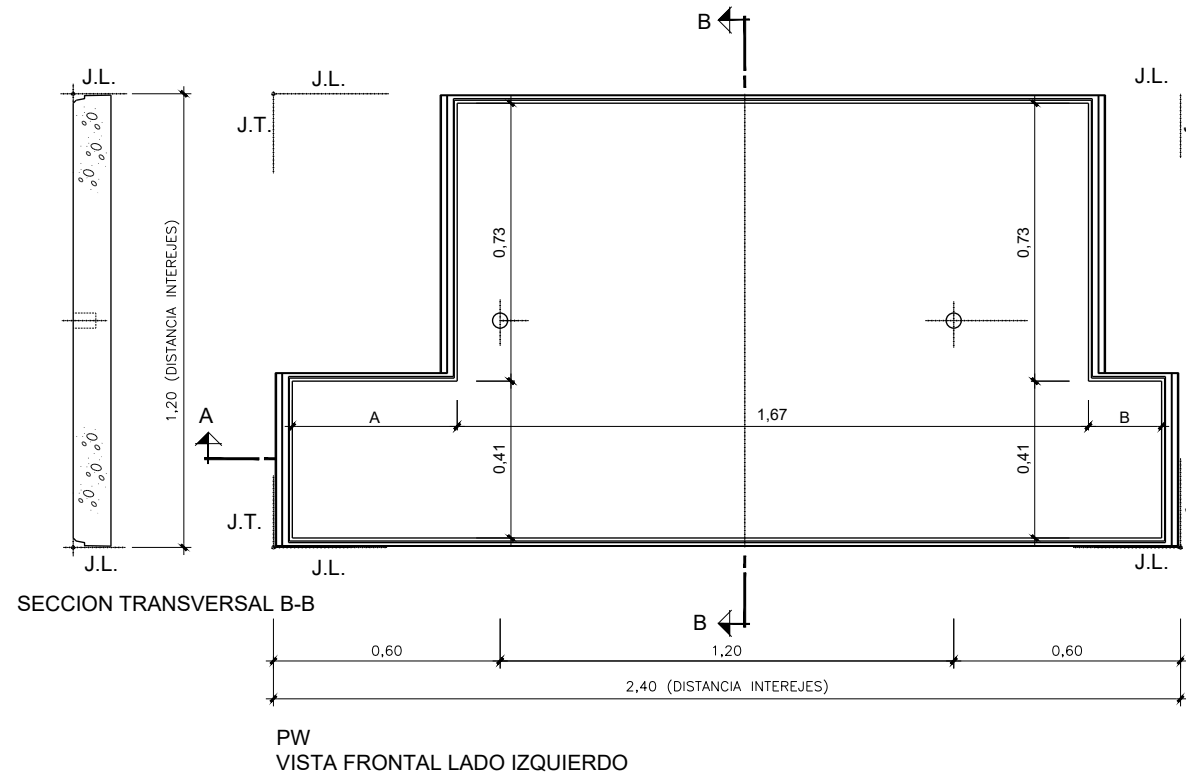

PIEZAS TIPO PQ	MEDIDAS:	
	A	B
1	0,14	0,49
2	0,24	0,39
3	0,34	0,29
4	0,44	0,19
5	0,54	0,09
6	0,04	0,59
7	0,14	0,49
8	0,24	0,39

A	PROYECTO - PRIMERA EMISIÓN	JUL 21	MAHC	ETS	
REV.	CLASE DE MODIFICACION	FECHA	NOMBRE	COMP	OBRA
BIRAZTERTZEAK REVISIONES					
AHOLKULARIA CONSULTOR		INGENIARI EGILEA INGENIERO AUTOR			
REFERENCIA CONSULTOR		REFERENCIA			
		L5-AG-21-369-A			