



SECCION LONGITUDINAL A-A

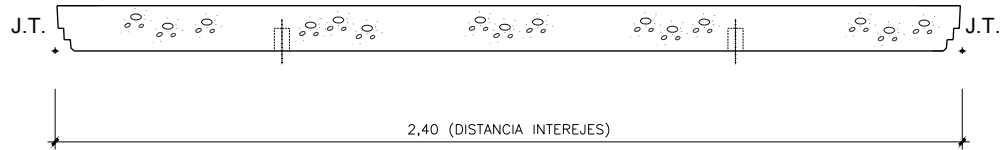

SECCION LONGITUDINAL A-A


OHARRAK :
NOTAS :

J.L. JUNTA LONGITUDINAL
J.T. JUNTA TRANSVERSAL

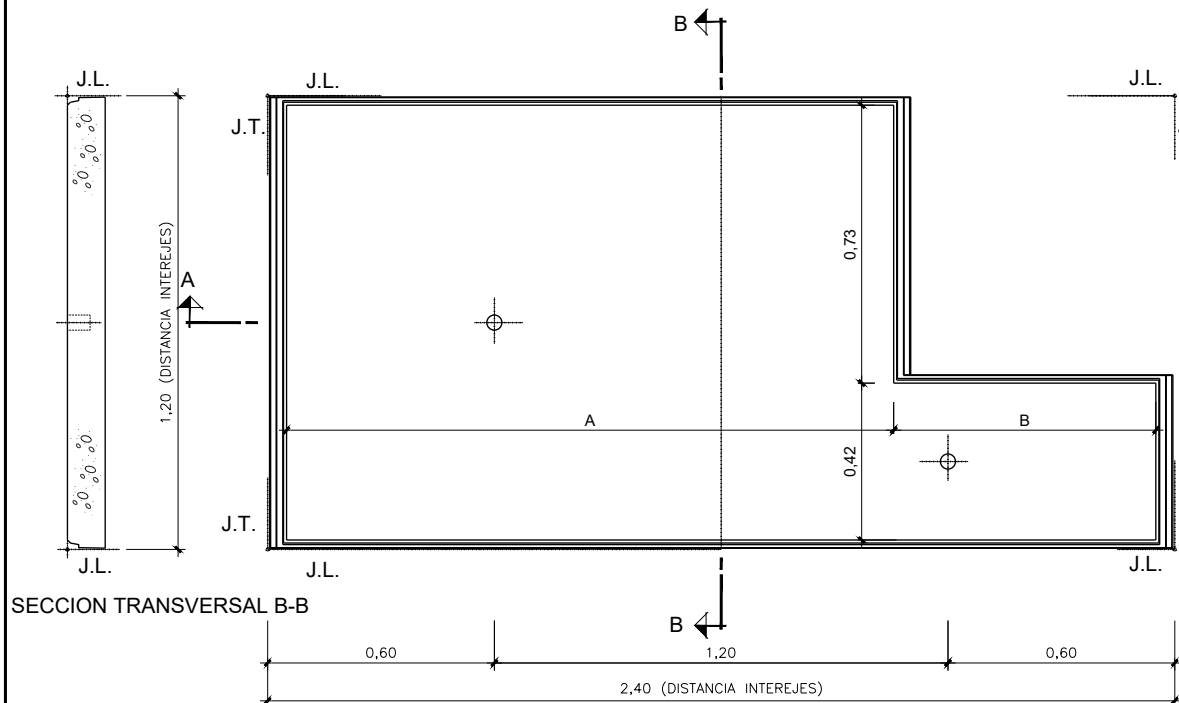


SECCION TRANSVERSAL B-B


PX
VISTA FRONTAL LADO IZQUIERDO

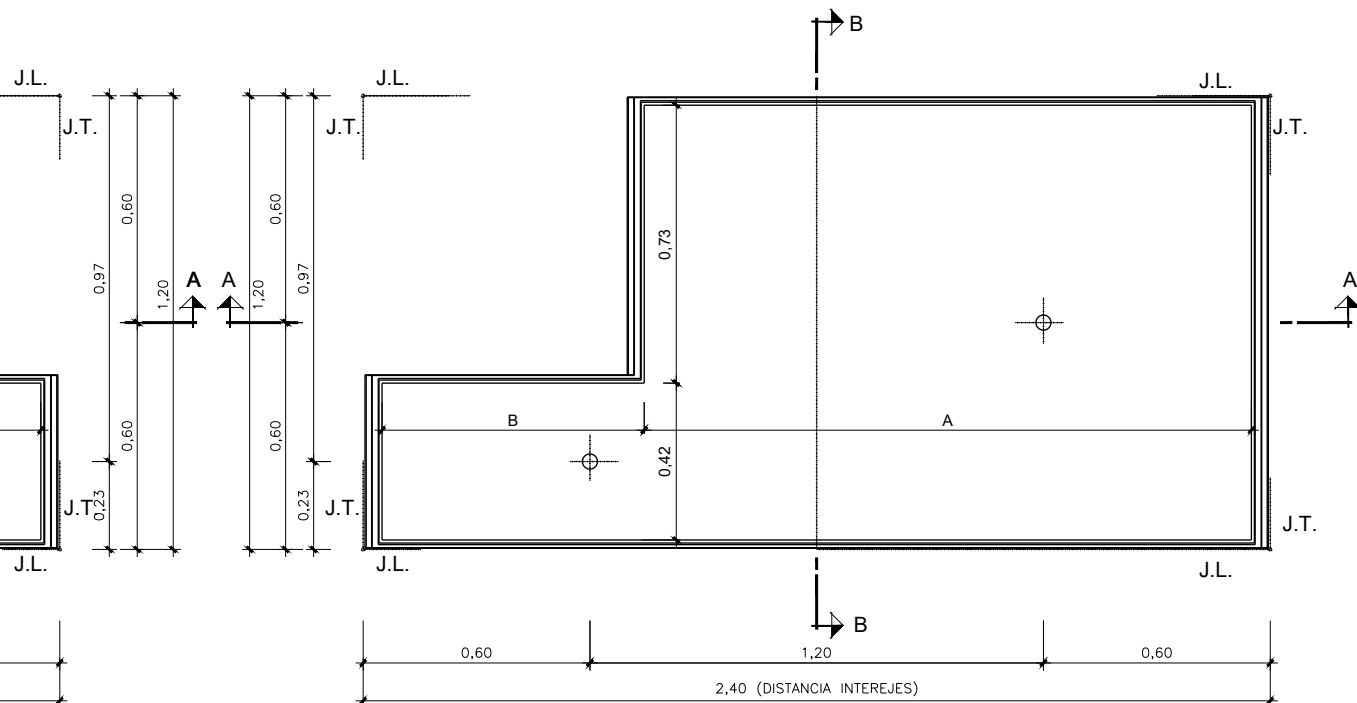

PX
VISTA FRONTAL LADO DERECHO

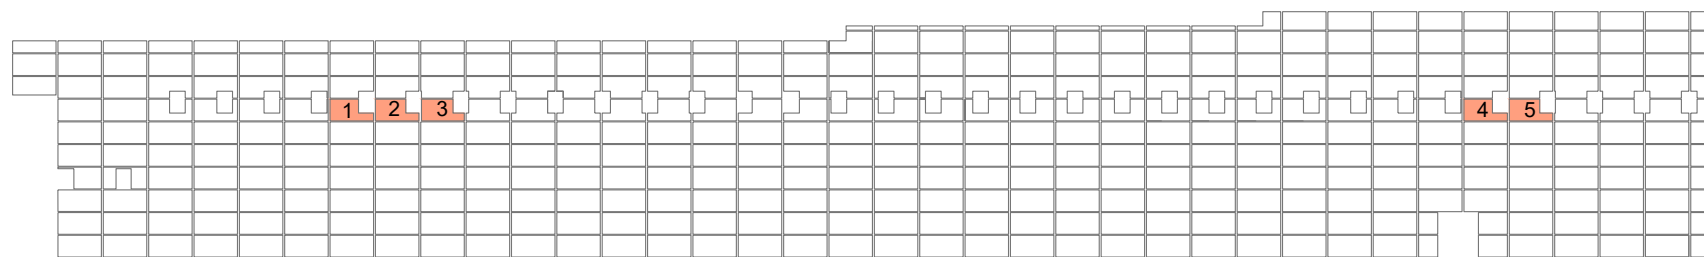

ALZADO DESPIECE MÓDULOS TIPO PQ LADO IZQUIERDO

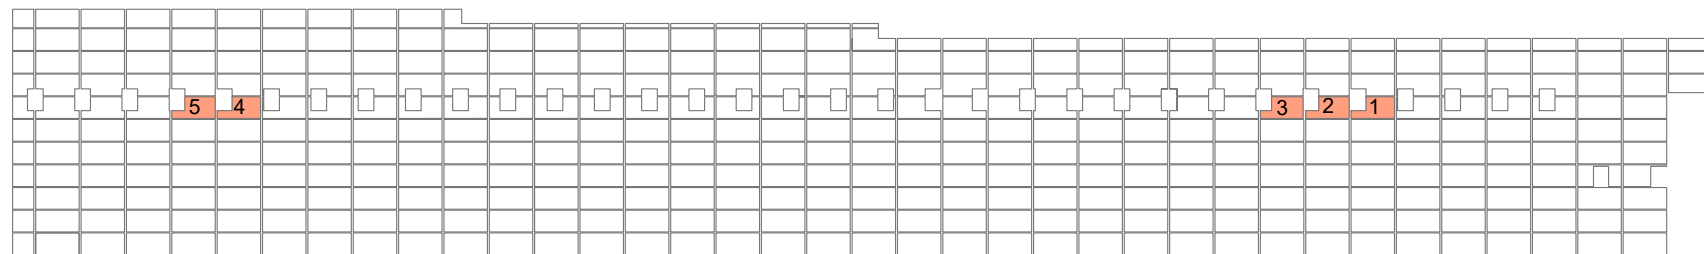

ALZADO DESPIECE MÓDULOS TIPO PQ LADO DERECHO

PIEZAS TIPO PQ	MEDIDAS:	
	A	B
1	1,51	0,79
2	1,61	0,69
3	1,67	0,59
4	1,51	0,79
5	1,61	0,69

A	PROYECTO - PRIMERA EMISIÓN	JUL 21	MAHC	ETS	
REV.	CLASE DE MODIFICACION	FECHA	NOMBRE	COMP	OBRA

BIRAZTERTZEAK
REVISIONES

AHOLKULARIA CONSULTOR	INGENIARI EGILEA INGENIERO AUTOR
epi	FUGRUM
	MIGUEL ANGEL HERRERA COSSIO Ingeniero de caminos

REFERENCIA CONSULTOR	REFERENCIA
	L5-AG-21-370-A