



0:\Proyectos\L5\7. Delineación y planos\PLANOS\PLANOS ETS\TRAMO 2\02.2. PLANOS SEPARADOS\L5-AG-21-374-A.dwg

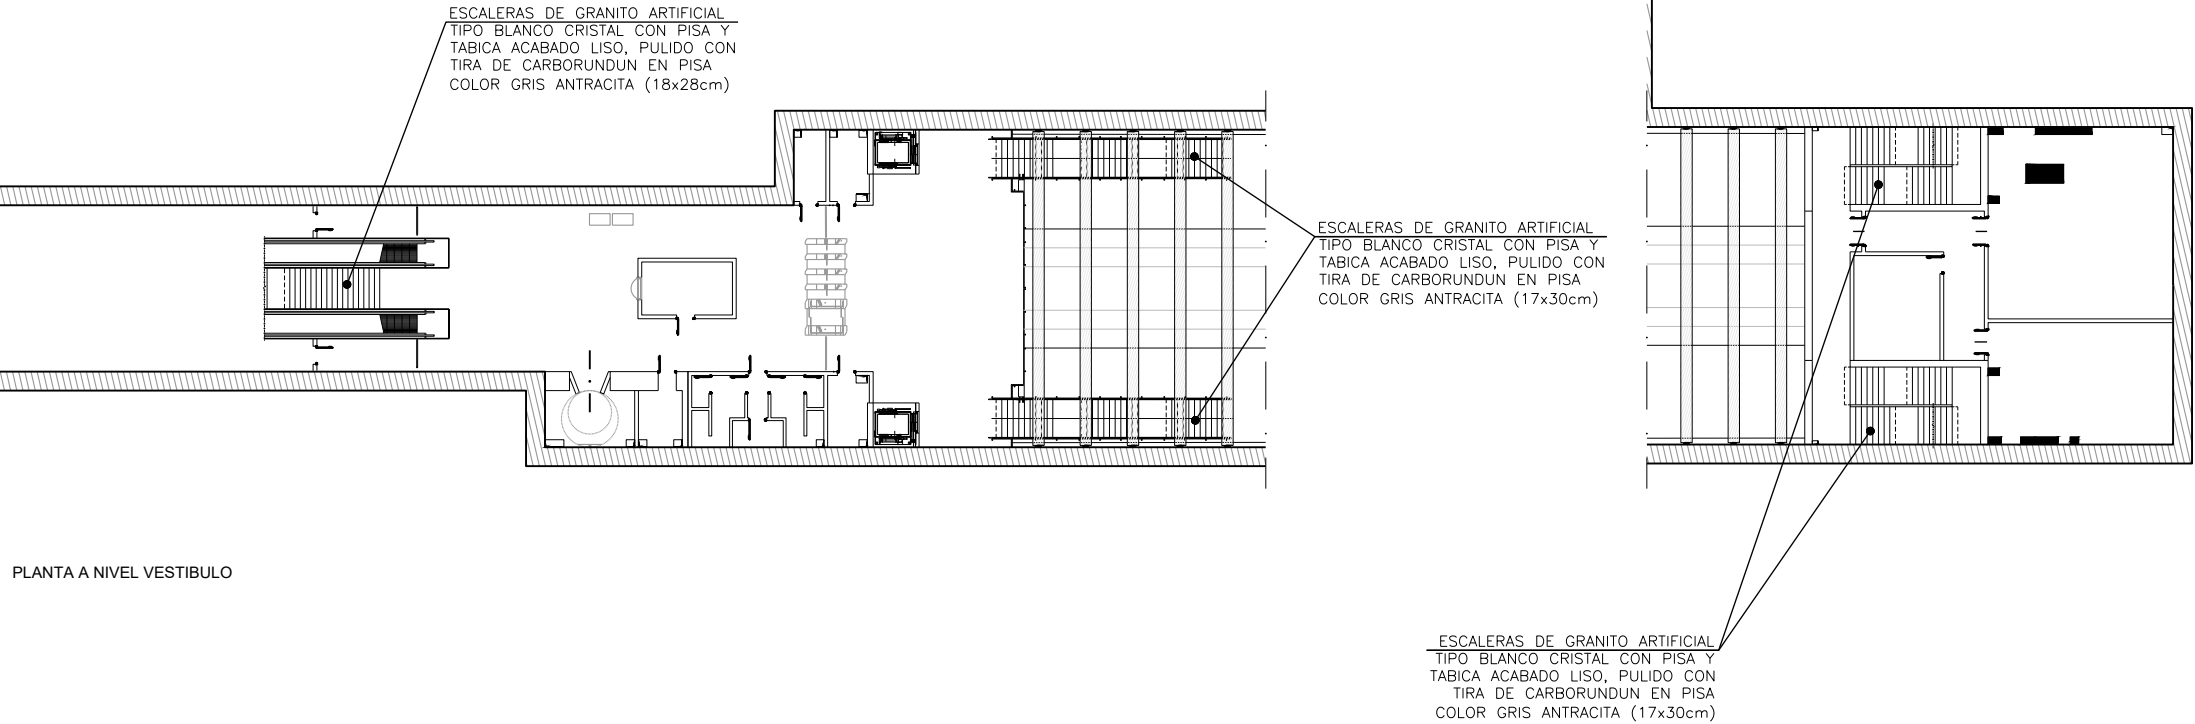

PLANTA A NIVEL VESTIBULO

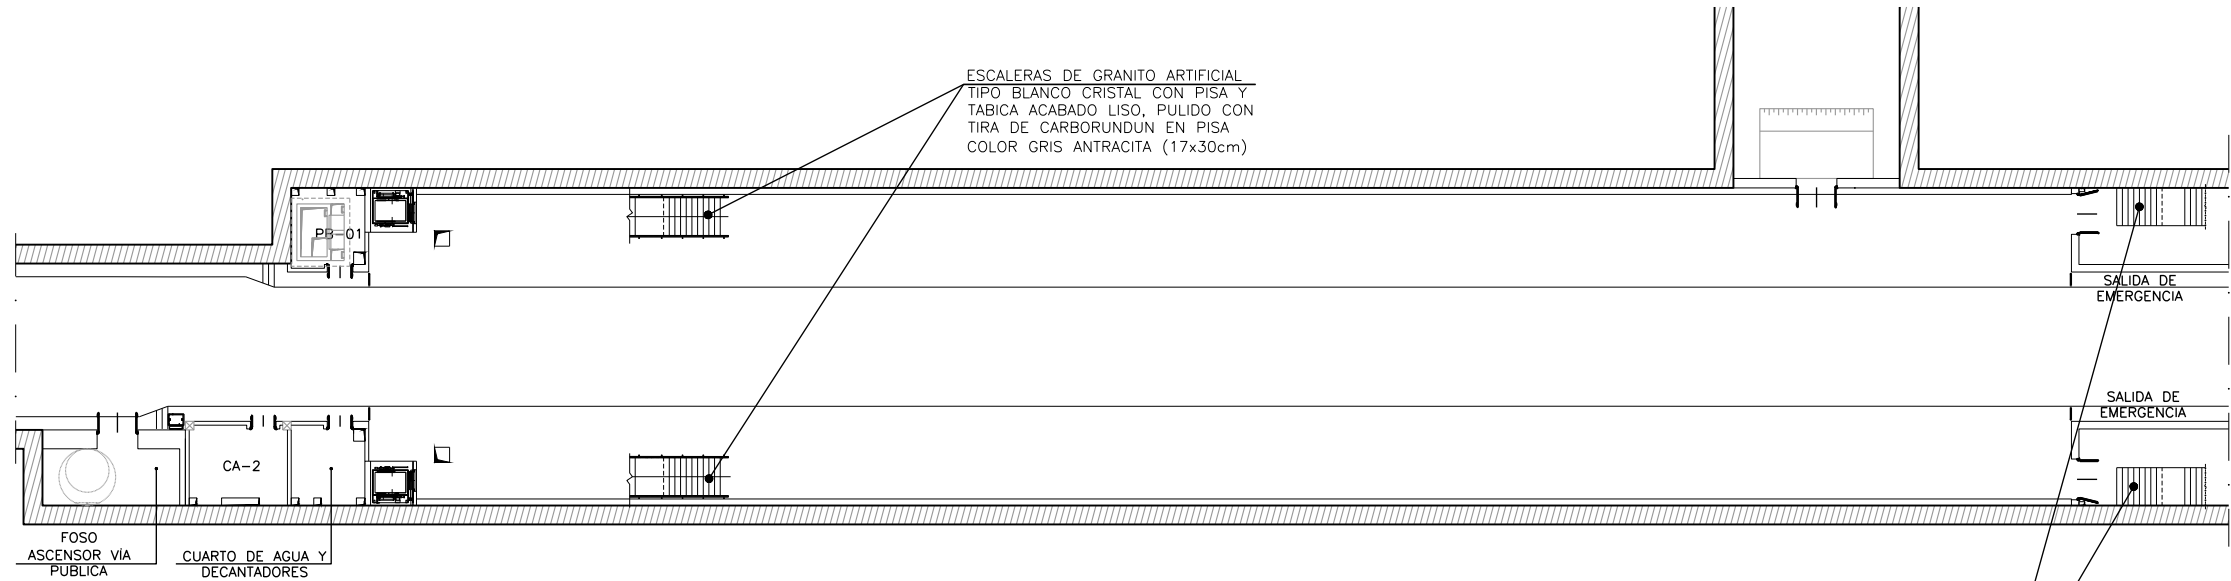

PLANTA A NIVEL ANDEN

ESCALERAS DE GRANITO ARTIFICIAL
TIPO BLANCO CRISTAL CON PISA Y
TABICA ACABADO LISO, PULIDO CON
TIRA DE CARBORUNDUN EN PISA
COLOR GRIS ANTRACITA (17x30cm)

OHARRAK :
NOTAS :

A	PROYECTO - PRIMERA EMISIÓN	JUL 21	MAHC	ETS	
REV.	CLASE DE MODIFICACION	FECHA	NOMBRE	COMP	OBRA
BIRAZTERTZEAK REVISIONES					
AHOLKULARIA CONSULTOR		INGENIARI EGILEA INGENIERO AUTOR			
ep ^{isa} FUGRUM		MIGUEL ANGEL HERRERA COSSIO Ingeniero de caminos			
REFERENCIA CONSULTOR		REFERENCIA			
		L5-AG-21-374-A			