

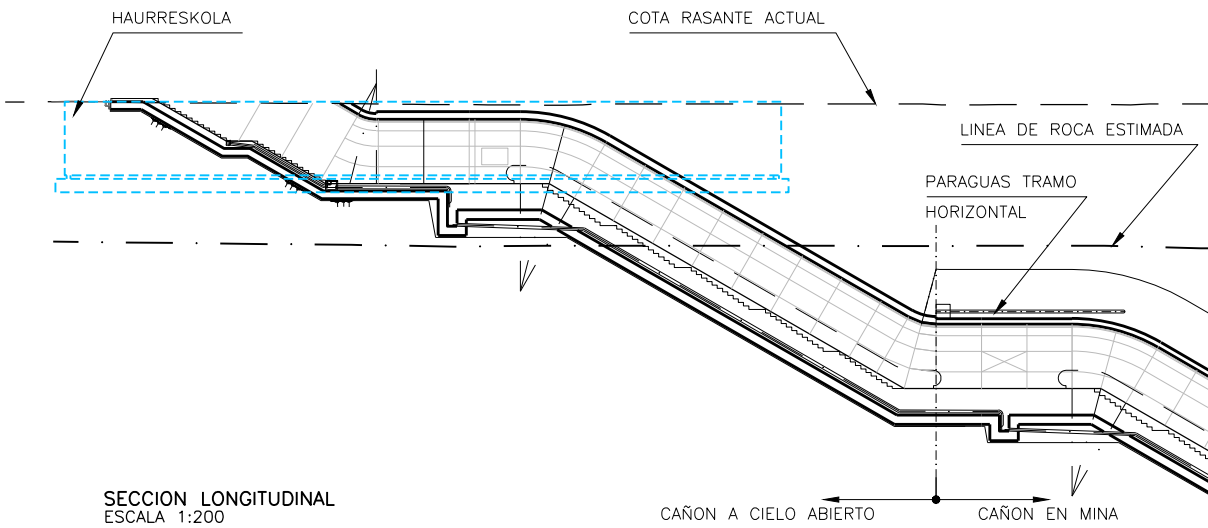


0:\Proyectos\...L5.7. Delineación y planos\PLANOS\PLANOS SEPARADOS\L5-AG-21-081-A.dwg

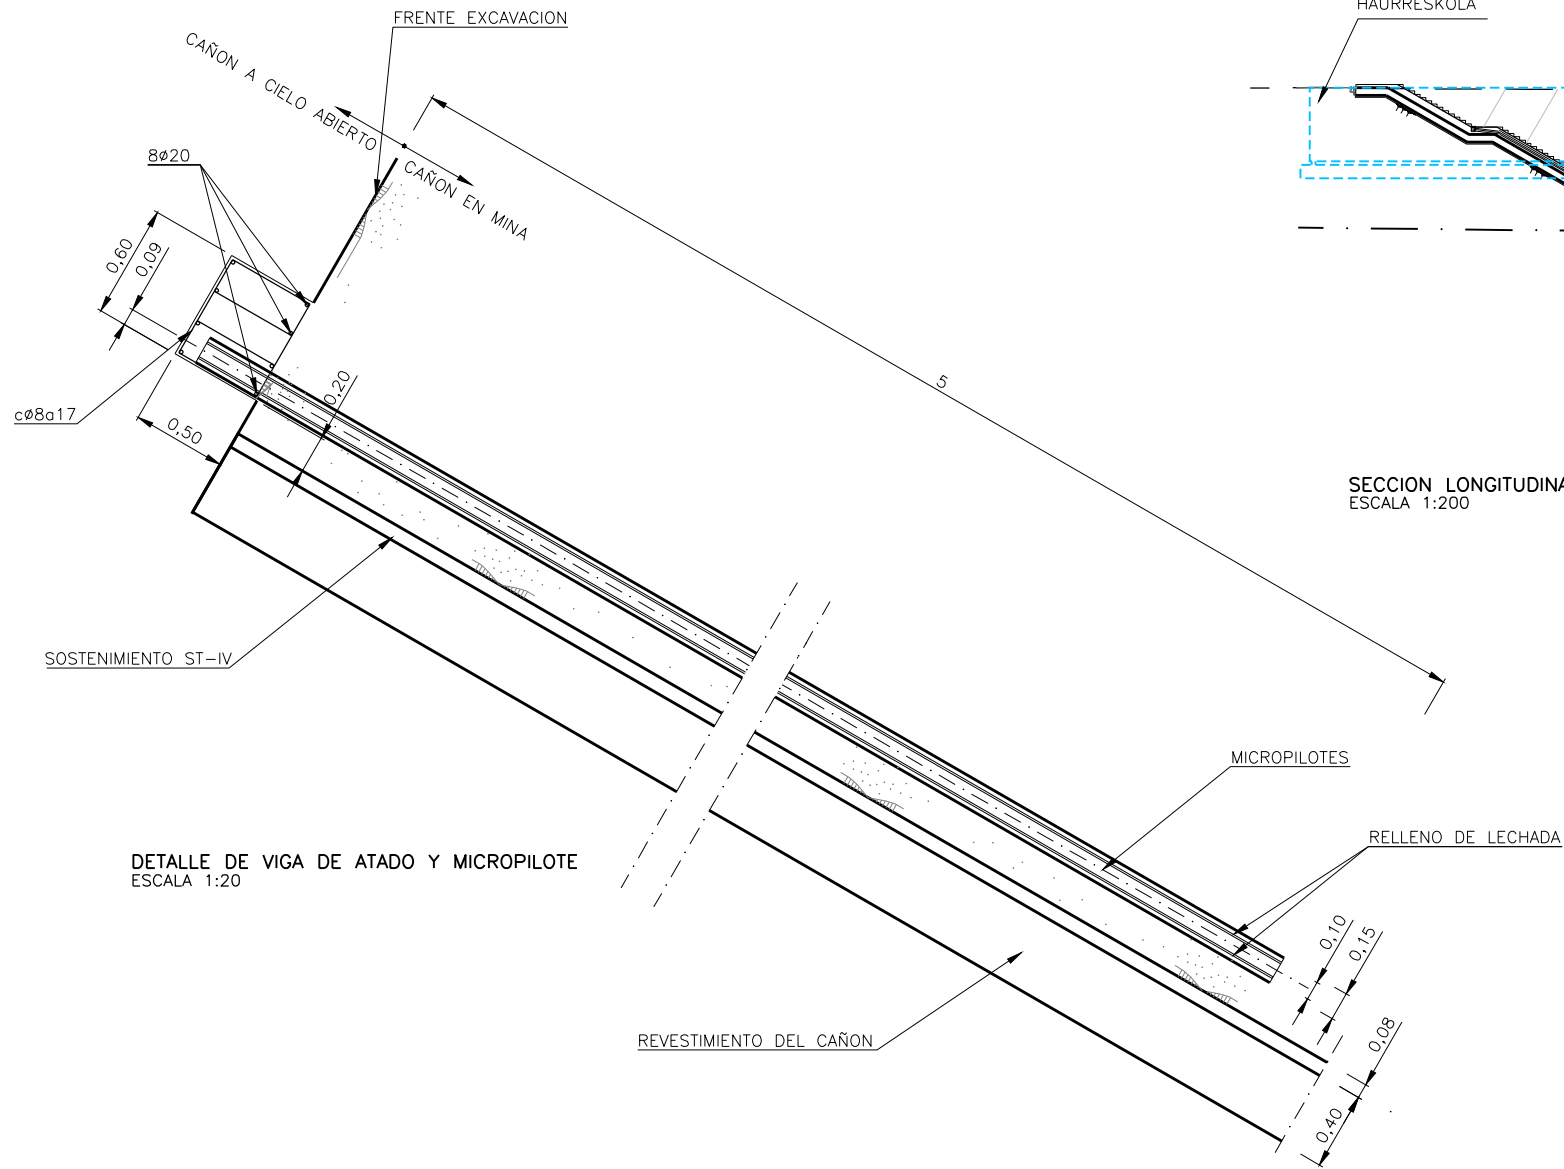


SECCION LONGITUDINAL
ESCALA 1:200

NOTA: ADEMÁS DEL PARAGUAS DEL EMBOQUILLE, SE EJECUTARÁ OTRO (DE 10m DE LONGITUD) EN EL TRAMO HORIZONTAL.

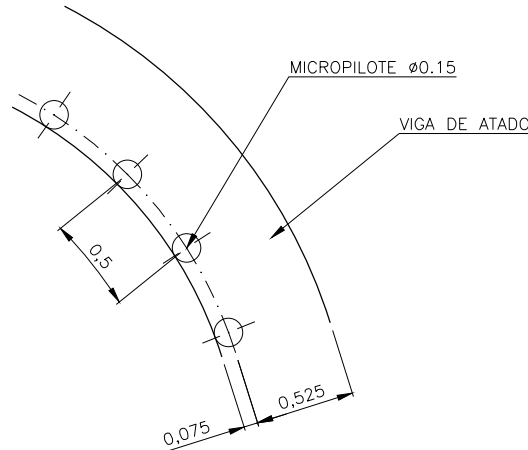

DETALLE DE COLOCACION DE MICROPILOTES
ESCALA 1:20

CUADRO DE MATERIALES		
ELEMENTO	TIPO	NIVEL DE CONTROL
PARAGUAS	MICROPILOTE ø114 ACERO N-80	NORMAL

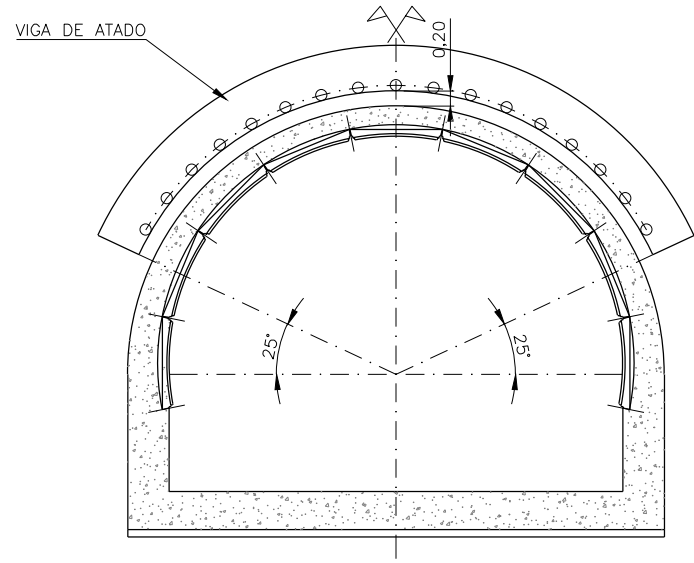

EMBOQUILLE
ALZADO FRONTAL
ESCALA 1:50

OHARRAK :
NOTAS :

A	PROYECTO - PRIMERA EMISIÓN	JUL 21	MAHC	ETS	
REV.	CLASE DE MODIFICACION	FECHA	NOMBRE	COMP	OBRA
BIRAZTERTZEAK REVISIONES					
AHOLKULARIA CONSULTOR		INGENIARI EGILEA INGENIERO AUTOR			
epi		FUGRUM			
REFERENCIA CONSULTOR		REFERENCIA			
		L5-AG-21-081-A			