

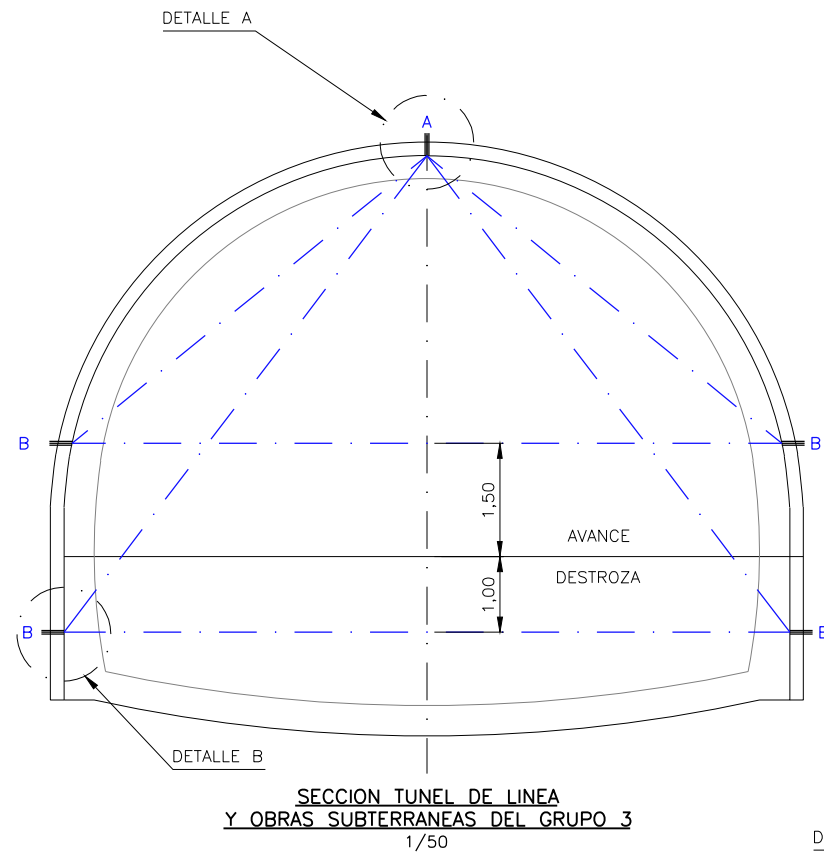
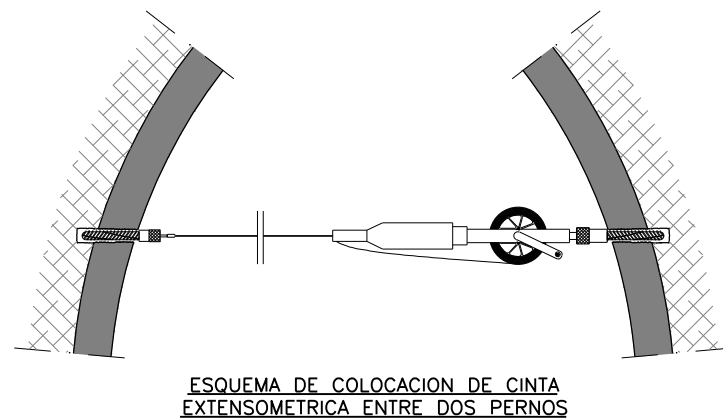


O:\Proyectos\L5-7. Delineación y planos\PLANOS PLANOS ETS\TRAMO 2\02.2. PLANOS SEPARADOS\L5-AG-21-101-A.dwg

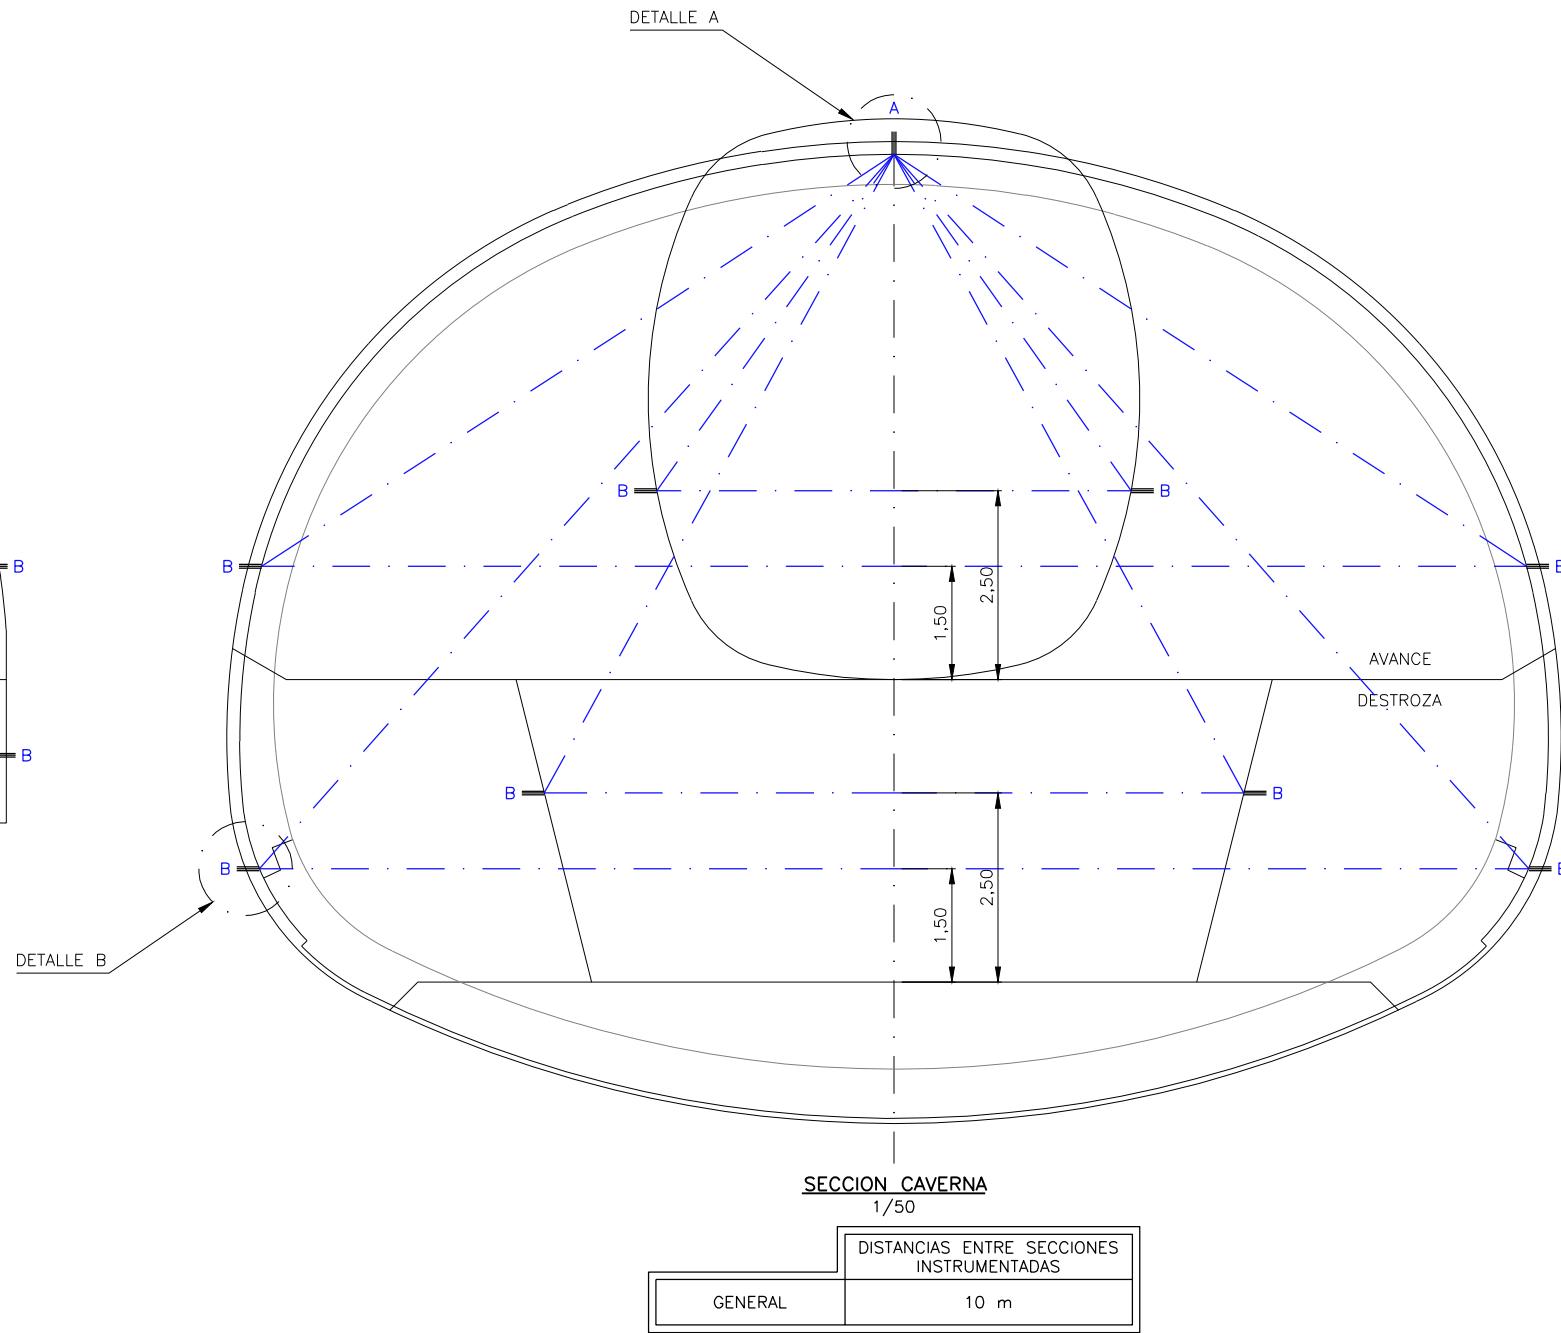

| DISTANCIAS ENTRE SECCIONES INSTRUMENTADAS | |
|---|------|
| GENERAL | 25 m |
| ZONAS SINGULARES (boquillas, fallas, entronques...) | 10 m |

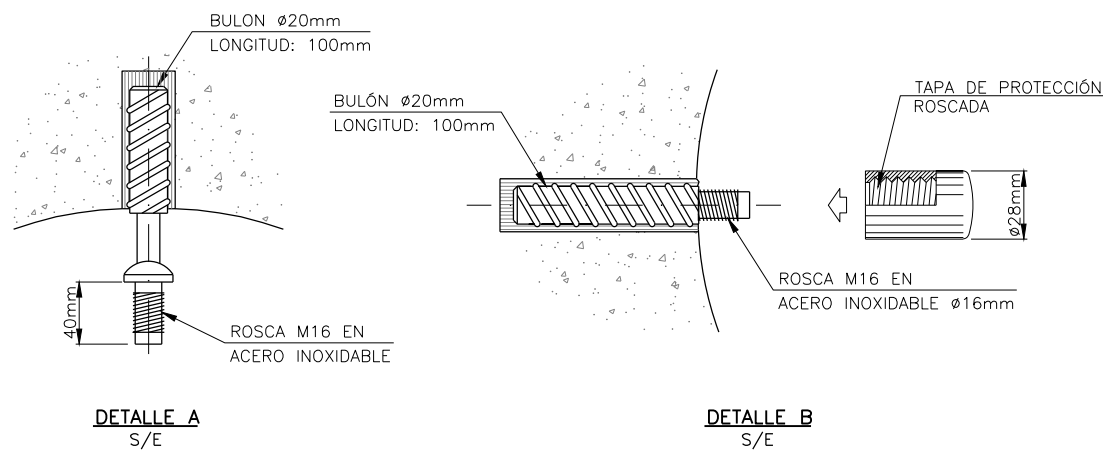

OHARRAK :
NOTAS :
VER PLANTA DE AUSCULTACIÓN PROPUESTA EN
PLANO 19. AUSCULTACIÓN Y CONTROL.

| | | | | | |
|--------------------------|----------------------------|----------------------------------|--------|------|------|
| A | PROYECTO - PRIMERA EMISIÓN | JUL 21 | MAHC | ETS | |
| REV. | CLASE DE MODIFICACION | FECHA | NOMBRE | COMP | OBRA |
| BIRAZTERTZEAK REVISIONES | | | | | |
| AHOLKULARIA CONSULTOR | | INGENIARI EGILEA INGENIERO AUTOR | | | |
| epi | | FUGRUM | | | |
| REFERENCIA CONSULTOR | | REFERENCIA | | | |
| | | L5-AG-21-101-A | | | |