



0:\Proyectos\L5.7. Delineación y planos\PLANOS\PLANOS ETS\TRAMO 2\02.2. PLANOS SEPARADOS\L5-AG-21-778-A.dwg

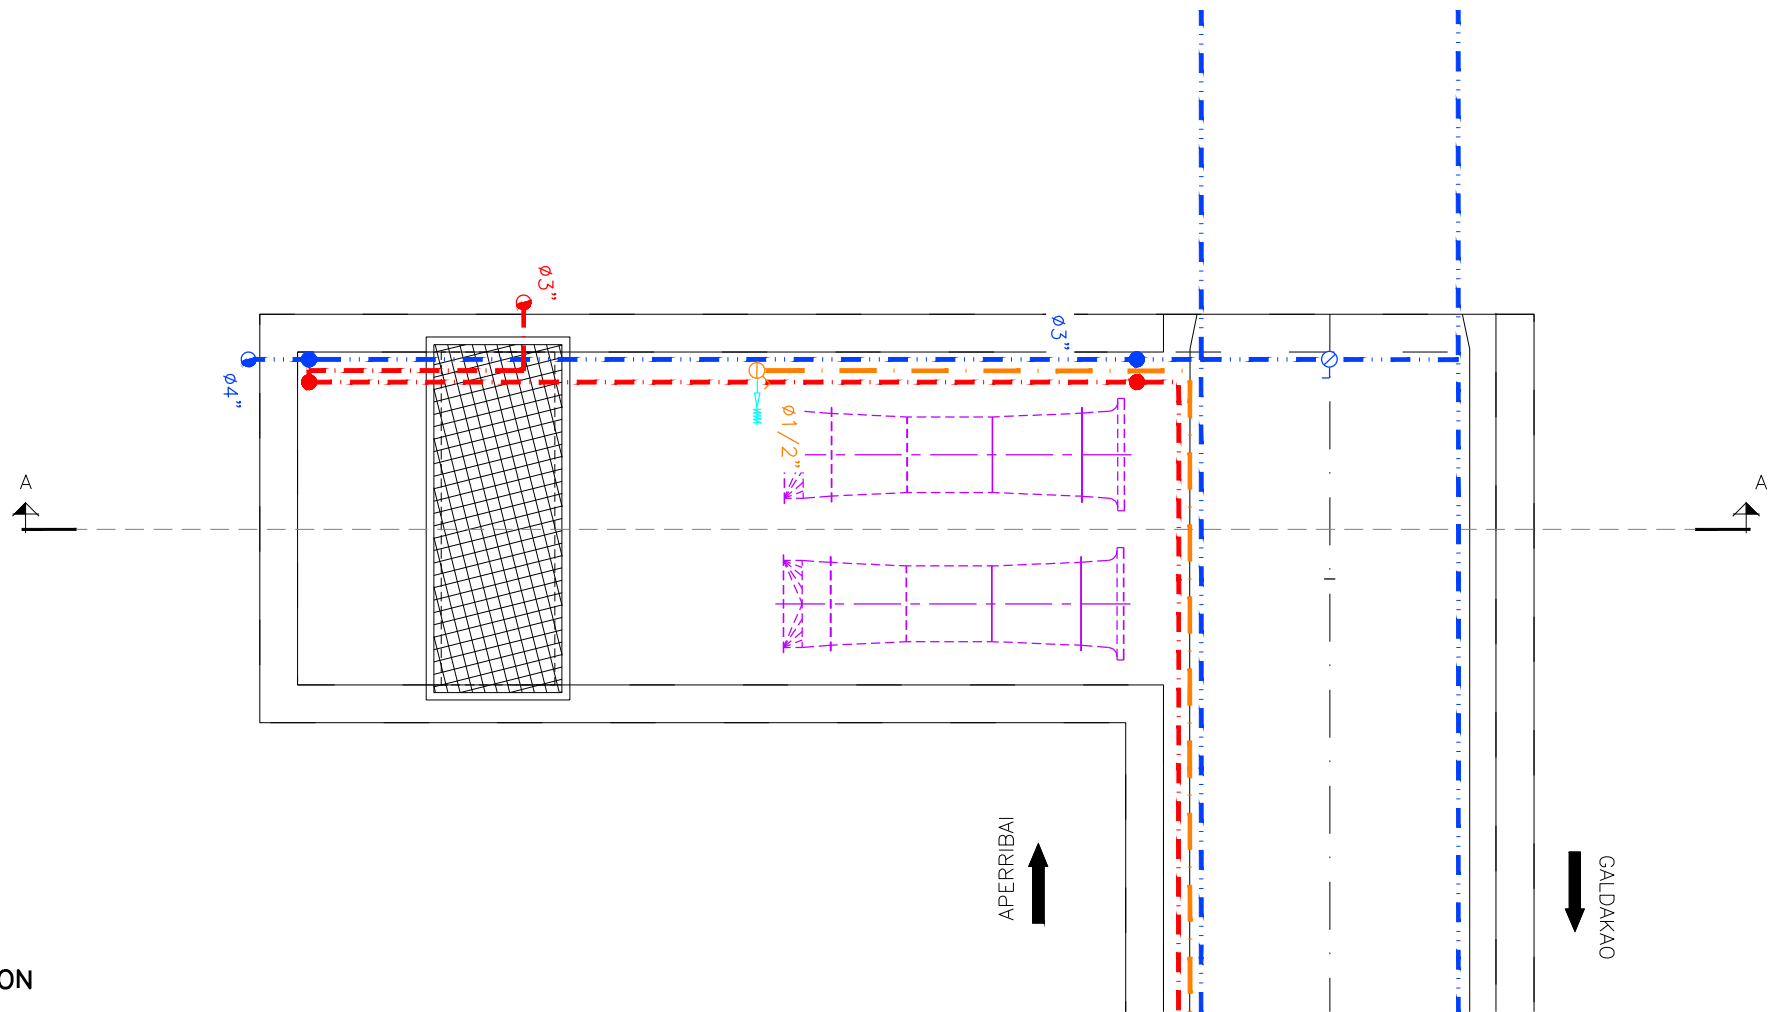

PLANTA DISTRIBUCION
ESCALA 1:100

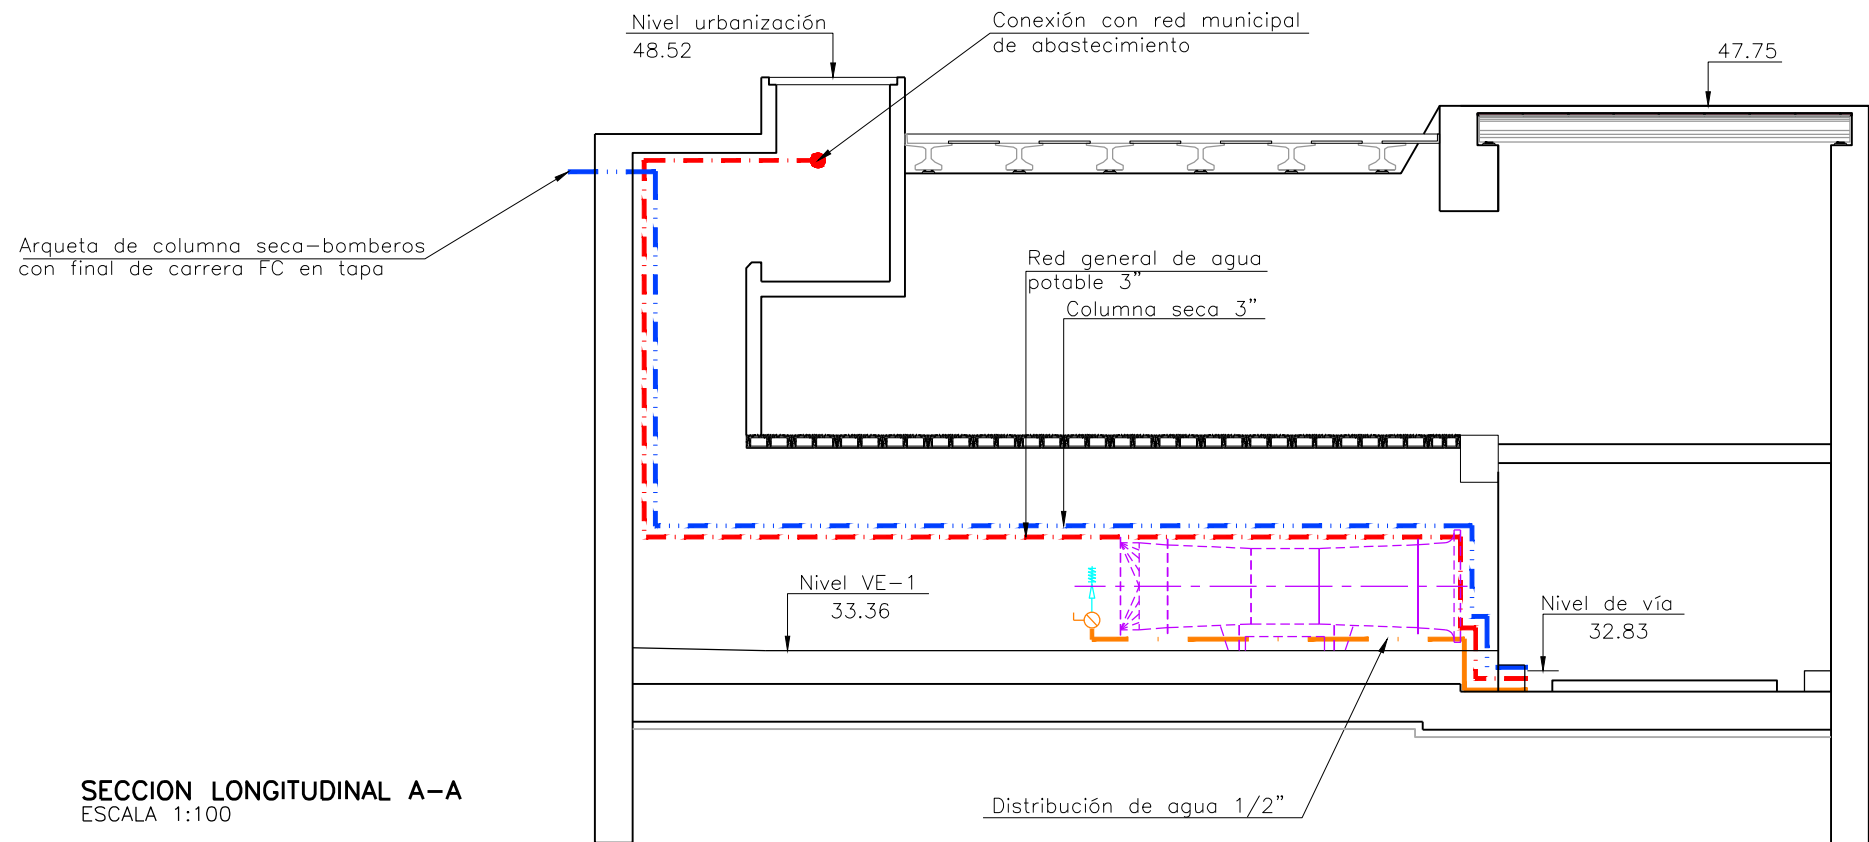

SECCION LONGITUDINAL A-A
ESCALA 1:100

OHARRAK :
NOTAS :

LEYENDA	
	GRIFO PREPARADO MANGUERA
	VALVULA DE BOLA
	REGULADOR DE PRESION
	ENCHUFE RAPIDO EN ARQUETA
	RACOR TIPO BARCELONA #25
	COLUMNA SECA
	NICHO PARA BIES
	TUBERIA DISTRIBUCION AGUA POTABLE
	TUBERIA COLUMNA SECA
	TUBERIA PARA ALIMENTAR BIES 2"
	TUBERIA GENERAL 3"
	TUBERIA IMPULSION POZO DE BOMBEO #150mm
	CUADRO CONTROL DE AGUA (CCA)

REV.	CLASE DE MODIFICACION	FECHA	NOMBRE	COMP.	OBRA
A	PROYECTO - PRIMERA EMISION	JUL 21	MAHC	ETS	

BIRAZTERTZEAK
REVISIONES

AHOLKULARIA CONSULTOR epi	INGENIARI EGILEA INGENIERO AUTOR FUGRUM MIGUEL ANGEL HERRERA COSSIO Ingeniero de caminos
--	---

REFERENCIA CONSULTOR	REFERENCIA
	L5-AG-21-778-A

EUSKO JAURLARITZA

GOBIERNO VASCO

LURRALDE PLANGINTZA,
ETXEBIZITZA ETA GARRAIO SAILA



DEPARTAMENTO DE PLANIFICACIÓN
TERRITORIAL, VIVIENDA Y TRANSPORTES



PROIEKTUAREN IKUSKAPENA ETA ZUZENDARITZA
INSPECCIÓN Y DIRECCIÓN DEL PROYECTO

ESKALA ORIGINAL:
ESCALA ORIGINAL
1/100
EN DIN A1



ESKALA GRAFIKOA
ESCALA GRAFICA

PROIEKTU IZENBURUA
TÍTULO DEL PROYECTO
BILBOKO METROPOLI-TRENBIDEAREN 5. LINEAKO
ERAIKUNTZA PROIEKTUA. APERRIBAI - GALDAKAO TARTEA
PROYECTO CONSTRUCTIVO DE LA LINEA 5 DEL FERROCARRIL
METROPOLITANO DE BILBAO. TRAMO APERRIBAI - GALDAKAO

PLANU - IZENBURUA
TÍTULO DEL PLANO
CONDUCCIONES
ABASTECIMIENTO DE AGUA
ESTACION DE BENGOTXE. VE-1

PLANU-ZNB / N. PLANO
11.3.1
ORRIA / HOJA
5 SIGUE 6