


PLANTA DISTRIBUCION  
ESCALA 1:100

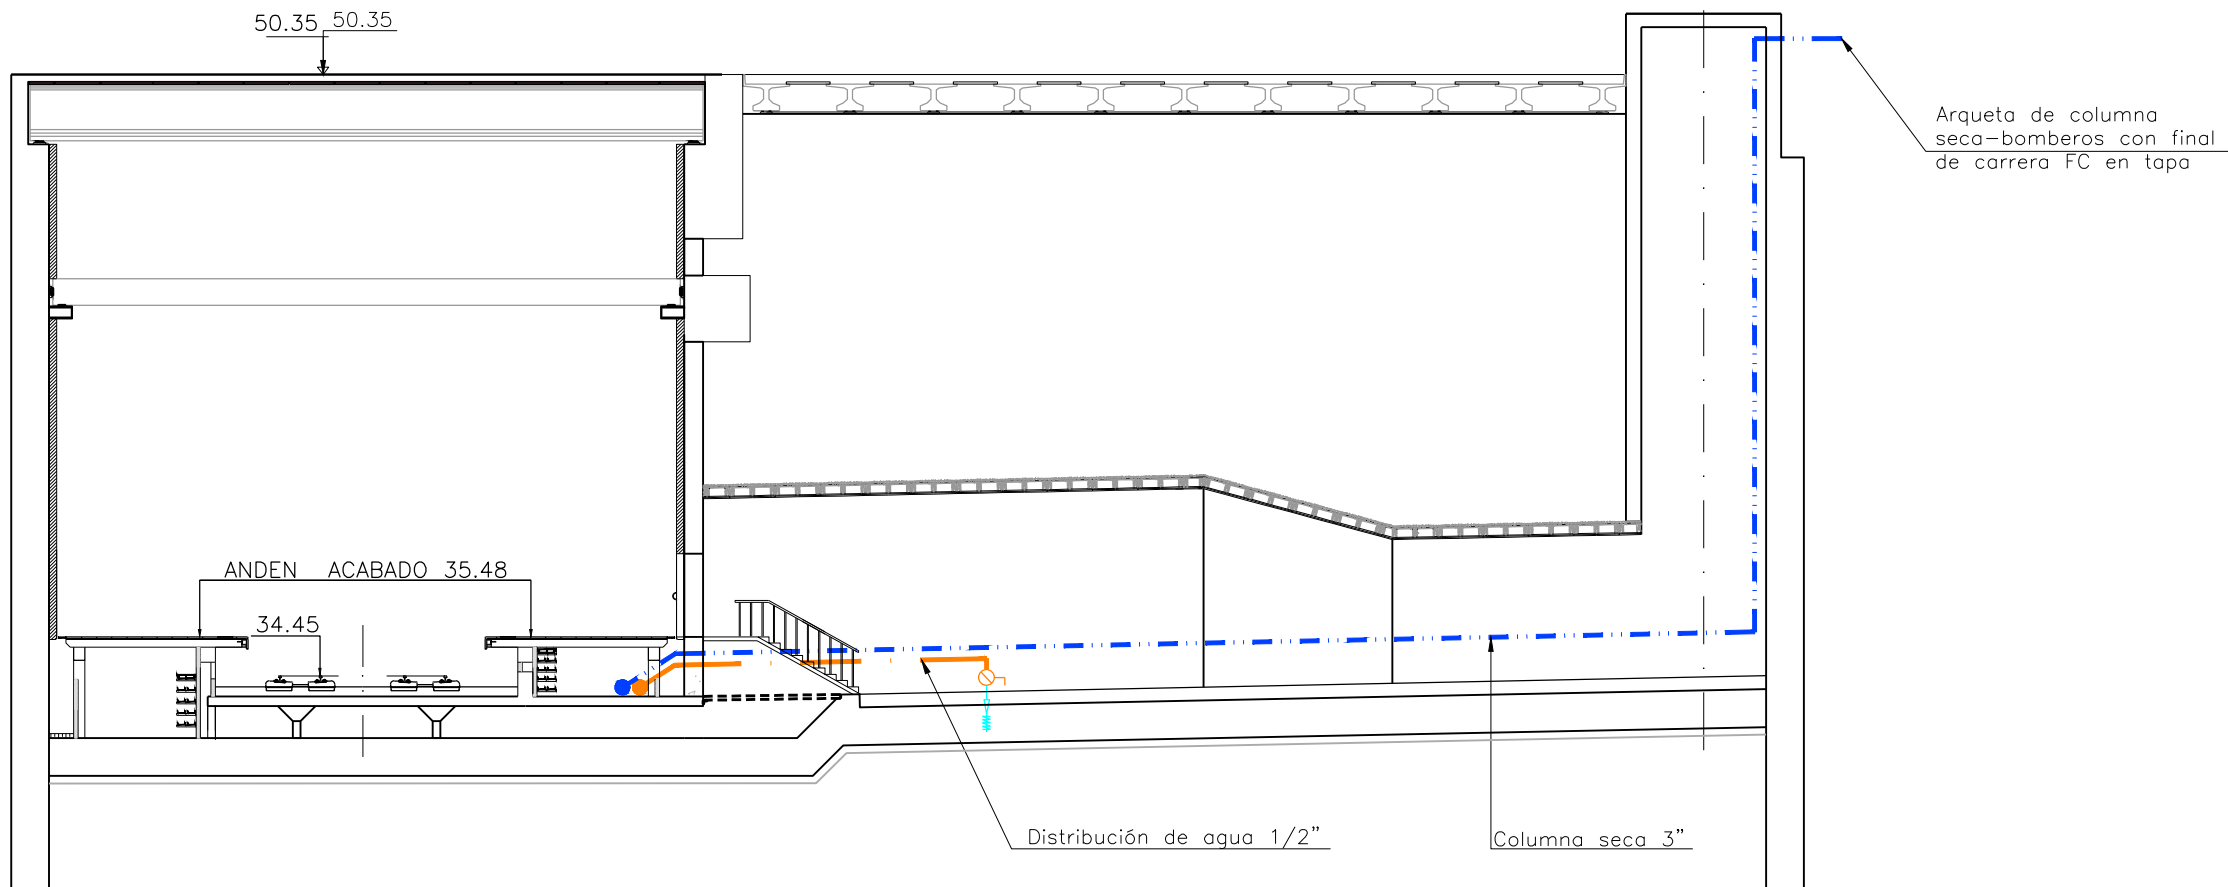

SECCION LONGITUDINAL A-A  
ESCALA 1:100

OHARRAK :  
NOTAS :

- LEYENDA**
- GRIFO PREPARADO MANGUERA
  - VALVULA DE BOLA
  - REGULADOR DE PRESION
  - ENCHUFE RAPIDO EN ARQUETA
  - RACOR TIPO BARCELONA ø25
  - COLUMNA SECA
  - NICHO PARA BIES
  - TUBERIA DISTRIBUCION AGUA POTABLE
  - TUBERIA COLUMNA SECA
  - TUBERIA PARA ALIMENTAR BIES 2"
  - TUBERIA GENERAL 3"
  - TUBERIA IMPULSION POZO DE BOMBEO ø150mm
  - CUADRO CONTROL DE AGUA (CCA)

A	PROYECTO - PRIMERA EMISIÓN	JUL.21	MAHC	ETS	
REV.	CLASE DE MODIFICACION	FECHA	NOMBRE	COMP.	OBRA

BIRAZTERTZEAK  
REVISIONES

AHOLKULARIA CONSULTOR	INGENIARI EGILEA INGENIERO AUTOR
<b>epi</b>	<b>FUGRUM</b>
	MIGUEL ANGEL HERRERA COSSIO Ingeniero de caminos

REFERENCIA CONSULTOR	REFERENCIA
	L5-AG-21-779-A