


O:\Proyectos\L5.7. Delineación y planos\PLANOS\PLANOS ETS\TRAMO 2\02.2. PLANOS SEPARADOS\L5-AG-21-780-A.dwg

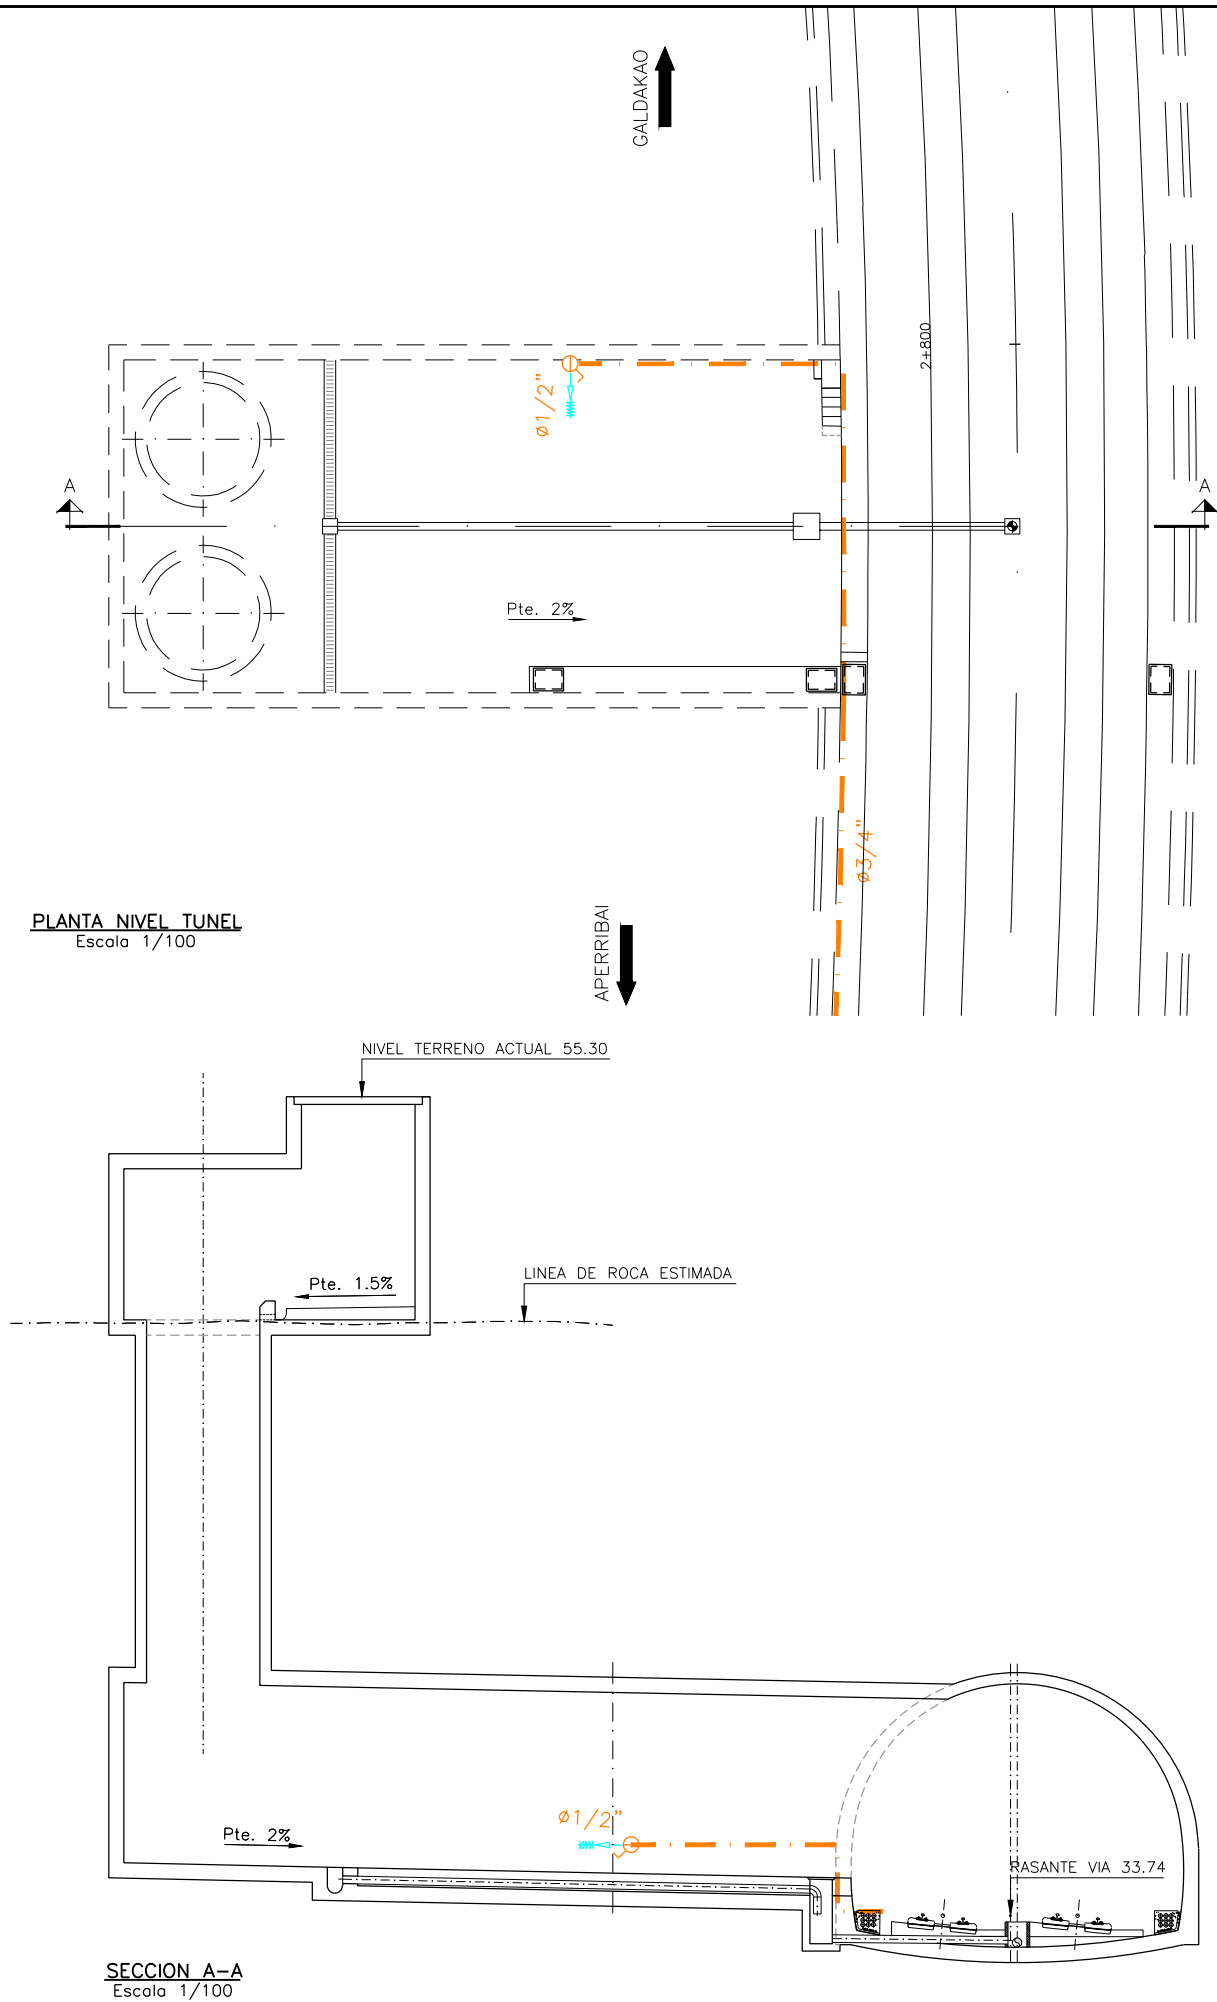

OHARRAK :
NOTAS :

- LEYENDA**
- GRIFO PREPARADO MANGUERA
 - VALVULA DE BOLA
 - REGULADOR DE PRESION
 - ENCHUFE RAPIDO EN ARQUETA
 - RACOR TIPO BARCELONA Ø25
 - COLUMNA SECA
 - NICHO PARA BIES
 - TUBERIA DISTRIBUCION AGUA POTABLE
 - TUBERIA COLUMNA SECA
 - TUBERIA PARA ALIMENTAR BIES 2"
 - TUBERIA GENERAL 3"
 - TUBERIA IMPULSION POZO DE BOMBEO Ø150mm
 - CUADRO CONTROL DE AGUA (CCA)

A	PROYECTO - PRIMERA EMISIÓN	JUL.21	MAHC	ETS	
REV.	CLASE DE MODIFICACION	FECHA	NOMBRE	COMP.	OBRA

BIRAZTERTZEAK
REVISIONES

AHOLKULARIA CONSULTOR	INGENIARI EGILEA INGENIERO AUTOR
epi	FUGRUM
	MIGUEL ANGEL HERRERA COSSIO Ingeniero de caminos

REFERENCIA CONSULTOR	REFERENCIA
	L5-AG-21-780-A

EUSKO JAURLARITZA
LURRALDE PLANGINTZA,
ETXEBIZITZA ETA GARRAIO SAILA



GOBIERNO VASCO
DEPARTAMENTO DE PLANIFICACIÓN
TERRITORIAL, VIVIENDA Y TRANSPORTES

et/s euskal trenbide sarea
PROIEKTUAREN IKUSKAPENA ETA ZUZENDARITZA
INSPECCION Y DIRECCION DEL PROYECTO

ESKALA ORIGINAL:
ESCALA ORIGINAL
1/100
EN DIN A1



ESKALA GRAFIKOA
ESCALA GRAFICA

PROIEKTU IZENBURUA
TÍTULO DEL PROYECTO
BILBOKO METROPOLI-TRENBIDEAREN 5. LINEAKO
ERAIKUNTZA PROIEKTUA. APERRIBAI - GALDAKAO TARTEA
PROYECTO CONSTRUCTIVO DE LA LINEA 5 DEL FERROCARRIL
METROPOLITANO DE BILBAO. TRAMO APERRIBAI - GALDAKAO

PLANU - IZENBURUA
TÍTULO DEL PLANO
CONDUCCIONES
ABASTECIMIENTO DE AGUA
ESTACION DE BENGOTXE. VE-2

PLANU-ZNB / N. PLANO
11.3.1
ORRIA / HOJA
7 SIGUE 8