


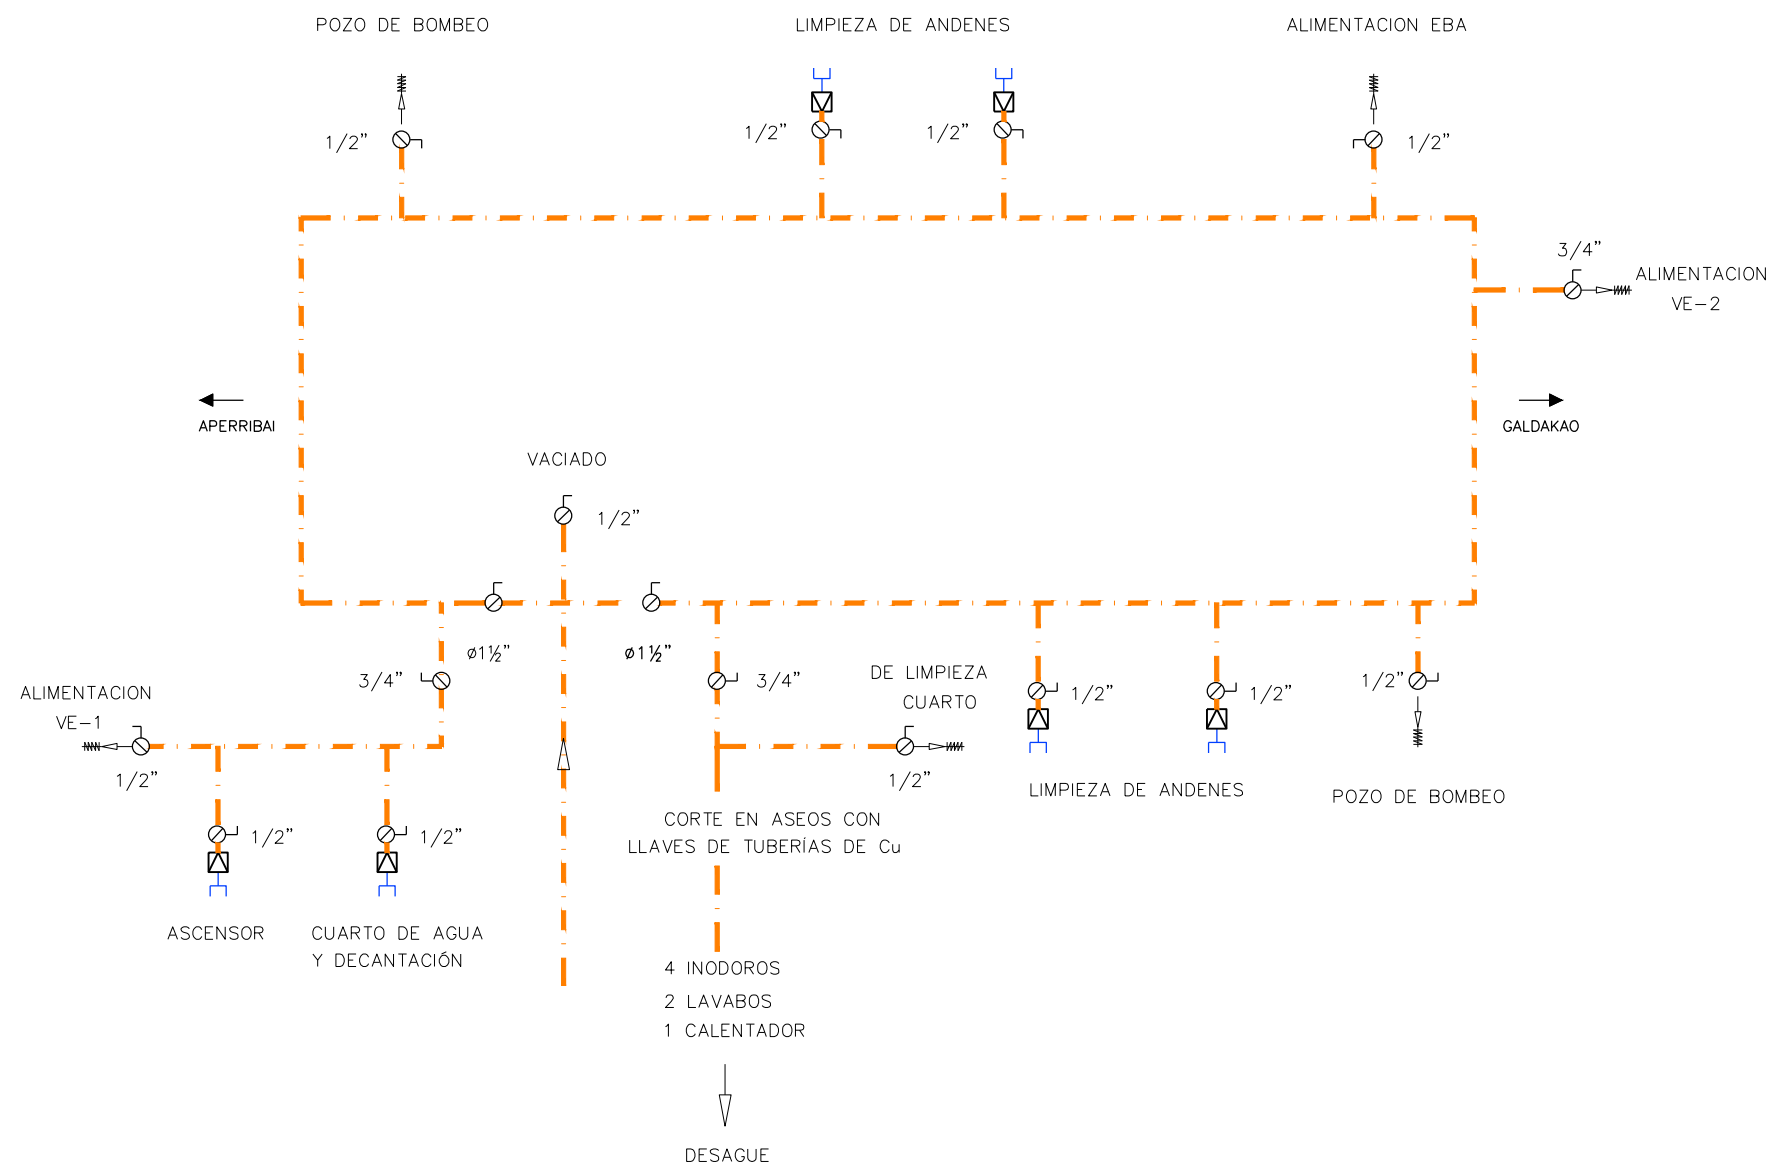












OHARRAK :
NOTAS :



LEYENDA

- | | |
|---|---|
|  | GRIFO PREPARADO MANGUERA |
|  | VALVULA DE BOLA |
|  | REGULADOR DE PRESION |
|  | ENCHUFE RAPIDO EN ARQUETA |
|  | RACOR TIPO BARCELONA Ø25 |
|  | COLUMNA SECA |
|  | NICHO PARA BIES |
|  | TUBERIA DISTRIBUCION AGUA POTABLE |
|  | TUBERIA COLUMNA SECA |
|  | TUBERIA PARA ALIMENTAR BIES 2" |
|  | TUBERIA GENERAL 3" |
|  | TUBERIA IMPULSION POZO DE BOMBEO Ø150mm |
|  | CUADRO CONTROL DE AGUA (CCA) |

A	PROYECTO - PRIMERA EMISIÓN	JUL.21	MAHC	ETS	
REV.	CLASE DE MODIFICACION	FECHA	NOMBRE	COMP	ORR

BIRAZTERTZEAK
REVISIONES

AHOLKULARIA
CONSULTOR

INGENIARI EGILEA
INGENIERO AUTOR

MIGUEL ÁNGEL HERRERA COSSA
Ingeniero de caminos

REFERENCIA CONSULTOR

	Ingeniero de
	REFERENCIA

L5-AG-21-782-A