


0:\Proyectos\L5.7. Delineación y planos\PLANOS\PLANOS SEPARADOS\L5-AG-21-785-A.dwg

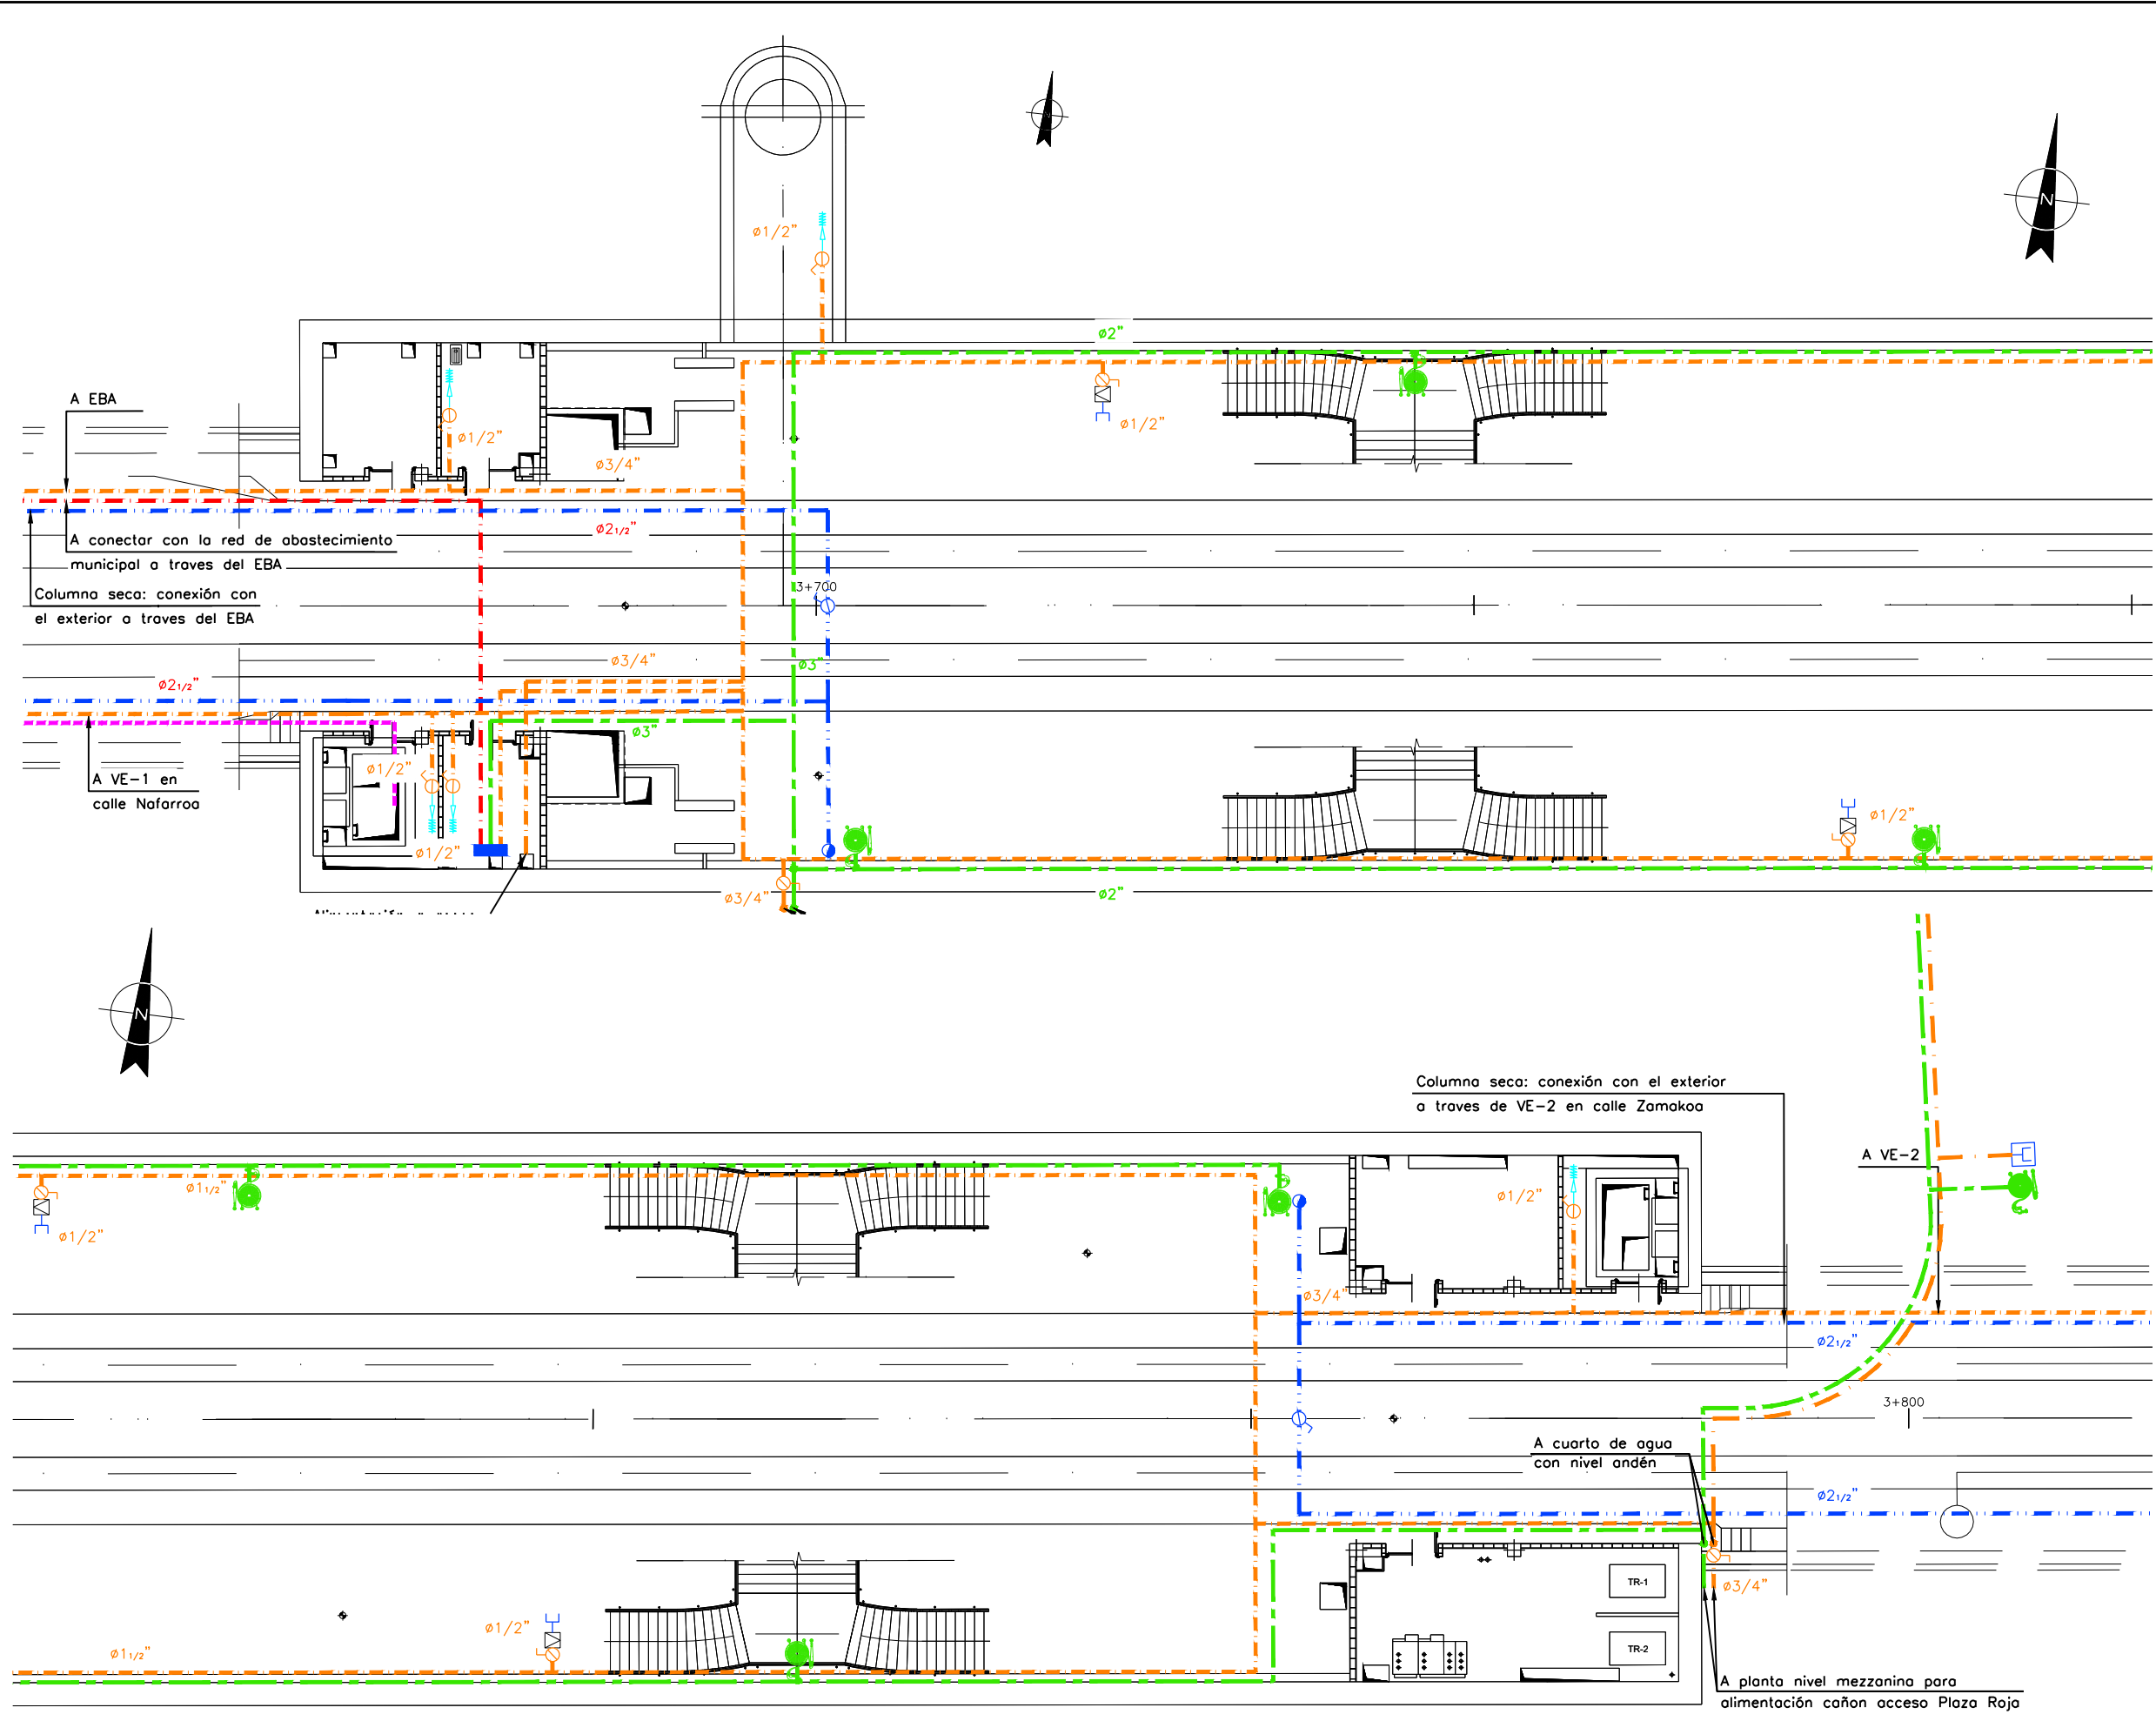

OHARRAK :  
NOTAS :

- LEYENDA**
- GRIFO PREPARADO MANGUERA
  - VALVULA DE BOLA
  - REGULADOR DE PRESION
  - ENCHUFE RAPIDO EN ARQUETA
  - RACOR TIPO BARCELONA Ø25
  - COLUMNA SECA
  - NICHO PARA BIES
  - TUBERIA DISTRIBUCION AGUA POTABLE
  - TUBERIA COLUMNA SECA
  - TUBERIA PARA ALIMENTAR BIES 2"
  - TUBERIA GENERAL 3"
  - TUBERIA IMPULSION POZO DE BOMBEO Ø150mm
  - CUADRO CONTROL DE AGUA (CCA)

|                          |                            |                                  |        |       |      |
|--------------------------|----------------------------|----------------------------------|--------|-------|------|
| A                        | PROYECTO - PRIMERA EMISIÓN | JUL.21                           | MAHC   | ETS   |      |
| REV.                     | CLASE DE MODIFICACION      | FECHA                            | NOMBRE | COMP. | OBRA |
| BIRAZTERTZEAK REVISIONES |                            |                                  |        |       |      |
| AHOLKULARIA CONSULTOR    |                            | INGENIARI EGILEA INGENIERO AUTOR |        |       |      |
| epi                      |                            | FUGRUM                           |        |       |      |
| REFERENCIA CONSULTOR     |                            | REFERENCIA                       |        |       |      |
|                          |                            | L5-AG-21-785-A                   |        |       |      |