


O:\Proyectos\L5.7. Delineación y planos\PLANOS\PLANOS ETS\TRAMO 2\02.2 PLANOS SEPARADOS\L5-AG-21-787-A.dwg

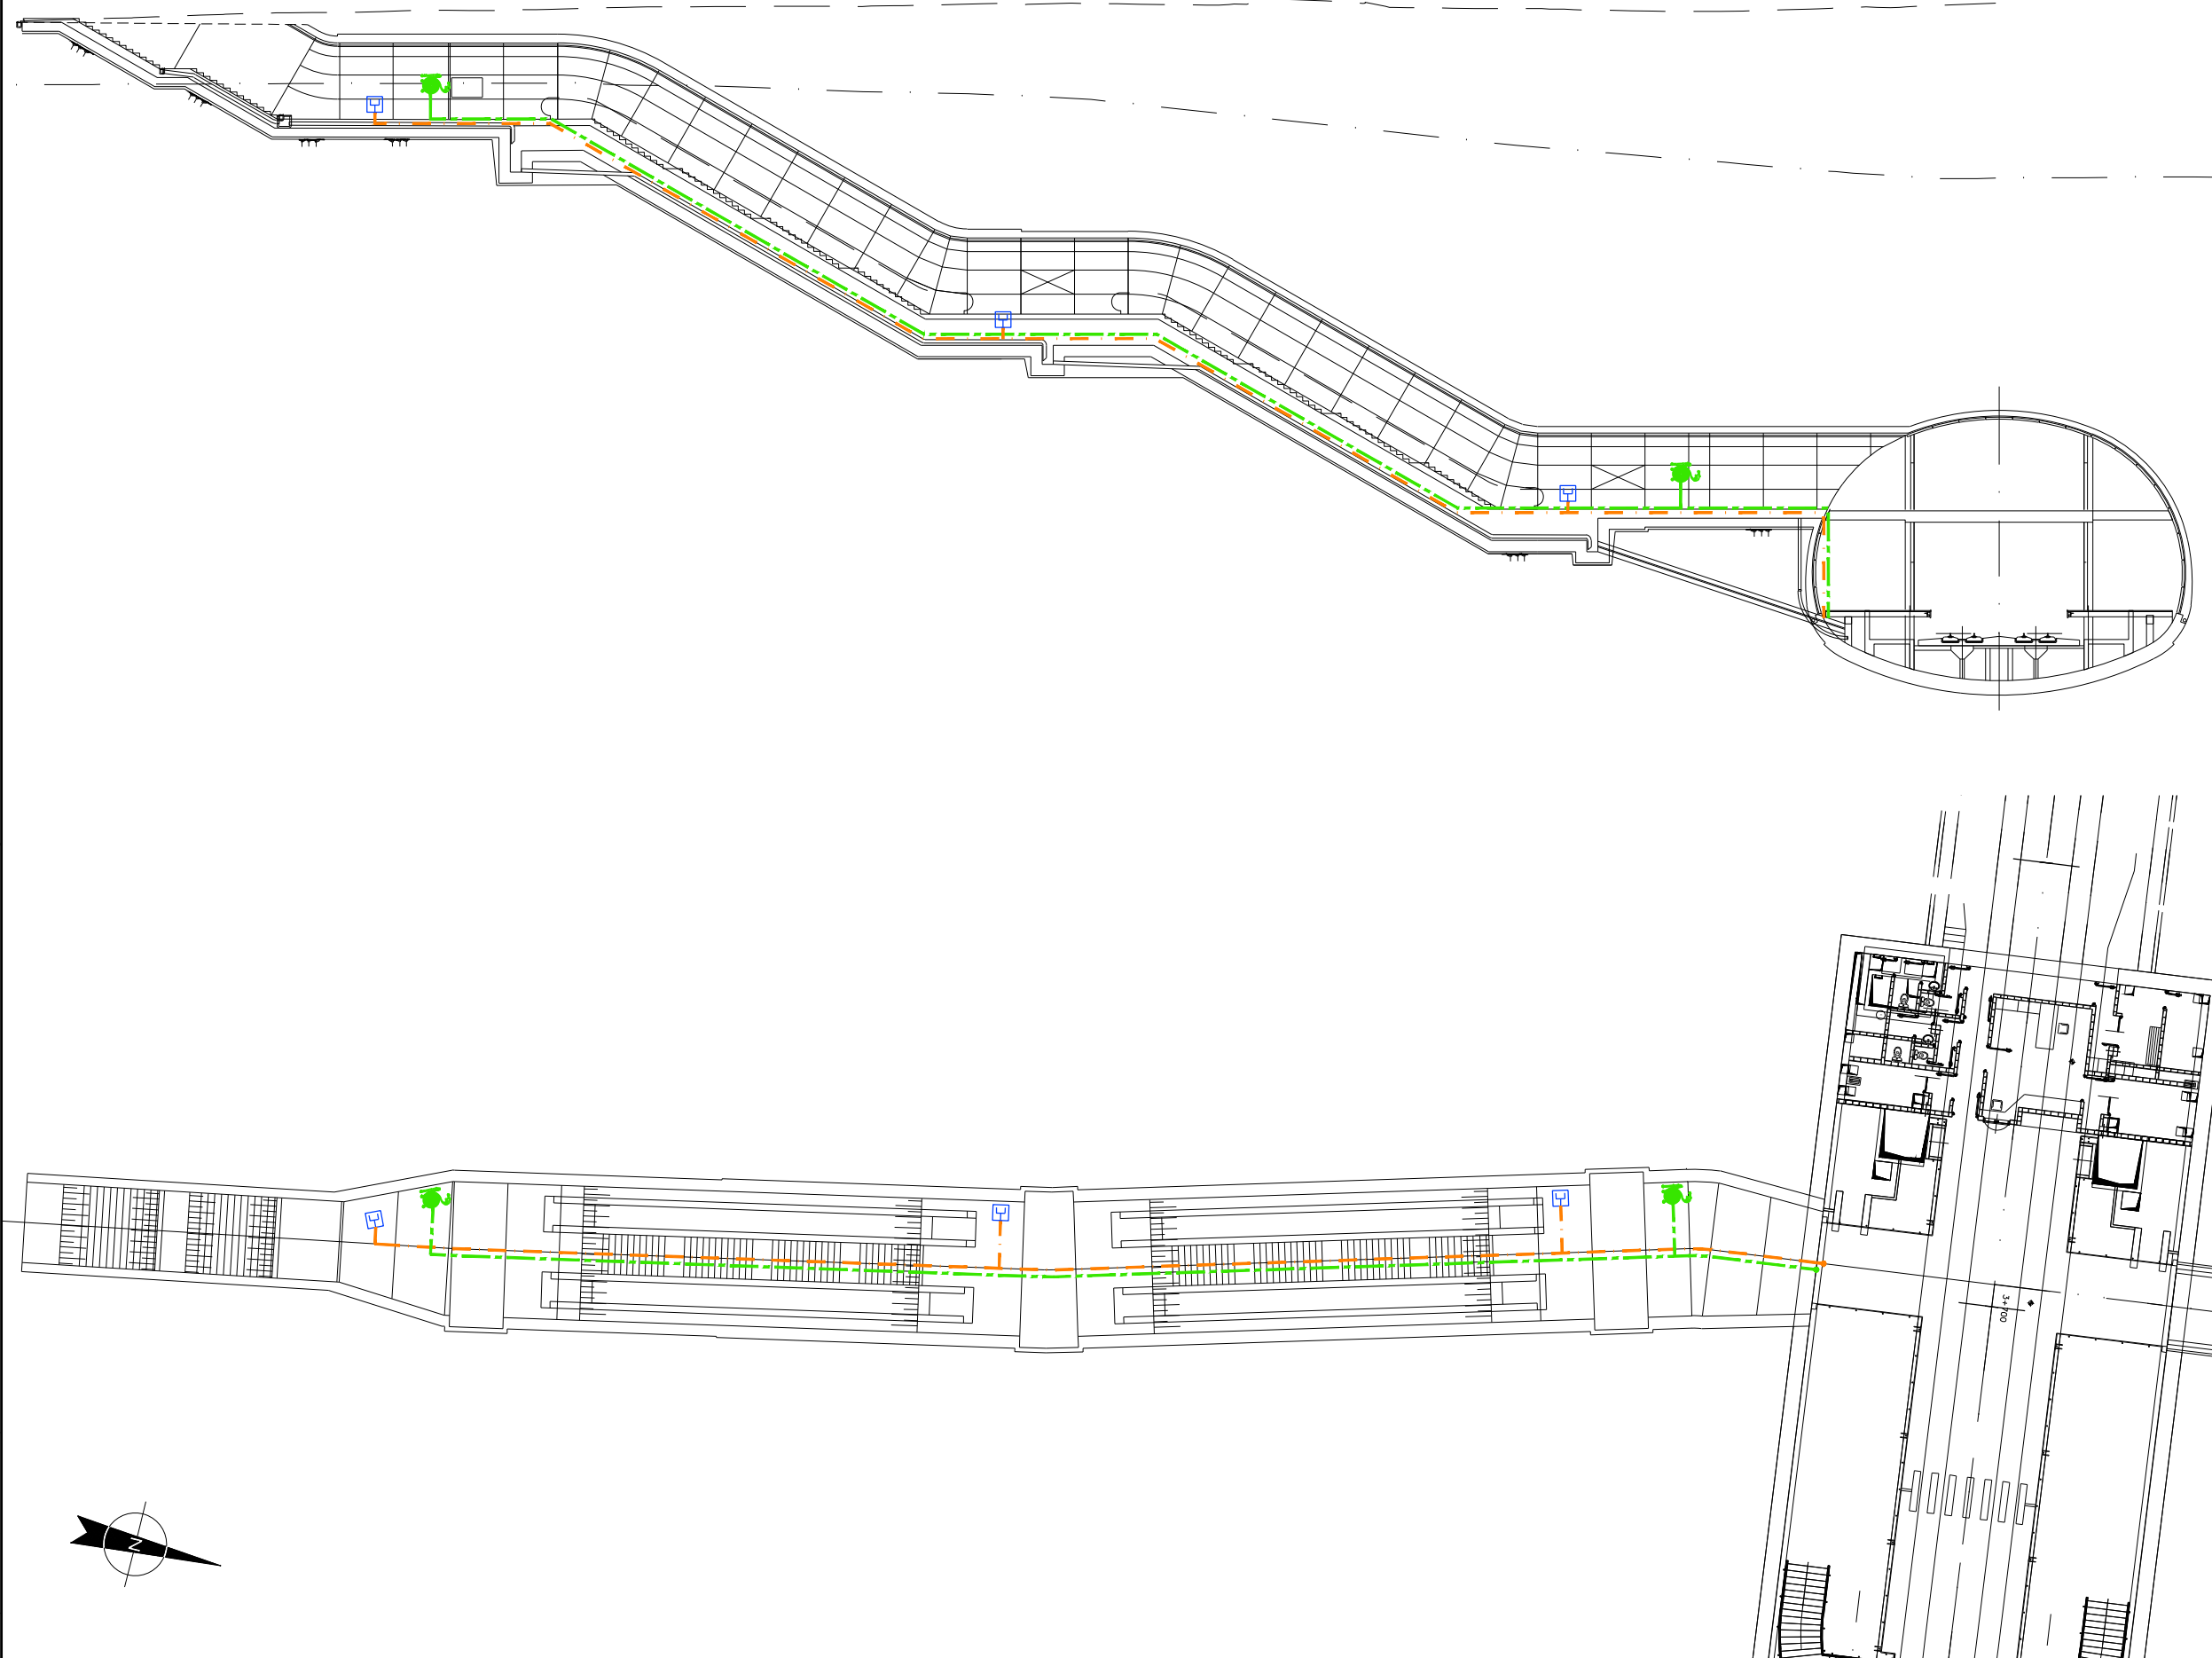

OHARRAK :
NOTAS :

LEYENDA

- GRIFO PREPARADO MANGUERA
- VALVULA DE BOLA
- REGULADOR DE PRESION
- ENCHUFE RAPIDO EN ARQUETA
- RACOR TIPO BARCELONA ø25
- COLUMNA SECA
- NICHO PARA BIES
- TUBERIA DISTRIBUCION AGUA POTABLE
- TUBERIA COLUMNA SECA
- TUBERIA PARA ALIMENTAR BIES 2"
- TUBERIA GENERAL 3"
- TUBERIA IMPULSION POZO DE BOMBEO ø150mm
- CUADRO CONTROL DE AGUA (CCA)

A	PROYECTO - PRIMERA EMISIÓN	JUL.21	MAHC	ETS	
REV.	CLASE DE MODIFICACION	FECHA	NOMBRE	COMP.	OBRA

BIRAZTERTZEAK
REVISIONES

AHOLKULARIA CONSULTOR	INGENIARI EGILEA INGENIERO AUTOR
epi	FUGRUM
REFERENCIA CONSULTOR	REFERENCIA
	L5-AG-21-787-A

