



0:\Proyectos\L5.7. Delineación y planos\PLANOS\PLANOS ETS\TRAMO 2\02.2. PLANOS SEPARADOS\L5-AG-21-789-A.dwg

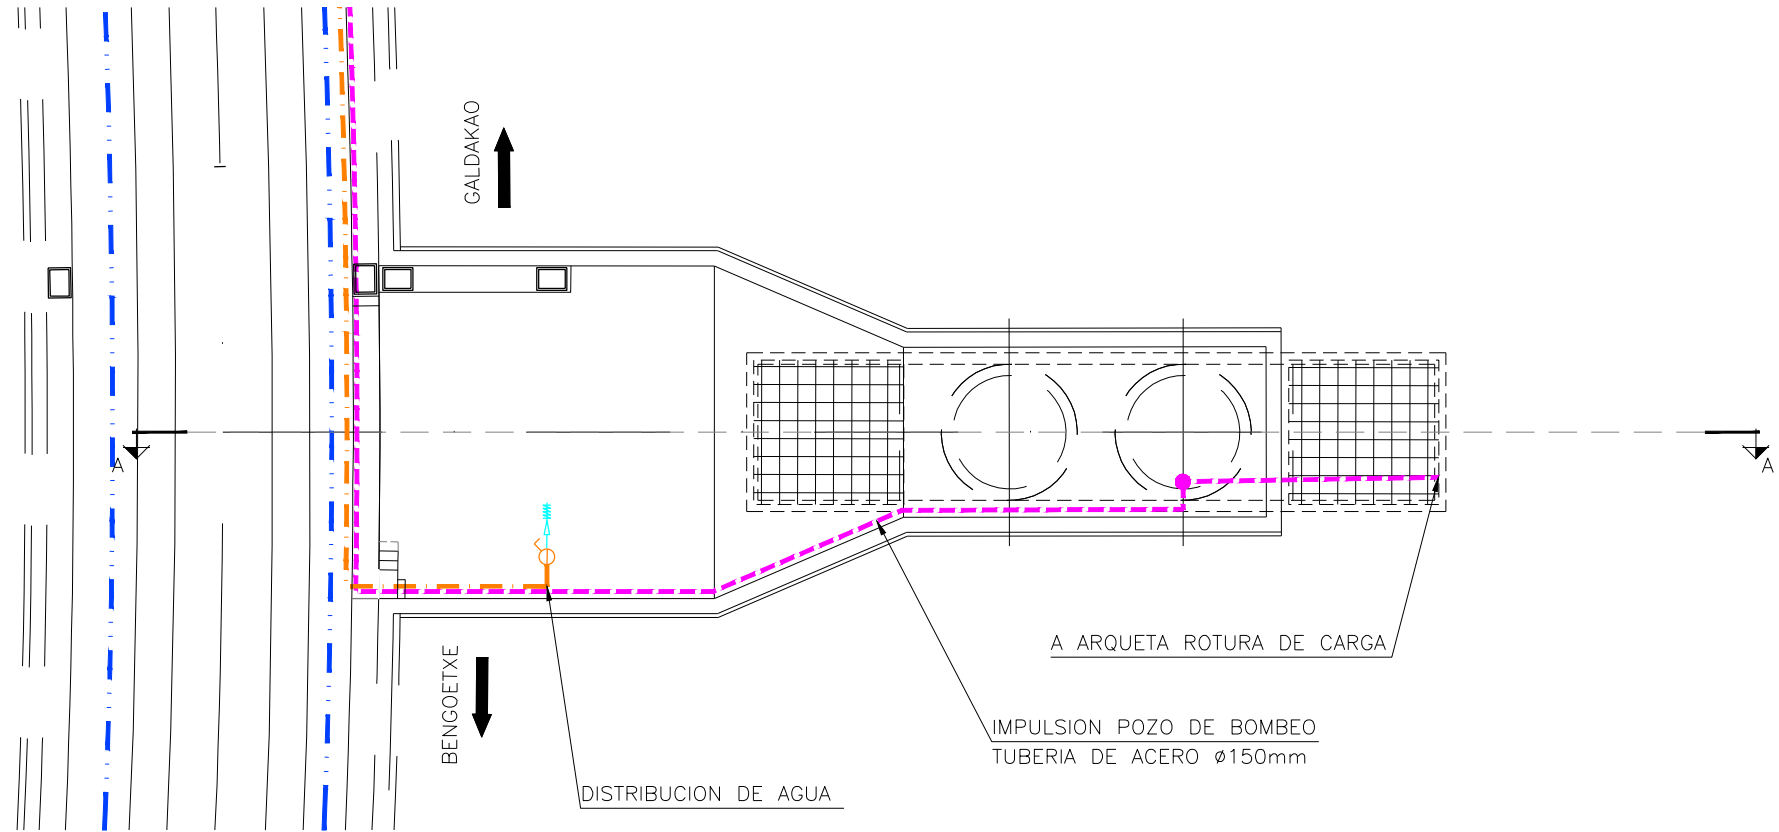

PLANTA DISTRIBUCION
ESCALA 1:100

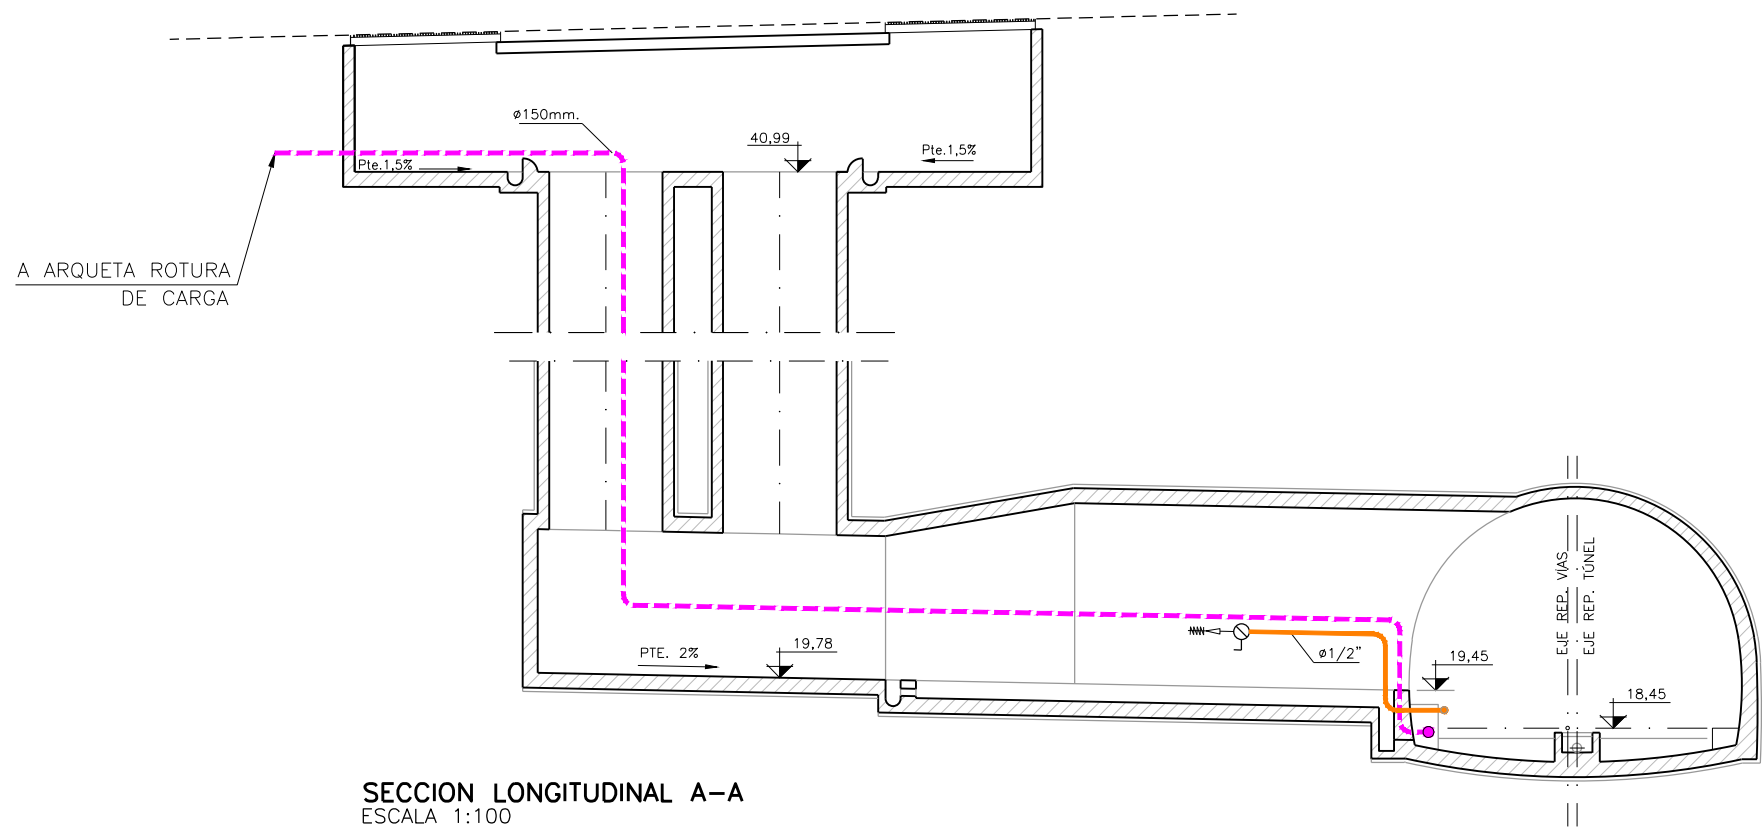

SECCION LONGITUDINAL A-A
ESCALA 1:100

OHARRAK :
NOTAS :

- LEYENDA**
- GRIFO PREPARADO MANGUERA
 - VALVULA DE BOLA
 - REGULADOR DE PRESION
 - ENCHUFE RAPIDO EN ARQUETA
 - RACOR TIPO BARCELONA ø25
 - COLUMNA SECA
 - NICHO PARA BIES
 - TUBERIA DISTRIBUCION AGUA POTABLE
 - TUBERIA COLUMNA SECA
 - TUBERIA PARA ALIMENTAR BIES 2"
 - TUBERIA GENERAL 3"
 - TUBERIA IMPULSION POZO DE BOMBEO ø150mm
 - CUADRO CONTROL DE AGUA (CCA)

A	PROYECTO - PRIMERA EMISIÓN	JUL 21	MAHC	ETS	
REV.	CLASE DE MODIFICACION	FECHA	NOMBRE	COMP.	OBRA
BIRAZTERTZEAK REVISIONES					
AHOLKULARIA CONSULTOR		INGENIARI EGILEA INGENIERO AUTOR			
epi		FUGRUM			
REFERENCIA CONSULTOR		REFERENCIA			
		L5-AG-21-789-A			