


PLANTA DISTRIBUCION
ESCALA 1:100

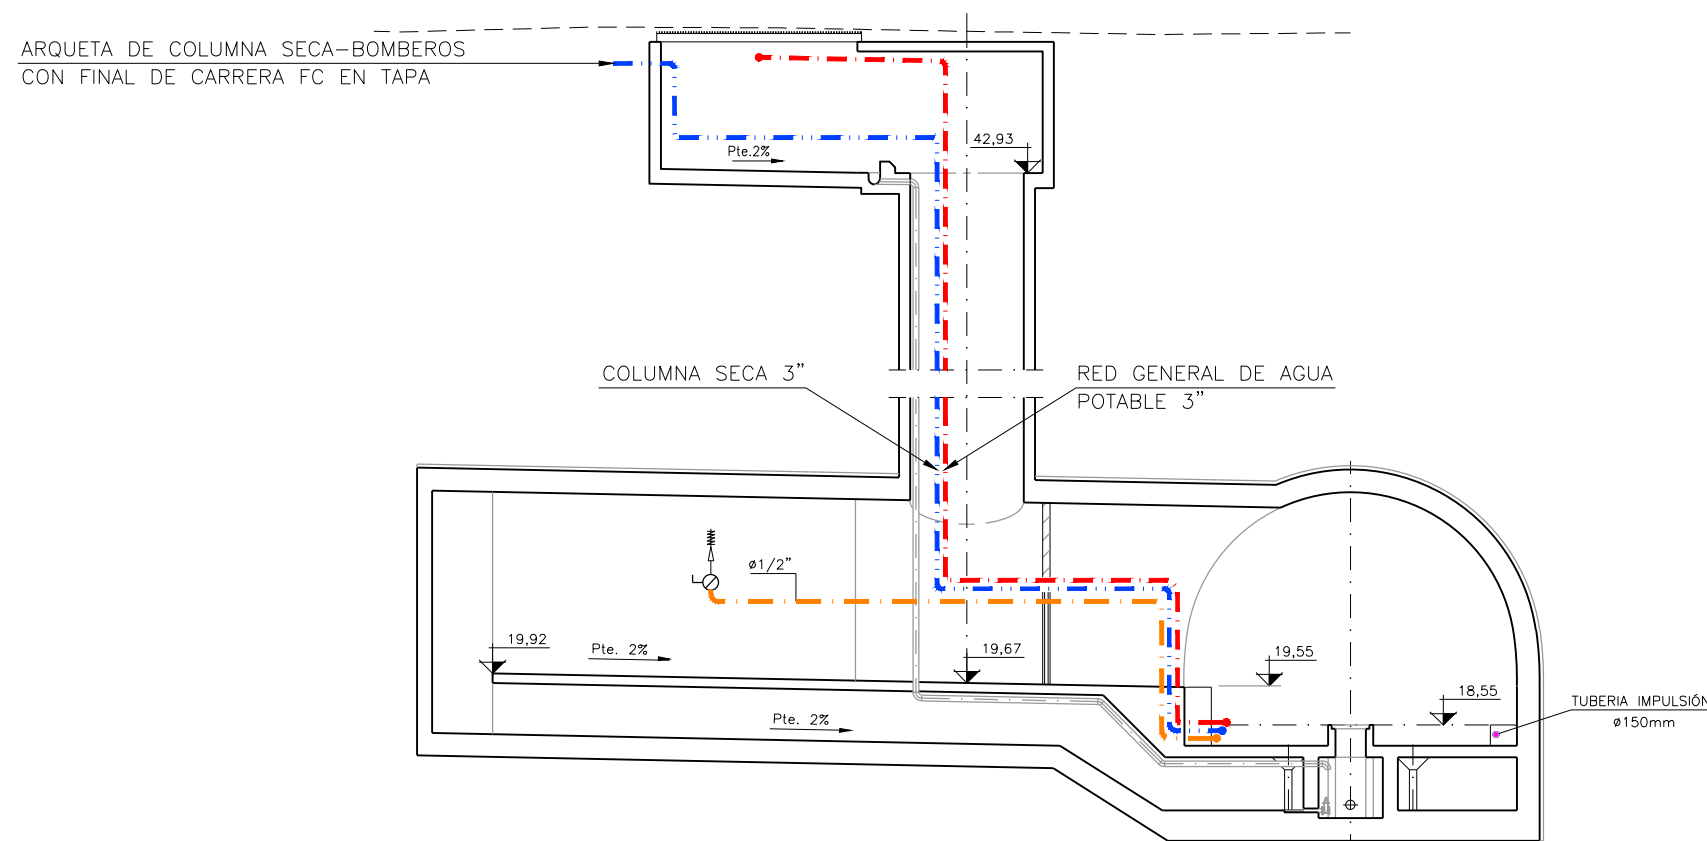

SECCION LONGITUDINAL A-A
ESCALA 1:100

OHARRAK :
NOTAS :

LEYENDA	
	GRIFO PREPARADO MANGUERA
	VALVULA DE BOLA
	REGULADOR DE PRESION
	ENCHUFE RAPIDO EN ARQUETA
	RACOR TIPO BARCELONA ø25
	COLUMNA SECA
	NICHO PARA BIES
	TUBERIA DISTRIBUCION AGUA POTABLE
	TUBERIA COLUMNA SECA
	TUBERIA PARA ALIMENTAR BIES 2"
	TUBERIA GENERAL 3"
	TUBERIA IMPULSION POZO DE BOMBEO ø150mm
	CUADRO CONTROL DE AGUA (CCA)

A	PROYECTO - PRIMERA EMISION	JUL.21	MAHC	ETS	
REV.	CLASE DE MODIFICACION	FECHA	NOMBRE	COMP.	OBRA
BIRAZTERTZEAK REVISIONES					
AHOLKULARIA CONSULTOR		INGENIARI EGILEA INGENIERO AUTOR			
epi		FUGRUM			
REFERENCIA CONSULTOR		REFERENCIA			
		L5-AG-21-790-A			