


Q:\Proyectos\L5\7 - Delimitación y planos\PLANOS SEPARADOS\L5-AG-21-793-A.dwg

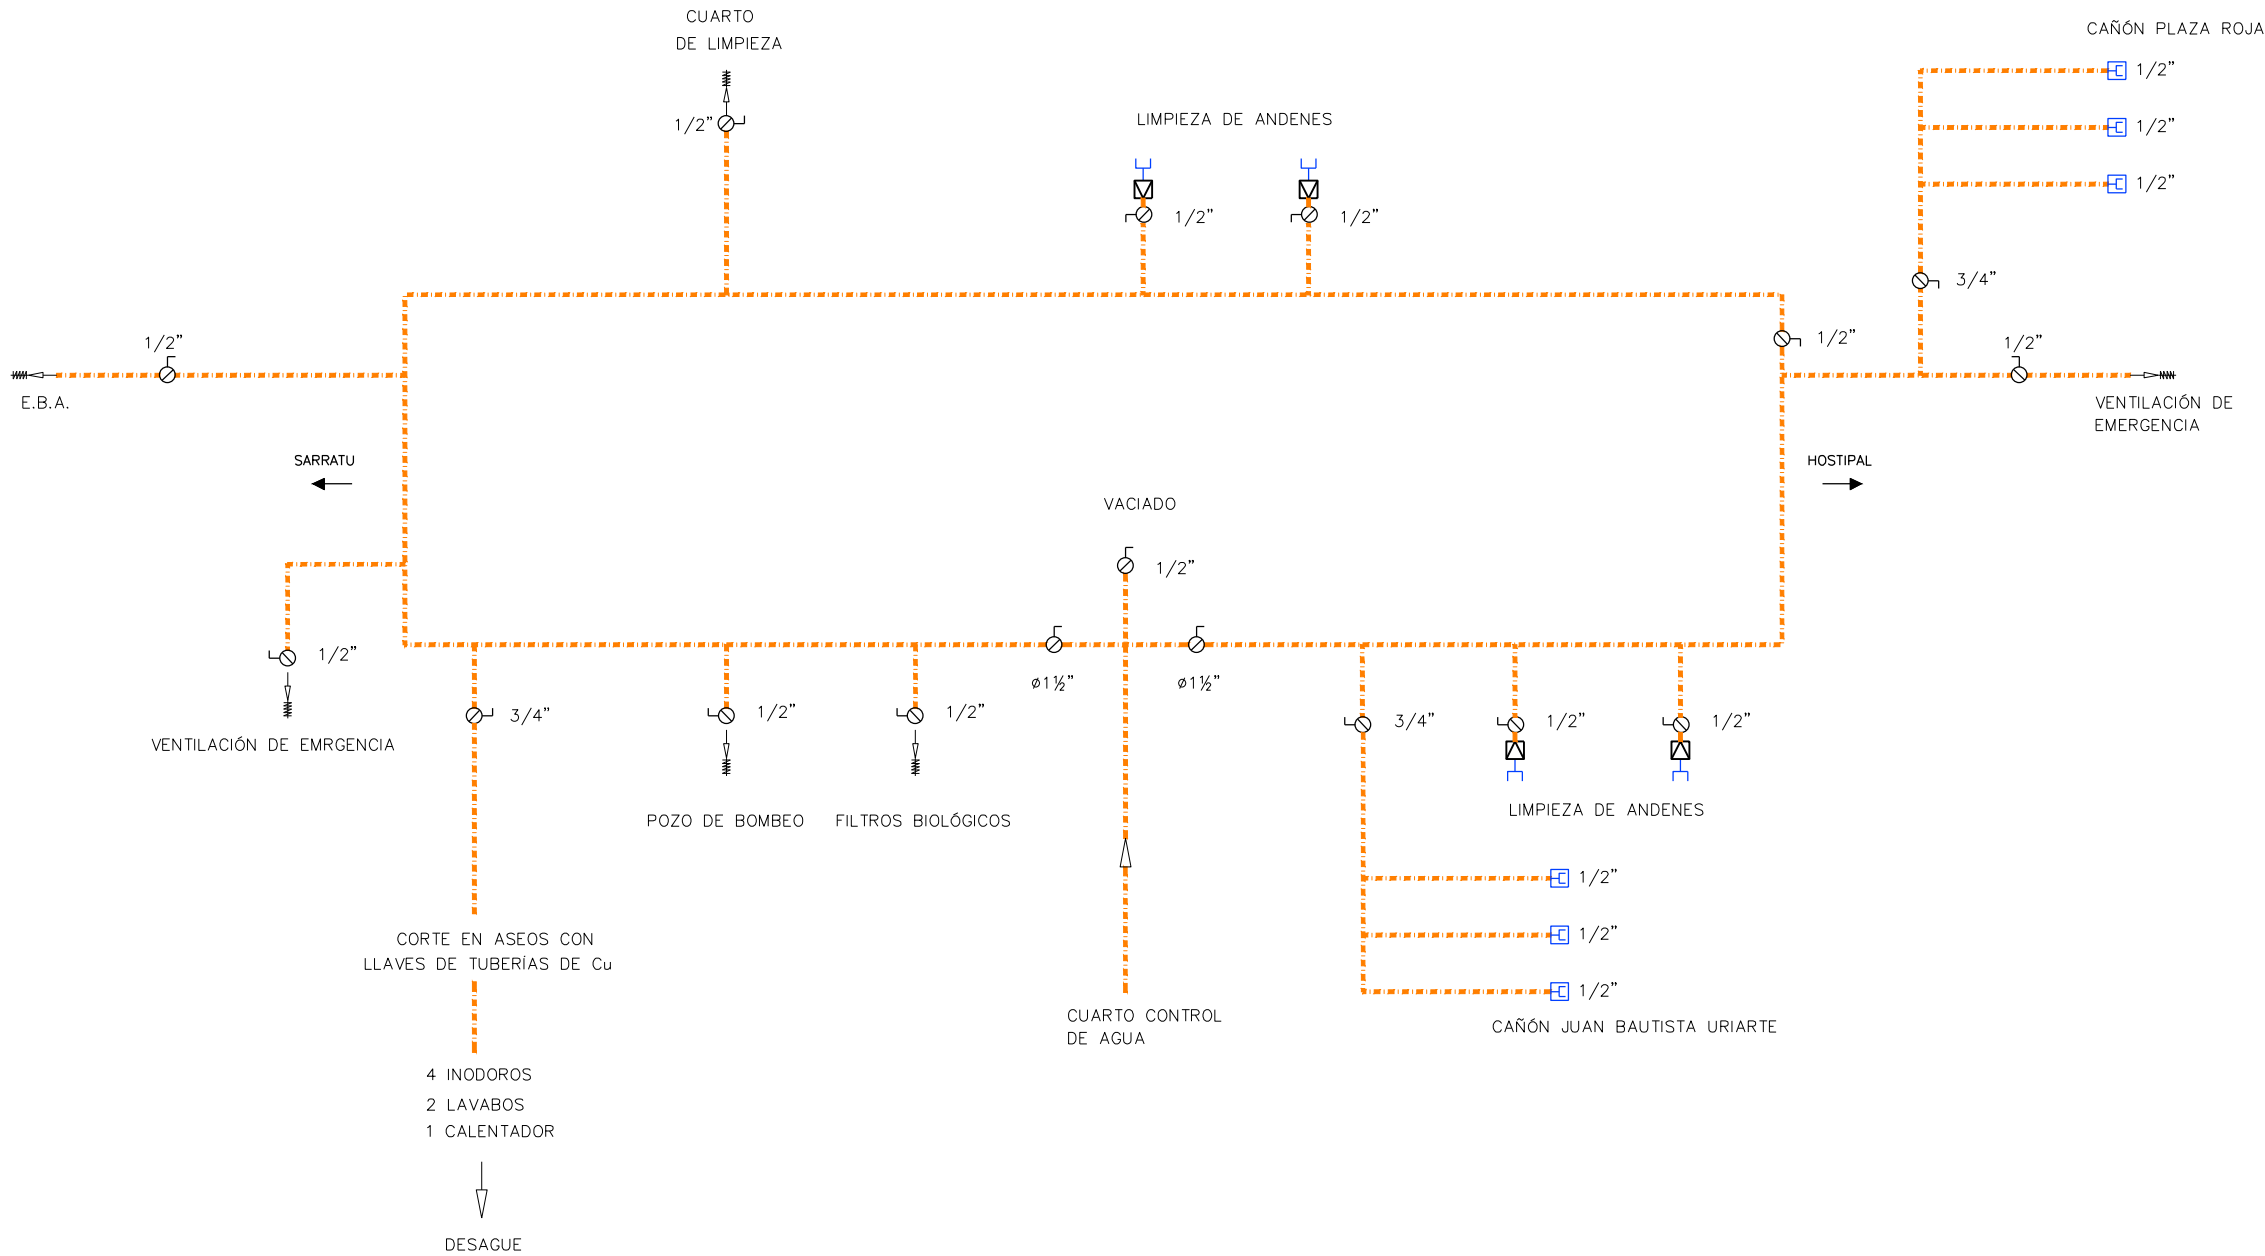

OHARRAK :
NOTAS :

LEYENDA	
	GRIFO PREPARADO MANGUERA
	VALVULA DE BOLA
	REGULADOR DE PRESION
	ENCHUFE RAPIDO EN ARQUETA
	RACOR TIPO BARCELONA Ø25
	COLUMNA SECA
	NICHO PARA BIES
	TUBERIA DISTRIBUCION AGUA POTABLE
	TUBERIA COLUMNA SECA
	TUBERIA PARA ALIMENTAR BIES 2"
	TUBERIA GENERAL 3"
	CUADRO CONTROL DE AGUA (CCA)

A	PROYECTO - PRIMERA EMISIÓN	JUL 21	MAHC	ETS	
REV.	CLASE DE MODIFICACION	FECHA	NOMBRE	COMP	OBRA

BIRAZTERTIZEAK
REVISIONES

AHOLKULARIA CONSULTOR 	INGENIARI EGILEA INGENIERO AUTOR MIGUEL ANGEL HERRERA COSSIO Ingeniero de caminos
------------------------------	--

REFERENCIA CONSULTOR	REFERENCIA
	L5-AG-21-793-A

EUSKO JAURLARITZA



GOBIERNO VASCO

LURRALDE PLANGINTZA
ETXEBIZITZA ETA GARRAIO SAILA

DEPARTAMENTO DE PLANIFICACIÓN
TERRITORIAL, VIVIENDA Y TRANSPORTES



euskal trenbide sarea

PROIEKTUAREN IKUSKAPENA ETA ZUZENDARITZA
INSPECCION Y DIRECCION DEL PROYECTO

ESKALA ORIGINALA:
ESCALA ORIGINAL

S/E

EN DIN A1



ESKALA GRAFIKOA
ESCALA GRAFICA

PROIEKTU IZENBURUA
TÍTULO DEL PROYECTO

BILBOKO METROPOLI-TRENBIDEAREN 5. LINEAKO
ERAIKUNTZA PROIEKTUA. APERRIBAI - GALDAKAO TARTEA
PROYECTO CONSTRUCTIVO DE LA LINEA 5 DEL FERROCARRIL
METROPOLITANO DE BILBAO. TRAMO APERRIBAI - GALDAKAO

PLANU - IZENBURUA
TÍTULO DEL PLANO

CONDUCCIONES
ABASTECIMIENTO DE AGUA
ESTACION DE GALDAKAO

PLANU-ZNB / N. PLANO

11.3.2

ORRIA / HOJA

9 SIGUE 10