

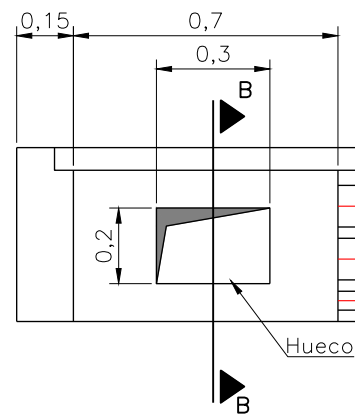



0:\Proyectos\L5.7. Delineación y planos\PLANOS\PLANOS ETS\TRAMO 2\02.2 PLANOS SEPARADOS\L5-AG-21-820-A.dwg

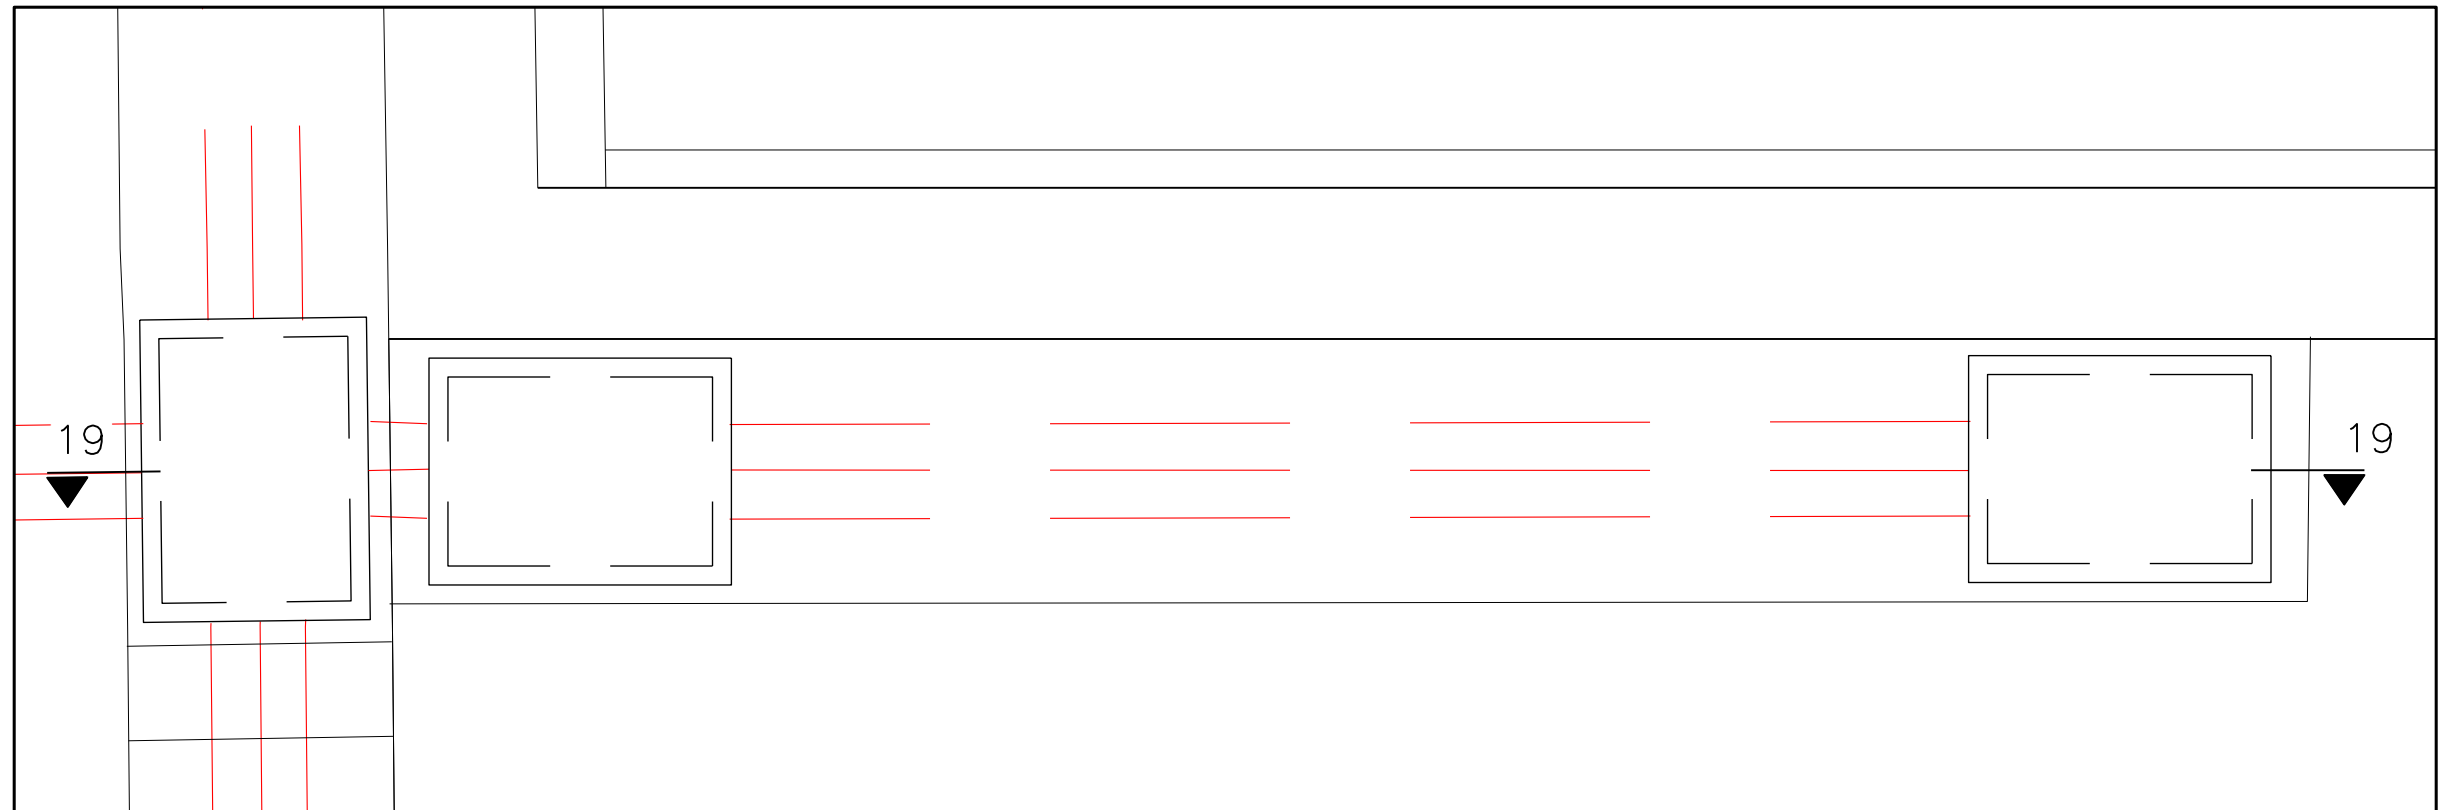

SECCION 19-19

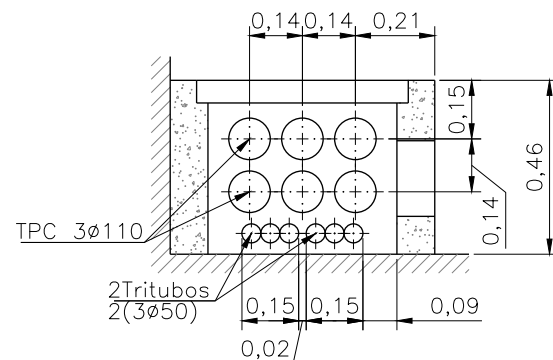

SECCION B-B

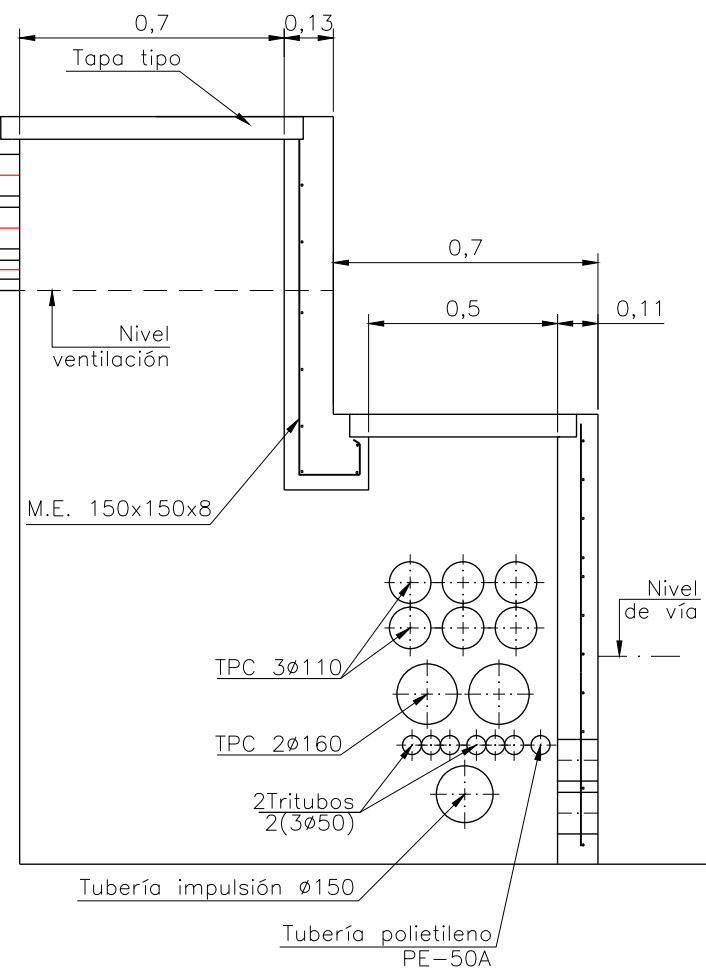

OHARRAK :  
NOTAS :

A		PROYECTO - PRIMERA EMISIÓN	JUL 21	MAHC	ETS	
REV.		CLASE DE MODIFICACION	FECHA	NOMBRE	COMP	OBRA
BIRAZTERTZEAK REVISIONES						
AHOLKULARIA CONSULTOR			INGENIARI EGILEA INGENIERO AUTOR			
epi			FUGRUM			
REFERENCIA CONSULTOR			REFERENCIA			
			L5-AG-21-820-A			

EUSKO JAURLARITZA  
LURRALDE PLANGINTZA  
ETXEBIZITZA ETA GARRAIO SAILA



ESKALA ORIGINAL:  
ESCALA ORIGINAL  
1/10  
EN DIN A1



ESKALA GRAFIKOA  
ESCALA GRAFICA

PROYECTO IZENBURUA  
TÍTULO DEL PROYECTO  
BILBOKO METROPOLI-TRENBIDEAREN 5. LINEAKO  
ERAIKUNTZA PROIEKTUA. APERRIBAI - GALDAKAO TARTEA  
PROYECTO CONSTRUCTIVO DE LA LINEA 5 DEL FERROCARRIL  
METROPOLITANO DE BILBAO. TRAMO APERRIBAI - GALDAKAO

PLANU - IZENBURUA  
TÍTULO DEL PLANO

CONDUCCIONES  
SECCIONES

PLANU-ZNB / N. PLANO  
11.5.1  
ORRIA / HOJA  
11 SIGUE 12