



OHARRAK :  
NOTAS :

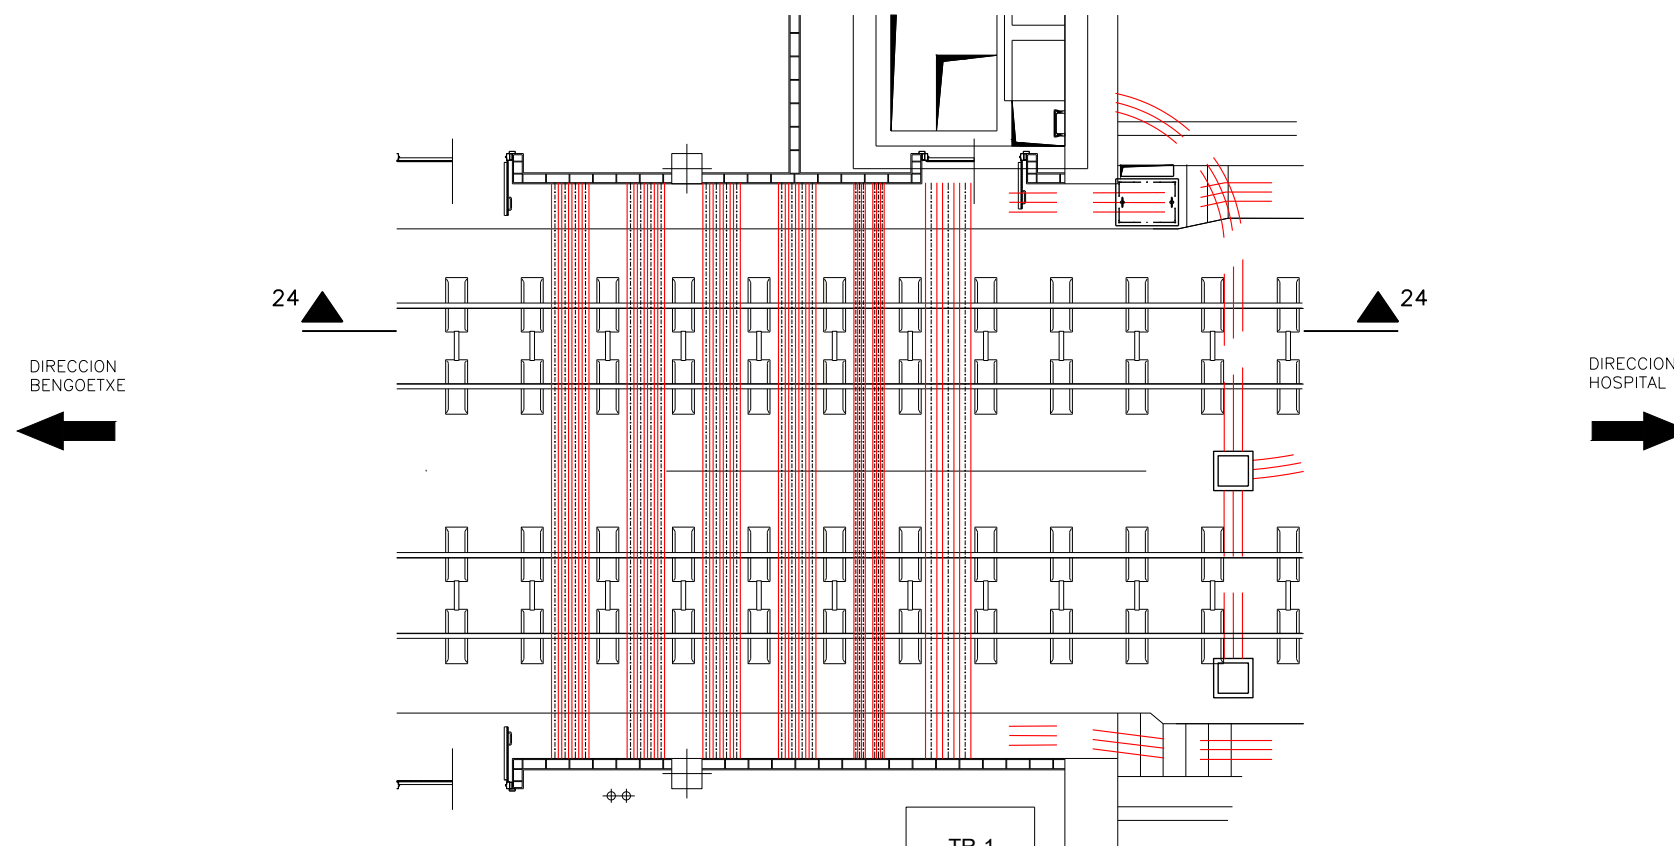

**PLANTA**  
Escala 1:50

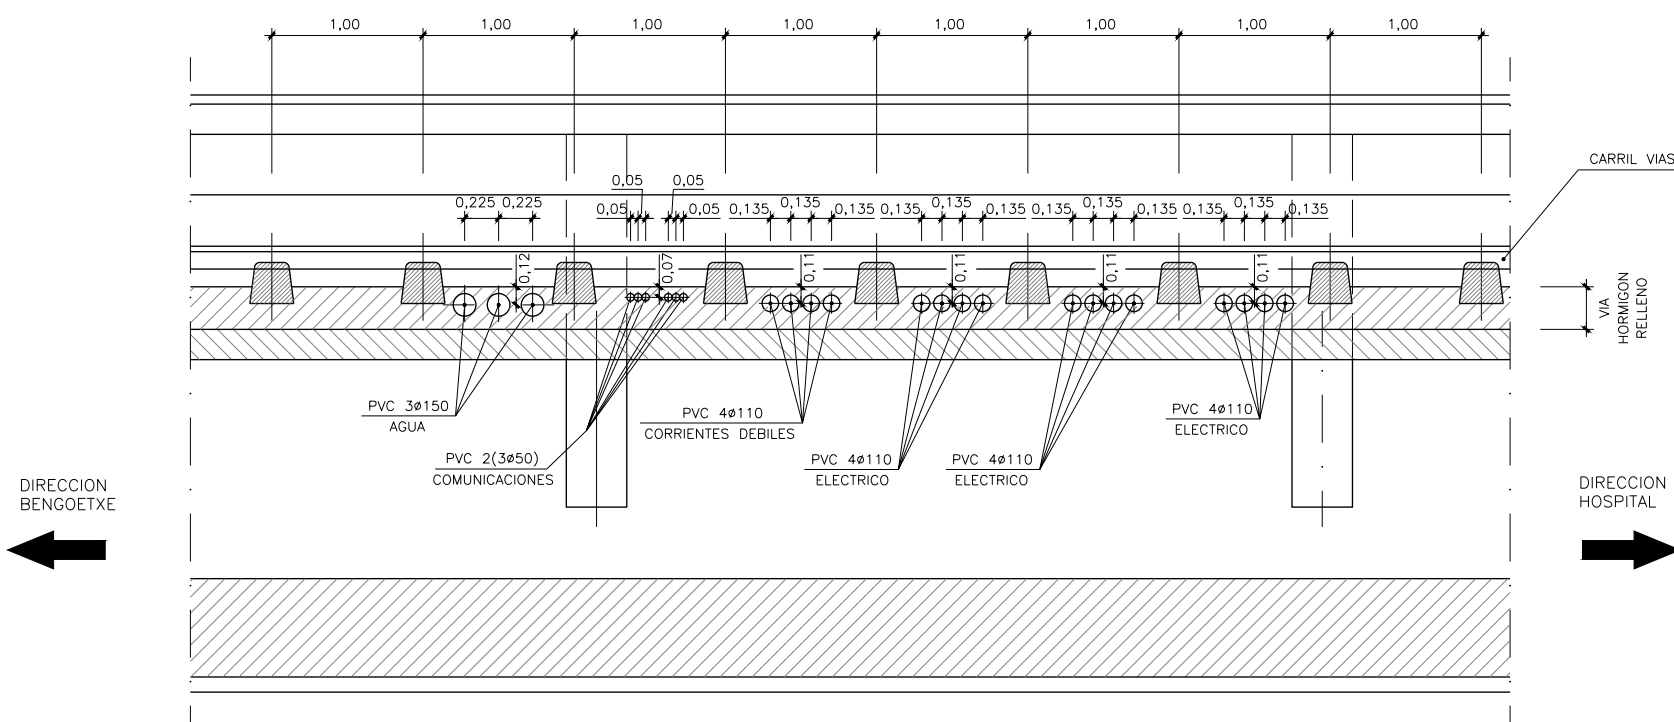

SECCION 24-24  
Escala 1:25

|      |                            |        |        |      |     |
|------|----------------------------|--------|--------|------|-----|
| A    | PROYECTO - PRIMERA EMISIÓN | JUL.21 | MAHC   | ETS  |     |
| REV. | CLASE DE MODIFICACION      | FECHA  | NOMBRE | COMP | ORR |

|                             |        |
|-----------------------------|--------|
| REV                         | SEI 02 |
| BIRAZTERTZEAK<br>REVISIONES |        |

AHOLKULARIA  
CONSULTOR

**ep***ti*

INGENIARI EGILEA  
INGENIERO AUTOR

**MIGUEL ÁNGEL HERRERA COSSIO**  
Ingeniero de caminos

|                      |  |
|----------------------|--|
| REFERENCIA CONSULTOR |  |
|----------------------|--|

|            |  |
|------------|--|
| REFERENCIA |  |
|------------|--|

L5-AG-21-823-A