



0:\Proyectos\L5.7. Delineación y planos\PLANOS\PLANOS ETS\TRAMO 2\02.2. PLANOS SEPARADOS\L5-AG-21-825-A.dwg

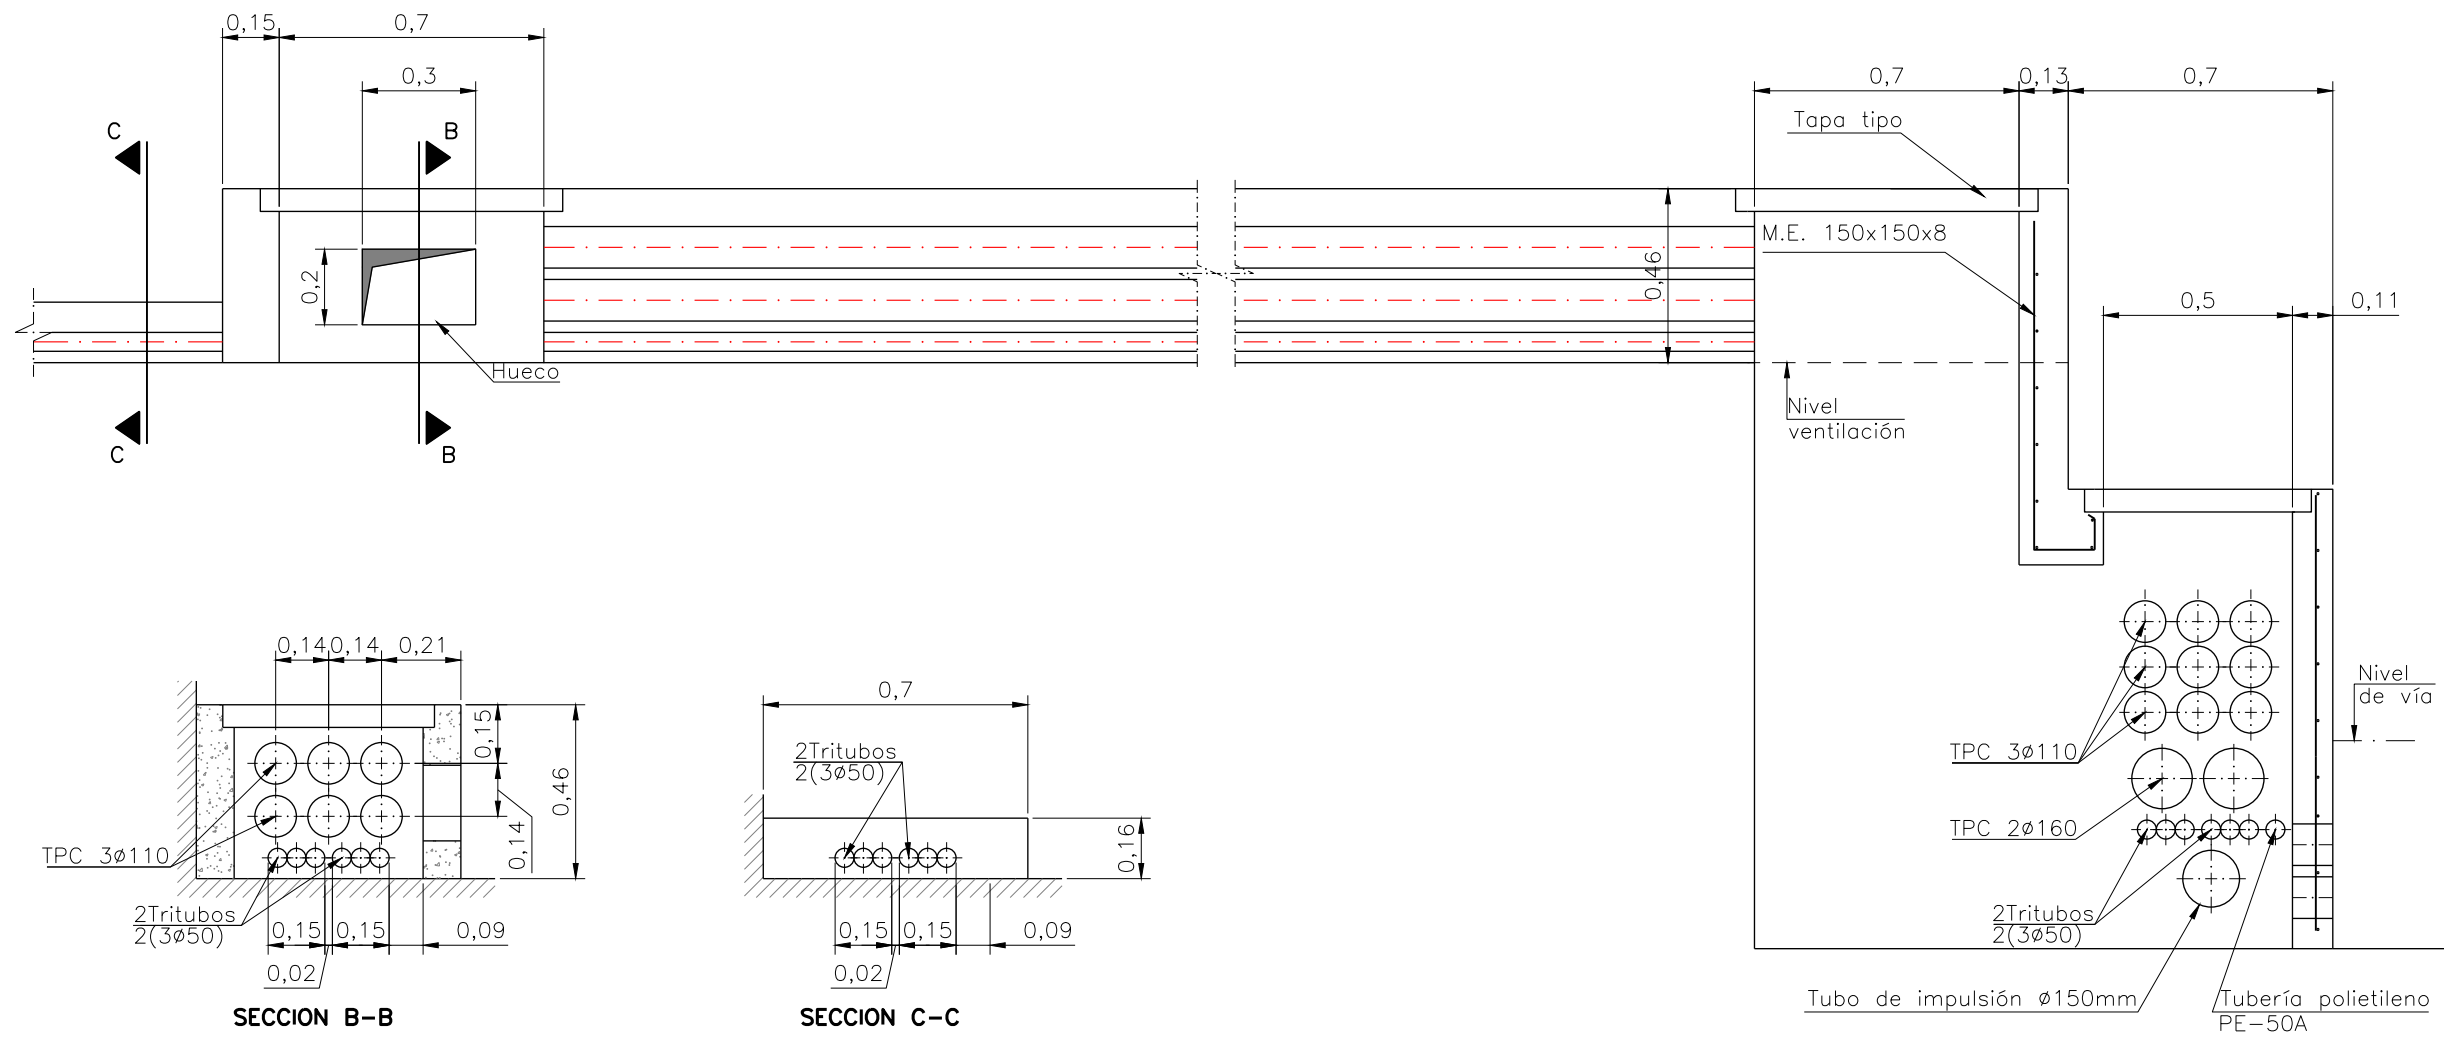

OHARRAK :
NOTAS :

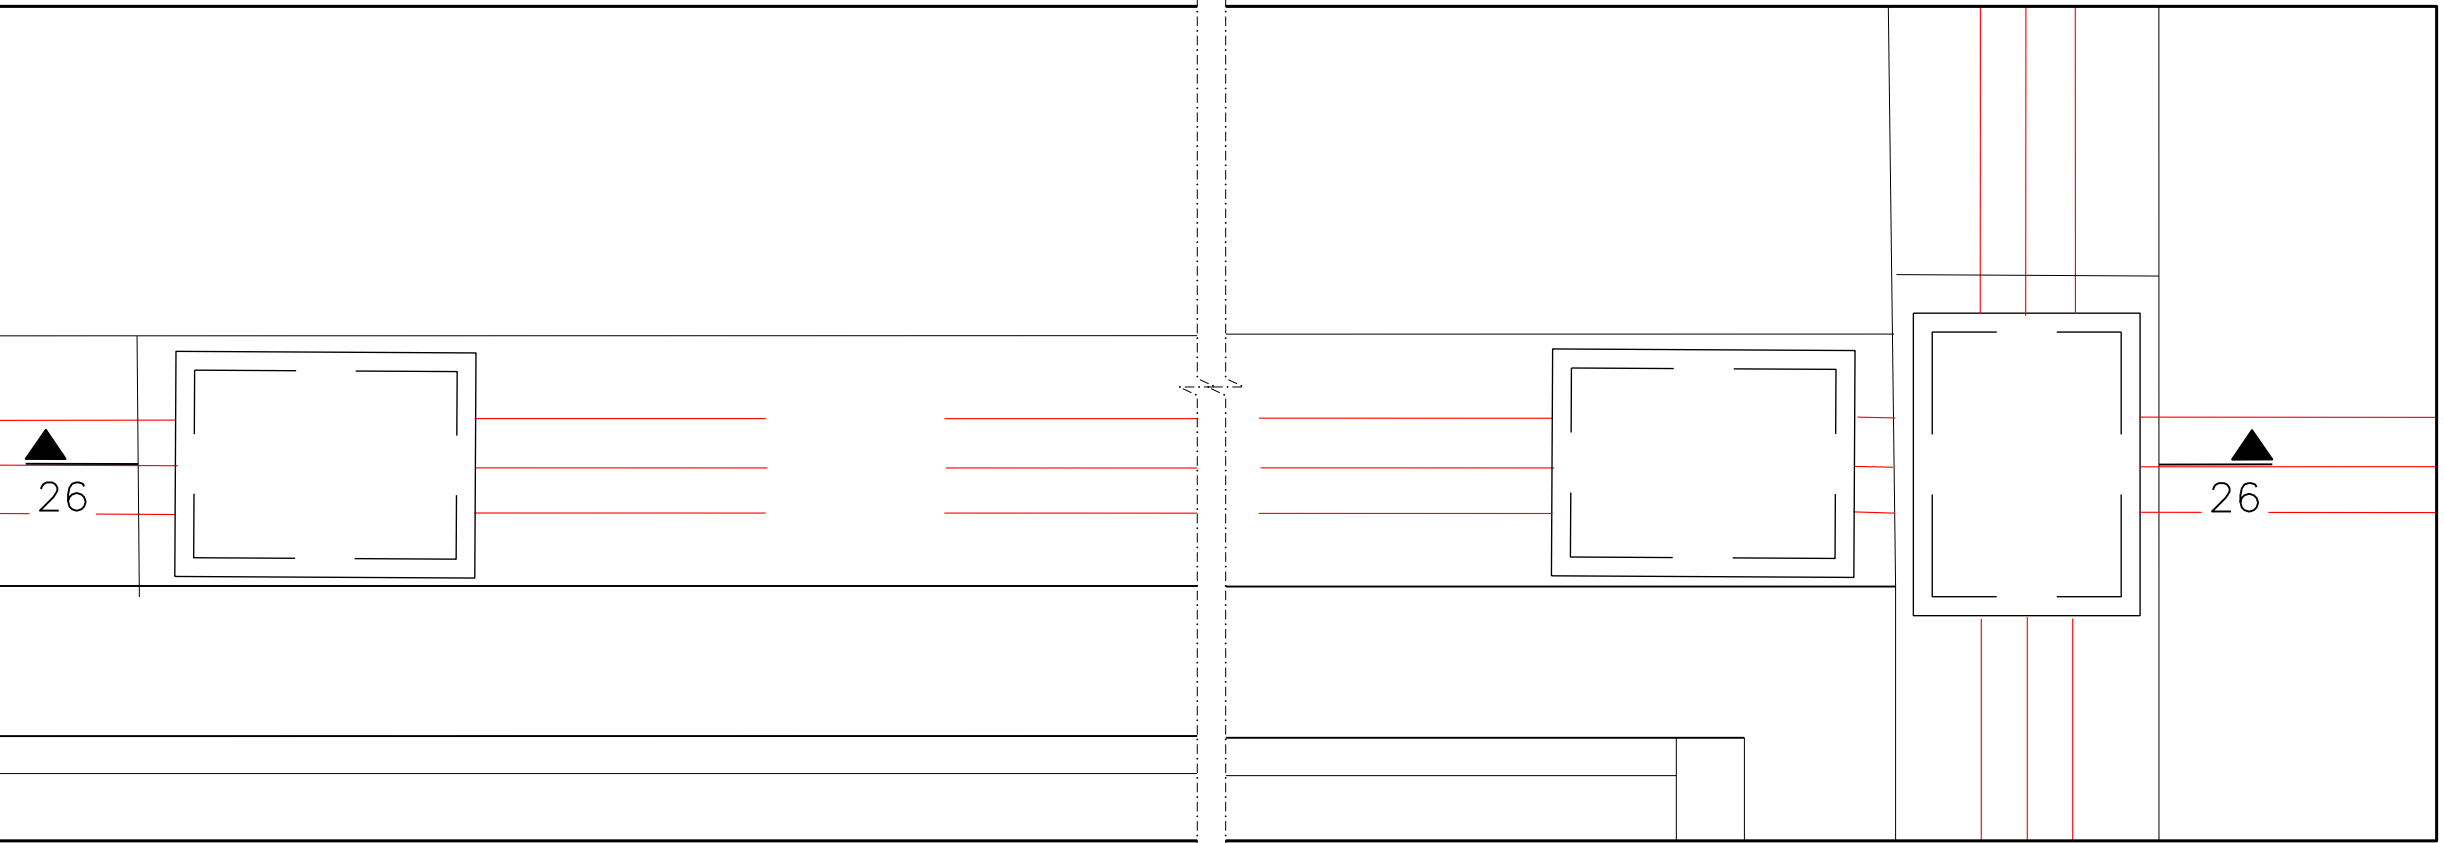

| | | | | | |
|-----------------------------|----------------------------|-------------------------------------|--------|------|------|
| A | PROYECTO - PRIMERA EMISIÓN | JUL.21 | MAHC | ETS | |
| REV. | CLASE DE MODIFICACION | FECHA | NOMBRE | COMP | OBRA |
| BIRAZTERTZEAK REVISIONES | | | | | |
| AHOLKULARIA CONSULTOR | | INGENIARI EGILEA INGENIERO AUTOR | | | |
| epta | | FUGRUM | | | |
| REFERENCIA CONSULTOR | | REFERENCIA | | | |
| | | L5-AG-21-825-A | | | |

EUSKO JAURLARITZA

GOBIERNO VASCO

LURRALDE PLANGINTZA
ETXEBIZITZA ETA GARRAIO SAILA

DEPARTAMENTO DE PLANIFICACIÓN
TERRITORIAL, VIVIENDA Y TRANSPORTES

et/s euskal trenbide sarea

PROIEKTUAREN IKUSKAPENA ETA ZUZENDARITZA
INSPECCION Y DIRECCION DEL PROYECTO

ESKALA ORIGINALA:
ESCALA ORIGINAL
1/10
EN DIN A1

0 0.1 0.3 0.5

ESKALA GRAFIKOA
ESCALA GRAFICA

PROIEKTU IZENBURUA
TÍTULO DEL PROYECTO
BILBOKO METROPOLI-TRENBIDEAREN 5. LINEAKO
ERAIKUNTZA PROIEKTUA. APERRIBAI - GALDAKAO TARTEA
PROYECTO CONSTRUCTIVO DE LA LÍNEA 5 DEL FERROCARRIL
METROPOLITANO DE BILBAO. TRAMO APERRIBAI - GALDAKAO

PLANU - IZENBURUA
TÍTULO DEL PLANO

CONDUCCIONES
SECCIONES

PLANU-ZNB / N. PLANO
11.5.1
ORRIA / HOJA
16 SIGUE 17