



DETALLE 1
Escala 1:20

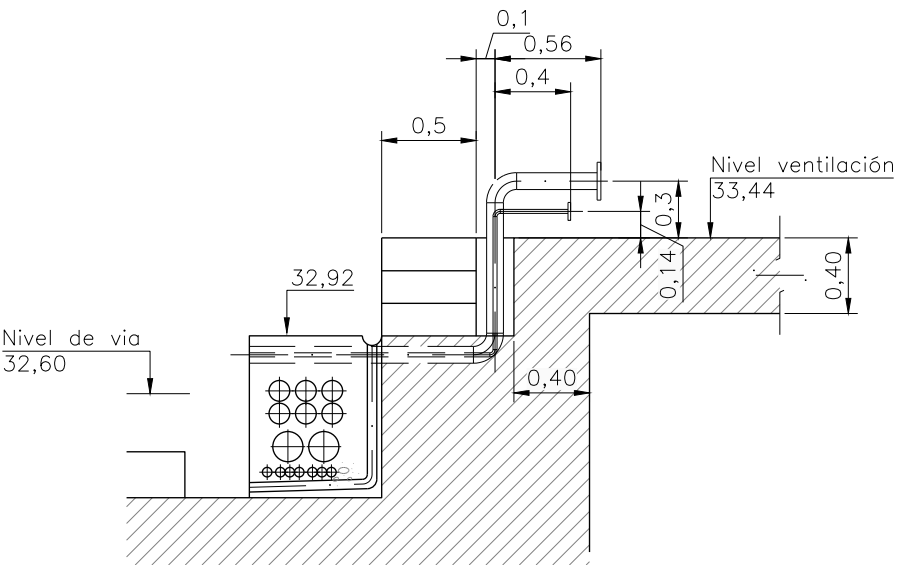

SECCION A-A
Escala 1:20

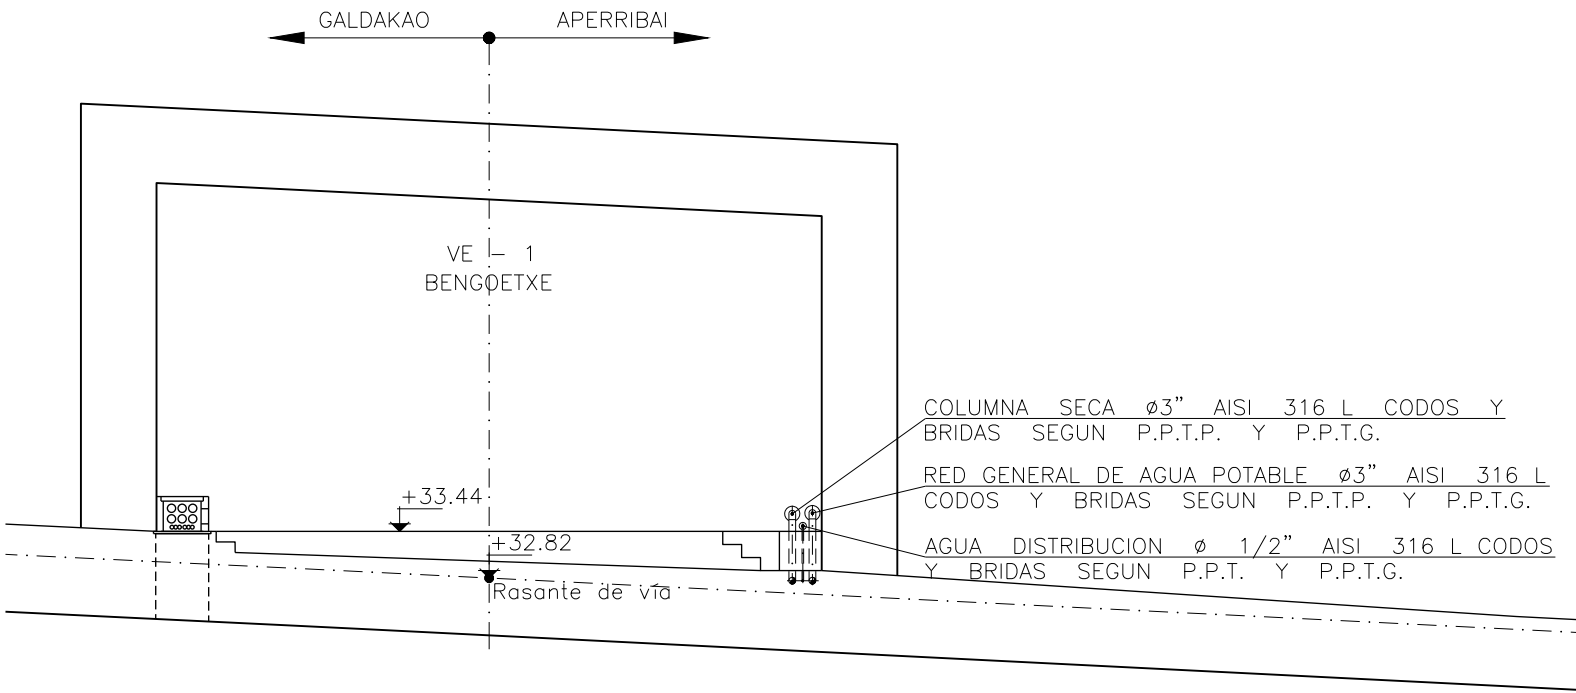

VISTO POR B
Escala 1:50

COLUMNA SECA $\varnothing 3''$ AISI 316 L CODOS Y
BRIDAS SEGUN P.P.T.P. Y P.P.T.G.
RED GENERAL DE AGUA POTABLE $\varnothing 3''$ AISI 316 L
CODOS Y BRIDAS SEGUN P.P.T.P. Y P.P.T.G.
AGUA DISTRIBUCION $\varnothing 1/2''$ AISI 316 L CODOS
Y BRIDAS SEGUN P.P.T. Y P.P.T.G.

OHARRAK :
NOTAS :

A	PROYECTO - PRIMERA EMISIÓN	JUL 21	MAHC	ETS	
REV.	CLASE DE MODIFICACION	FECHA	NOMBRE	COMP	OBRA
BIRAZTERTIZEAK REVISIONES					
AHOLKULARIA CONSULTOR		INGENIARI EGILEA INGENIERO AUTOR			
epi		FUGRUM			
REFERENCIA CONSULTOR		REFERENCIA			
		L5-AG-21-826-A			

0:\Proyectos\L5.7. Delineación y planos\PLANOS\PLANOS ETS\TRAMO 2\02.2. PLANOS SEPARADOS\L5-AG-21-826-A.dwg