
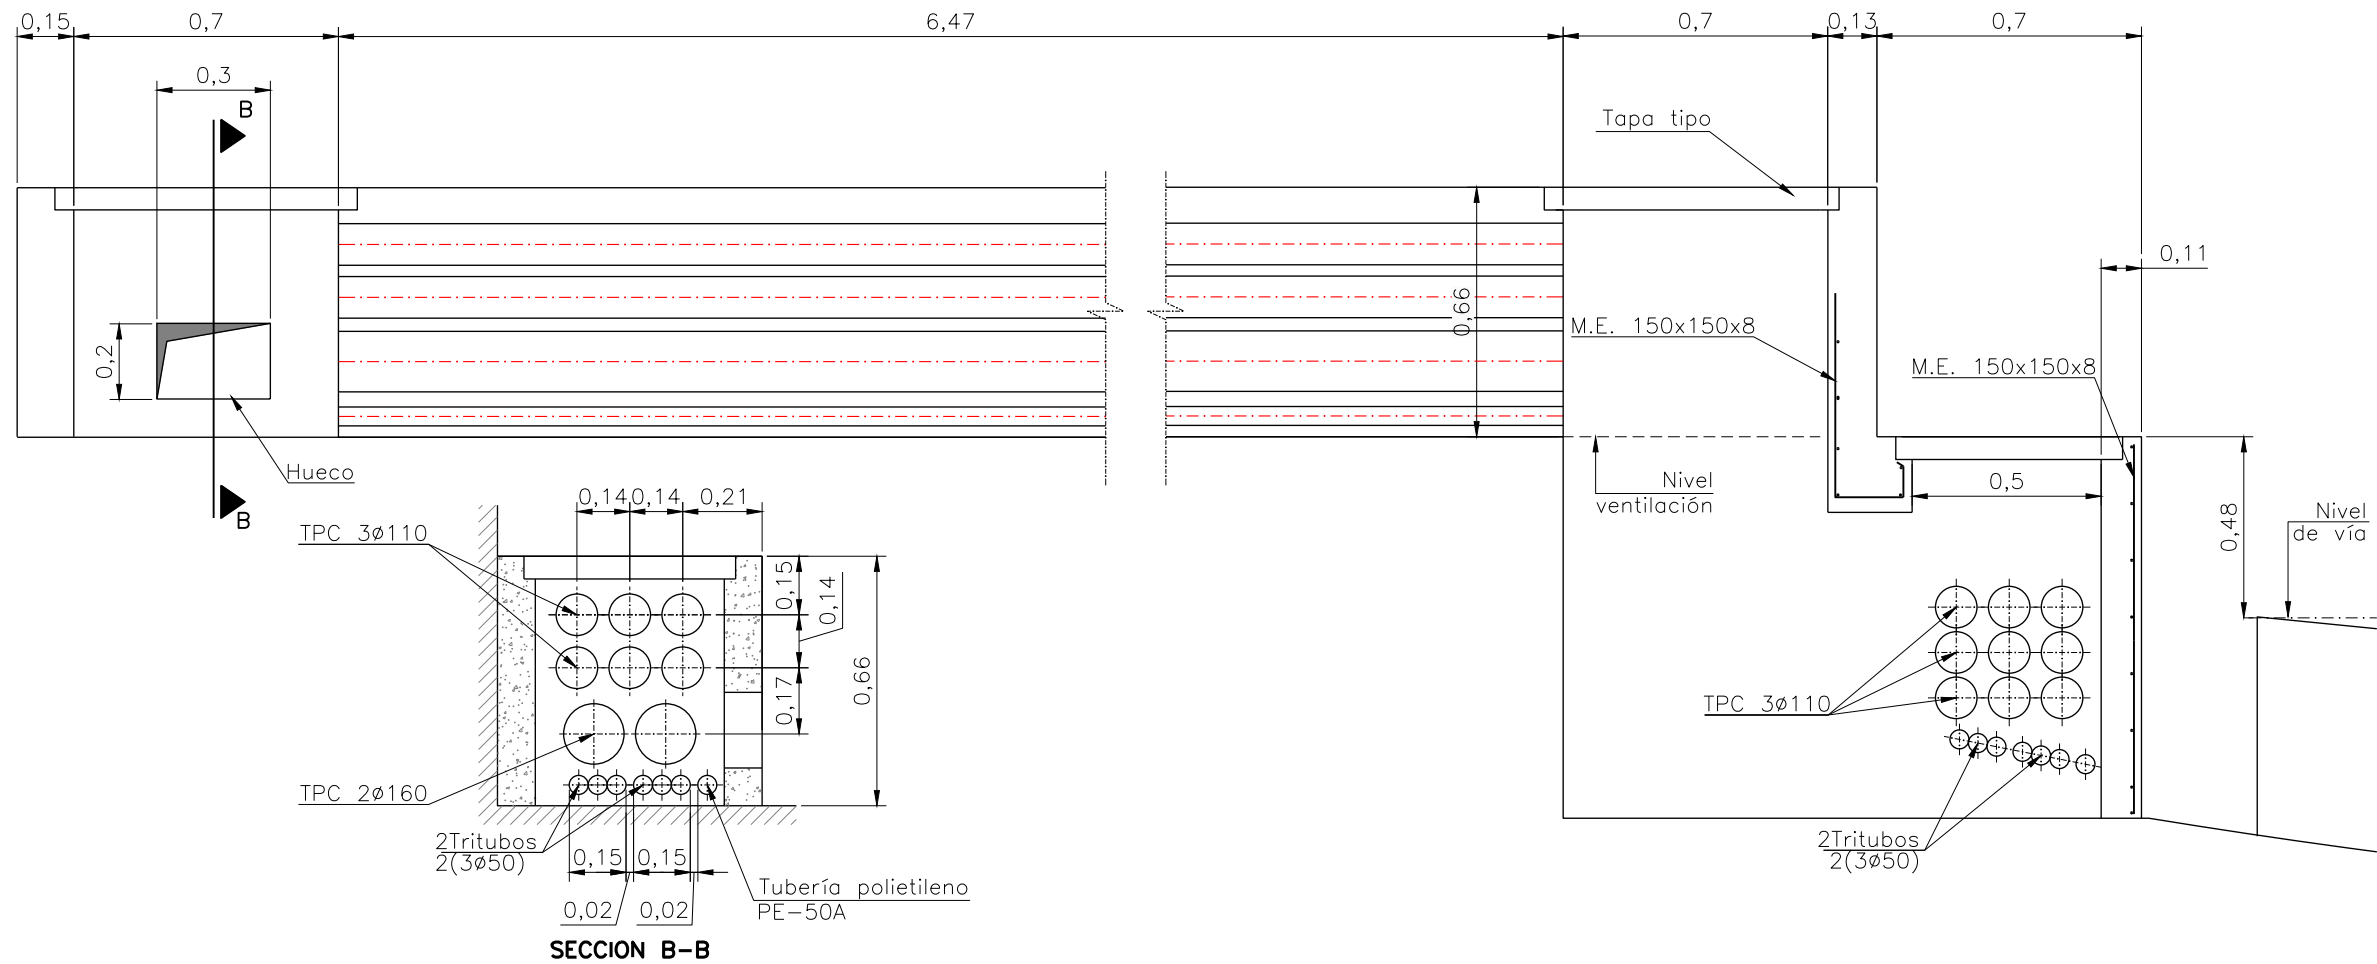


0:\Proyectos\L5.7. Delineación y planos\PLANOS\PLANOS ETS\TRAMO 2\02.2. PLANOS SEPARADOS\L5-AG-21-832-A.dwg

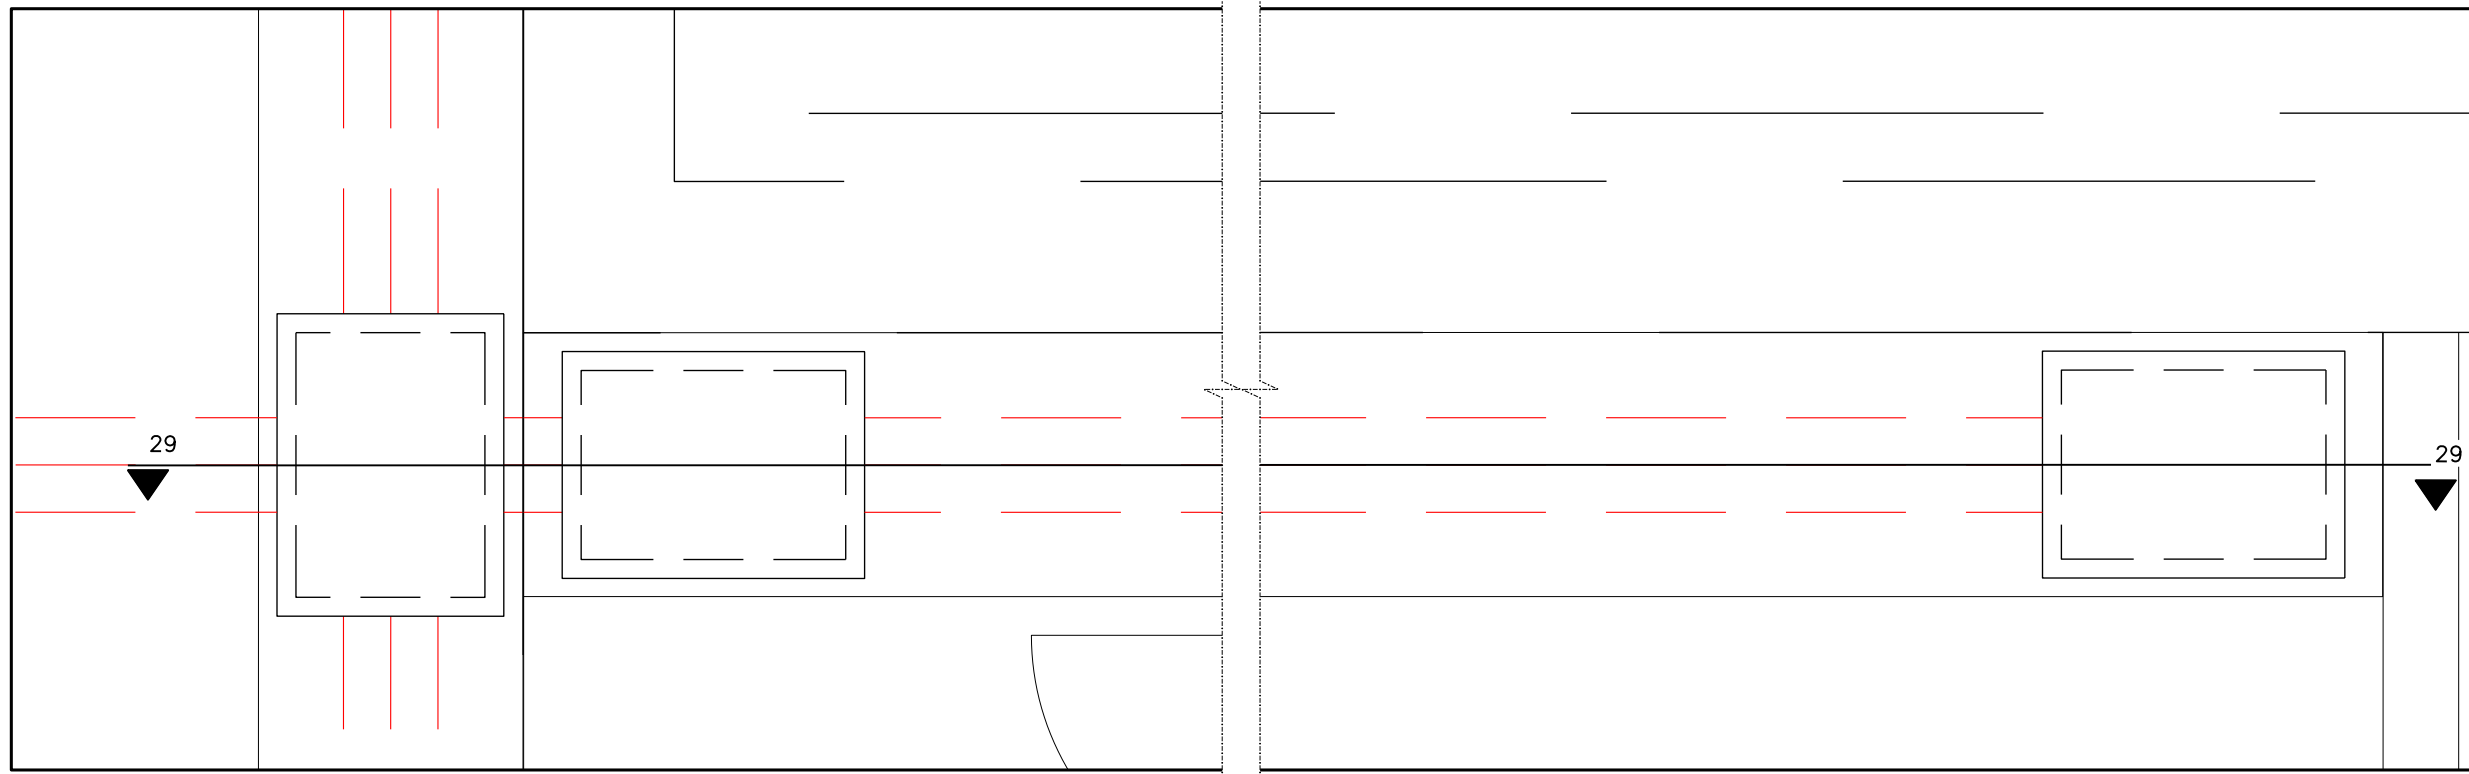

OHARRAK :
NOTAS :

| | | | | | |
|-----------------------------|----------------------------|-------------------------------------|--------|------|------|
| A | PROYECTO - PRIMERA EMISIÓN | JUL 21 | MAHC | ETS | |
| REV. | CLASE DE MODIFICACION | FECHA | NOMBRE | COMP | OBRA |
| BIRAZTERTZEAK REVISIONES | | | | | |
| AHOLKULARIA CONSULTOR | | INGENIARI EGILEA INGENIERO AUTOR | | | |
| epi | | FUGRUM | | | |
| REFERENCIA CONSULTOR | | REFERENCIA | | | |
| | | L5-AG-21-832-A | | | |