
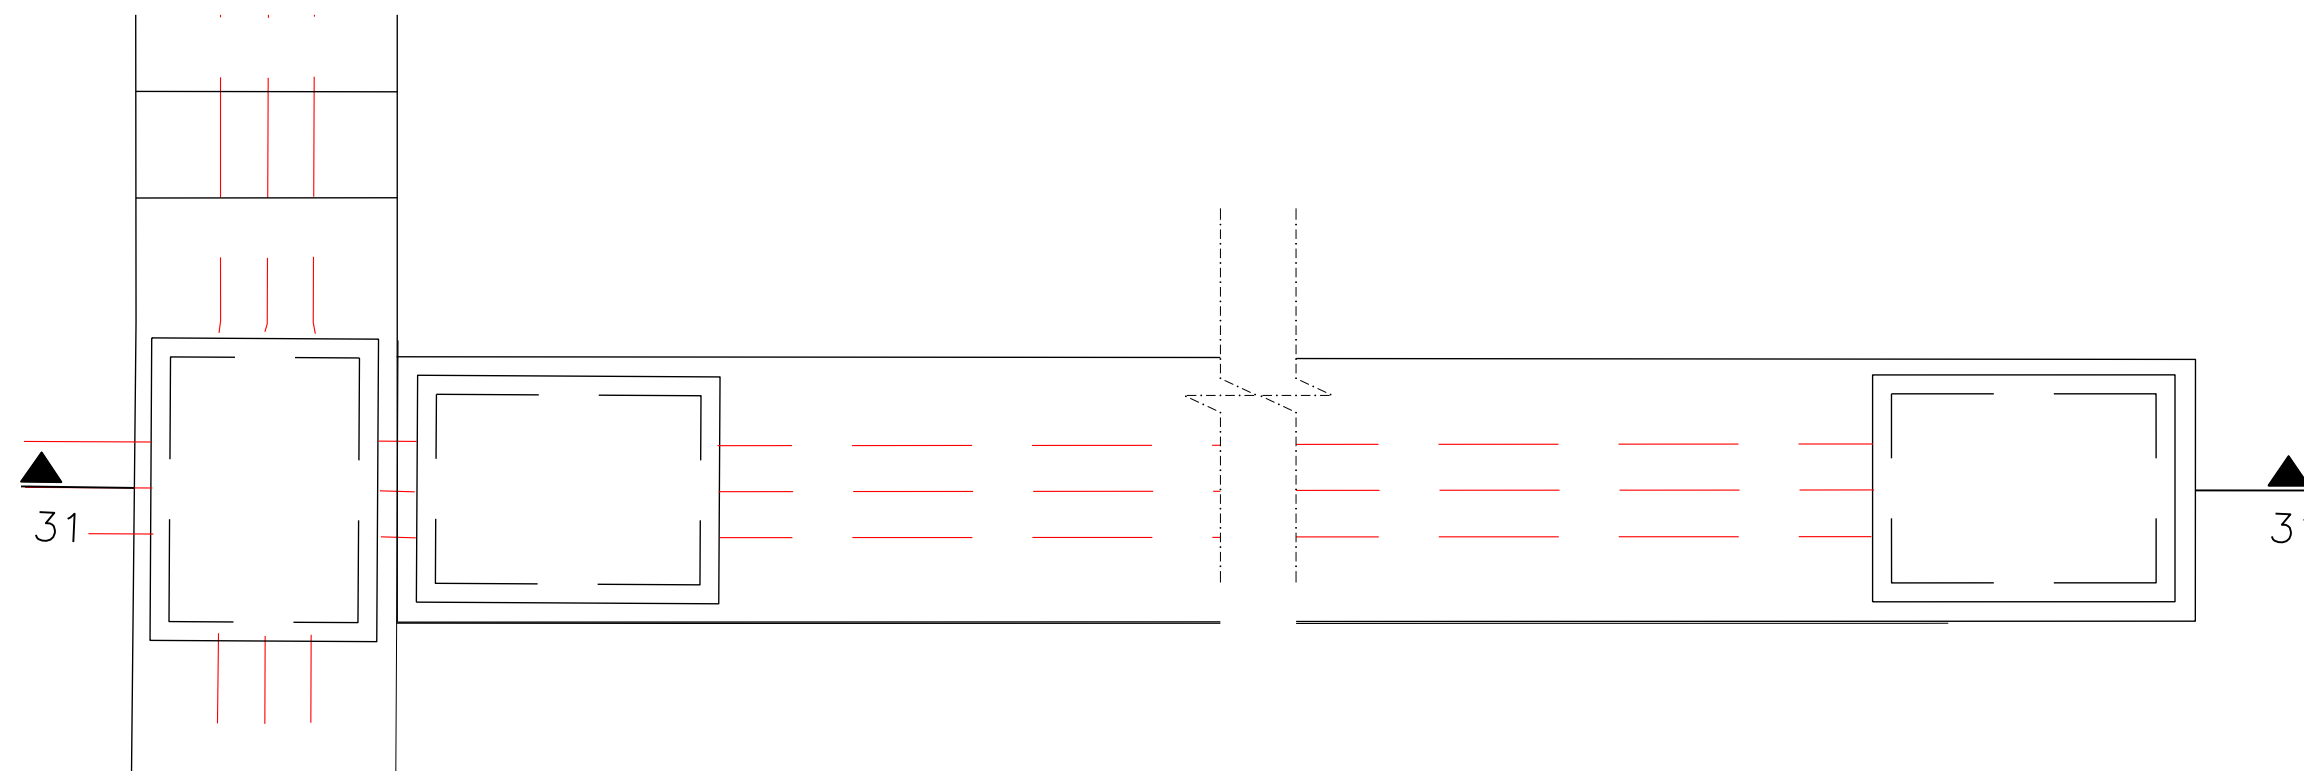



OHARRAK :
NOTAS :

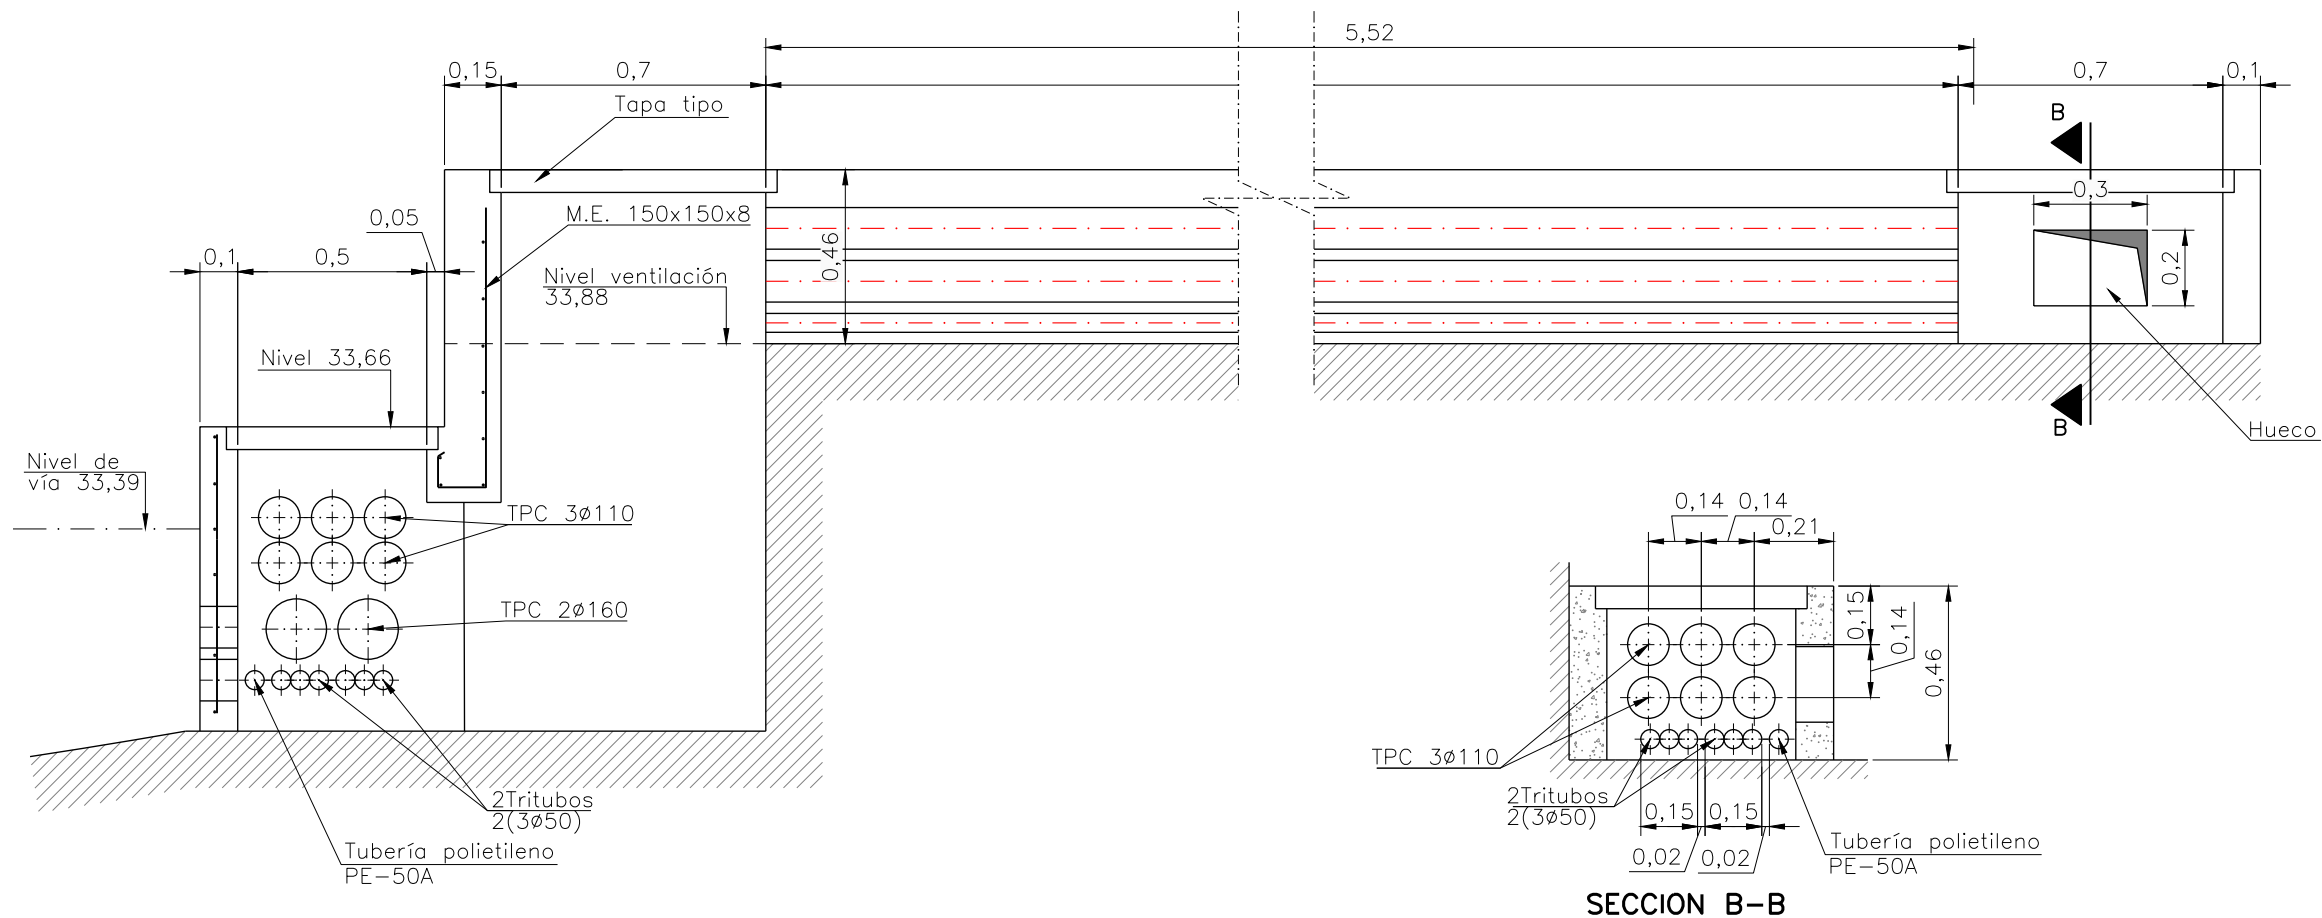


A.	PROYECTO – PRIMERA EMISIÓN	JUL 21	MAHC	ETS	OB
REV.	CLASE DE MODIFICACION	FECHA	NOMBRE	COMP.	OB

**BIRAZTERTZEAK
REVISIONES**

AHOLKULARIA
CONSULTOR



INGENIARI EGILEA
INGENIERO AUTOR

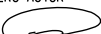

MIGUEL ÁNGEL HERRERA COSSIO
Ingeniero de caminos

REFERENCIA CONSULTOR	REFERENCIA
	L5-AG-21-835-A