


GRUPO 4: DIMENSION EQUIVALENTE >10 m

OHARRAK :
NOTAS :

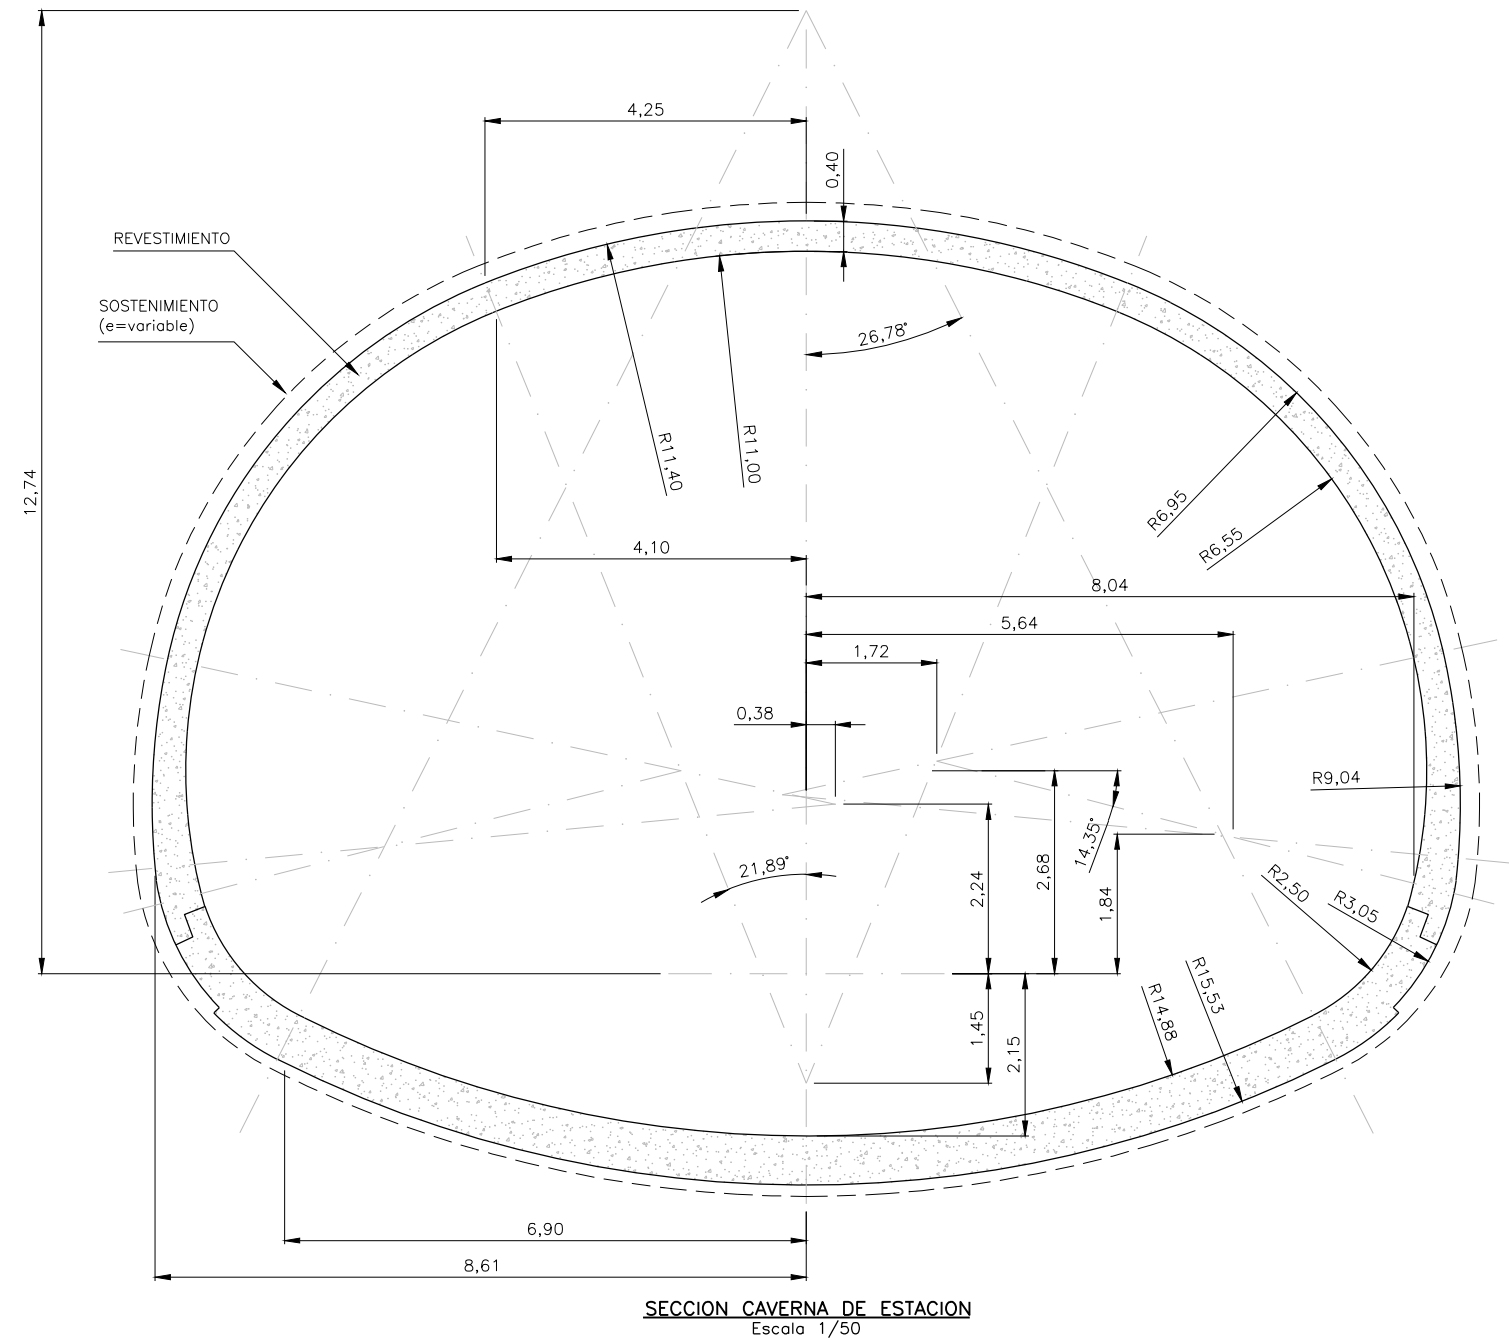

SECCION CAVERNA DE ESTACION
Escala 1/50

A	PROYECTO - PRIMERA EMISIÓN	JUL.21	MAHC	ETS	
REV.	CLASE DE MODIFICACION	FECHA	NOMBRE	COMP.	OBRA
BIRAZTERTZEAK REVISIONES					
AHOLKULARIA CONSULTOR		INGENIARI EGILEA INGENIERO AUTOR			
epi		FUGRUM			
REFERENCIA CONSULTOR		REFERENCIA			
		L5-AG-21-044-A			

O:\Proyectos\L5\7. Delineación y planos\PLANOS ETS\TRAMO 2\02.2. PLANOS SEPARADOS\L5-AG-21-044-A.dwg