



GRUPO 1: DIMENSION EQUIVALENTE < 4 m

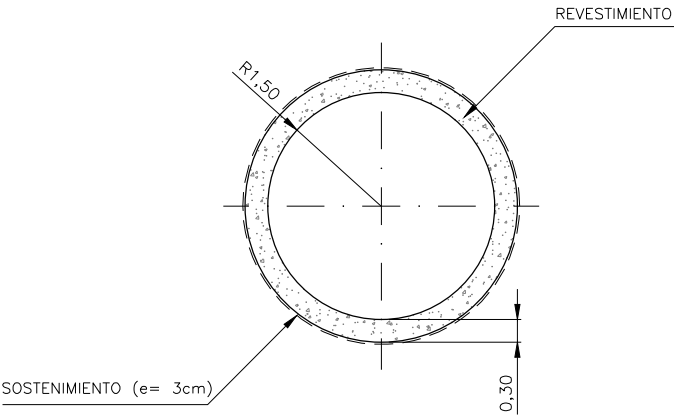


SECCION POZO VERTICAL DE ASCENSOR, VENTILACION DE EMERGENCIA DE ESTACION, VENTILACION EBA
Escala 1/50


GRUPO 2: DIMENSION EQUIVALENTE ENTRE 4 Y 7 m

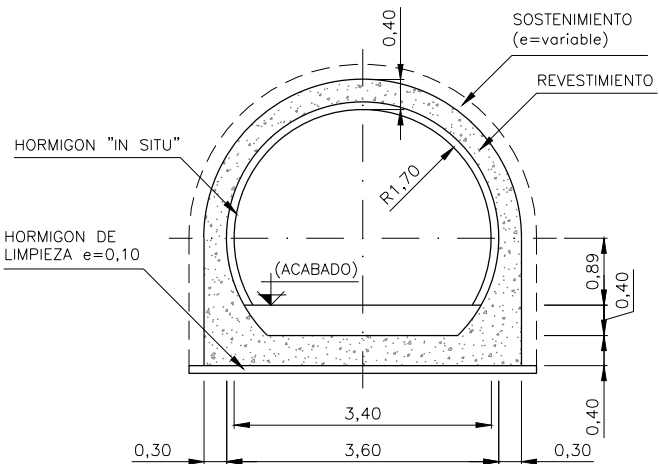


SECCION DE ACCESO USUARIOS A ASCENSOR
Escala 1/50

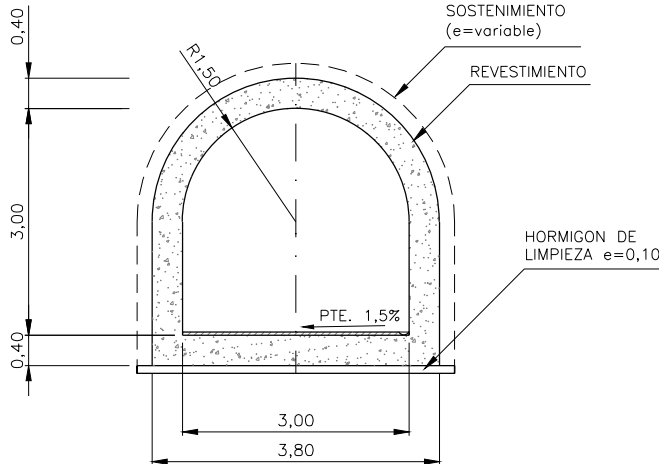


SECCION DE ACCESO DE MANTENIMIENTO A FOSO ASCENSOR
Escala 1/50

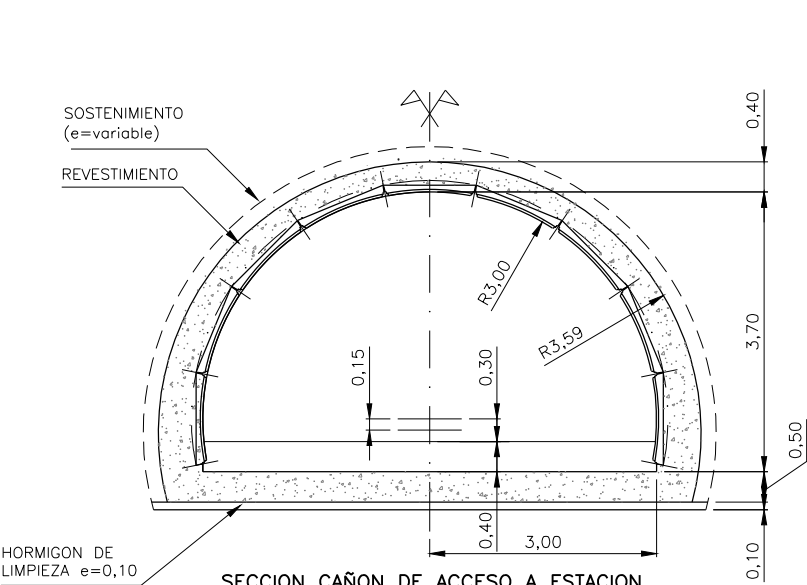

SECCION CAÑON DE ACCESO A ESTACION TRAMO HORIZONTAL
Escala 1/50

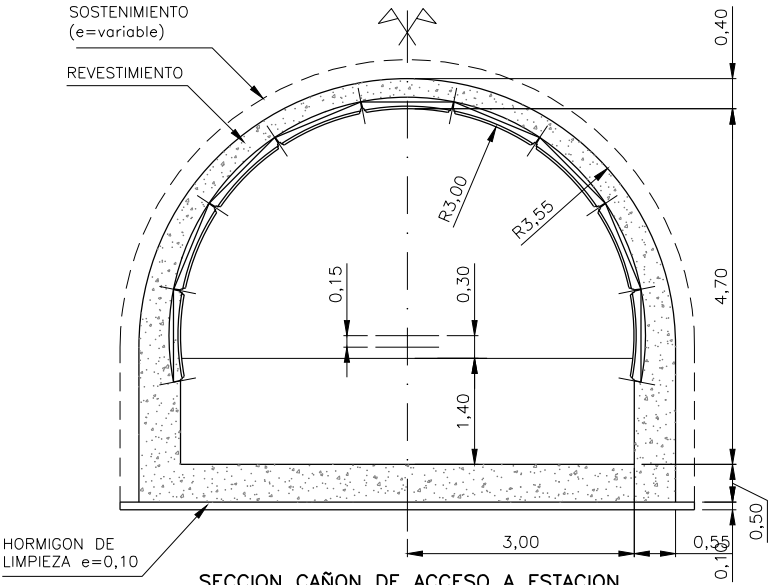

SECCION CAÑON DE ACCESO A ESTACION TRAMO DE ESCALERAS
Escala 1/50

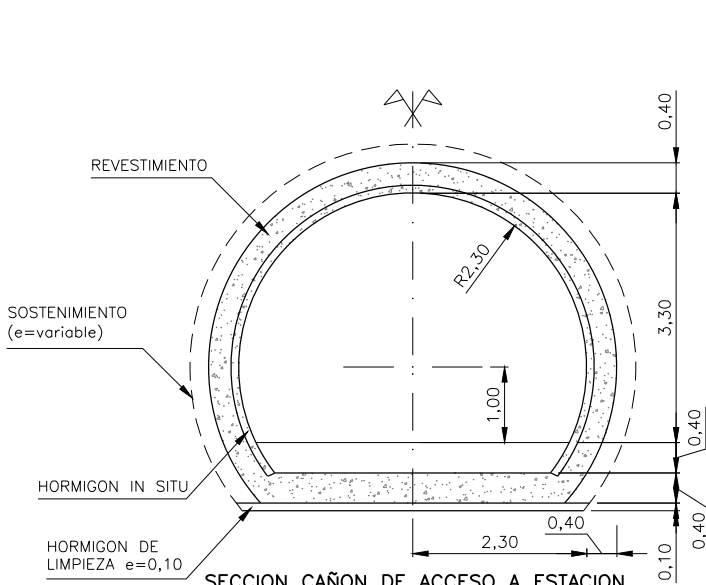

SECCION CAÑON DE ACCESO A ESTACION ENTRONQUE CON CAVERNA
Escala 1/50

OHARRAK :
NOTAS :

A	PROYECTO - PRIMERA EMISIÓN	JUL.21	MAHC	ETS	
REV.	CLASE DE MODIFICACION	FECHA	NOMBRE	COMP.	OBRA
BIRAZTERTZEAK REVISIONES					
AHOLKULARIA CONSULTOR		INGENIARI EGILEA INGENIERO AUTOR			
epi		FUGRUM			
REFERENCIA CONSULTOR		REFERENCIA			
		L5-AG-21-045-A			

EUSKO JAURLARITZA
LURRALDE PLANGINTZA, ETXEBIZITZA ETA GARRAIO SAILA



GOBIERNO VASCO
DEPARTAMENTO DE PLANIFICACIÓN TERRITORIAL, VIVIENDA Y TRANSPORTES



euskal trenbide sarea
PROIEKTUAREN IKUSKAPENA ETA ZUZENDARITZA
INSPECCION Y DIRECCION DEL PROYECTO

ESKALA ORIGINAL:
ESCALA ORIGINAL
1/50
EN DIN A1

0 0.5 1.5 2.5

ESKALA GRAFIKOA
ESCALA GRAFICA

PROIEKTU IZENBURUA
TITULO DEL PROYECTO
BILBOKO METROPOLI-TRENBIDEAREN 5. LINEAKO
ERAIKUNTZA PROIEKTUA. APERRIBAI - GALDAKAO TARTEA
PROYECTO CONSTRUCTIVO DE LA LINEA 5 DEL FERROCARRIL METROPOLITANO DE BILBAO. TRAMO APERRIBAI - GALDAKAO

PLANU - IZENBURUA
TITULO DEL PLANO

SECCIONES TIPO
OBRAS SUBTERRANEAS
OBRAS SINGULARES

PLANU-ZNB / N. PLANO
5.3.3
ORRIA / HOJA
1 SIGUE 2