
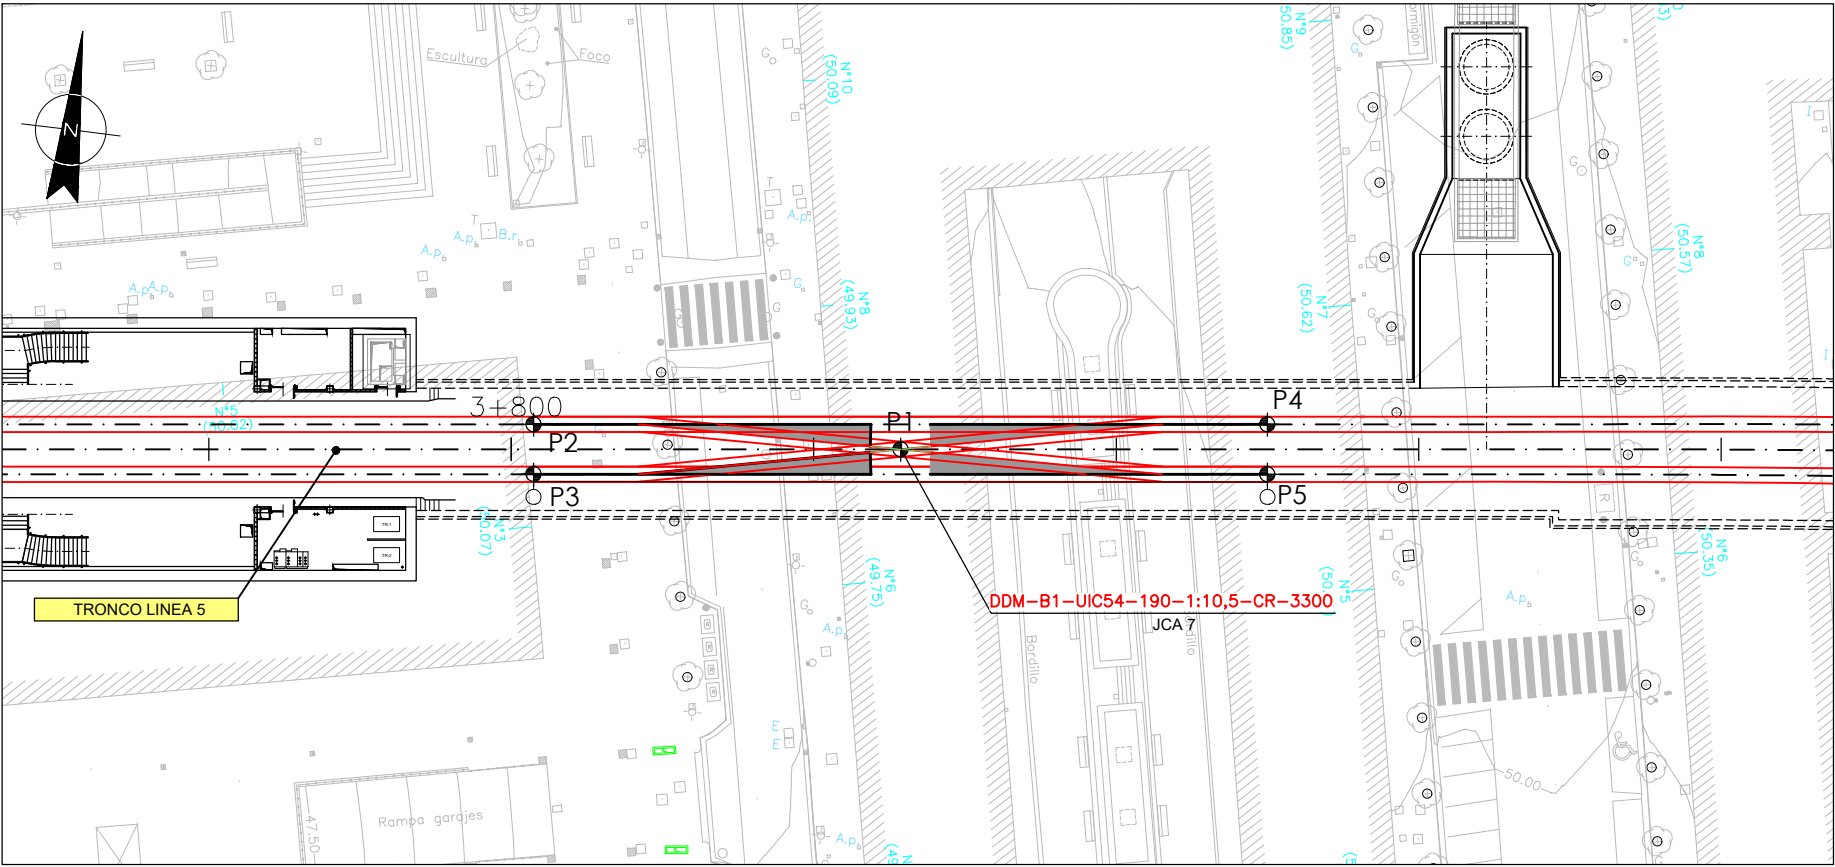


0:\Proyectos\L57: Delineación y planos\PLANOS ETS\TRAMO 2\02.2. PLANOS SEPARADOS\L5-AG-21-049-A.dwg

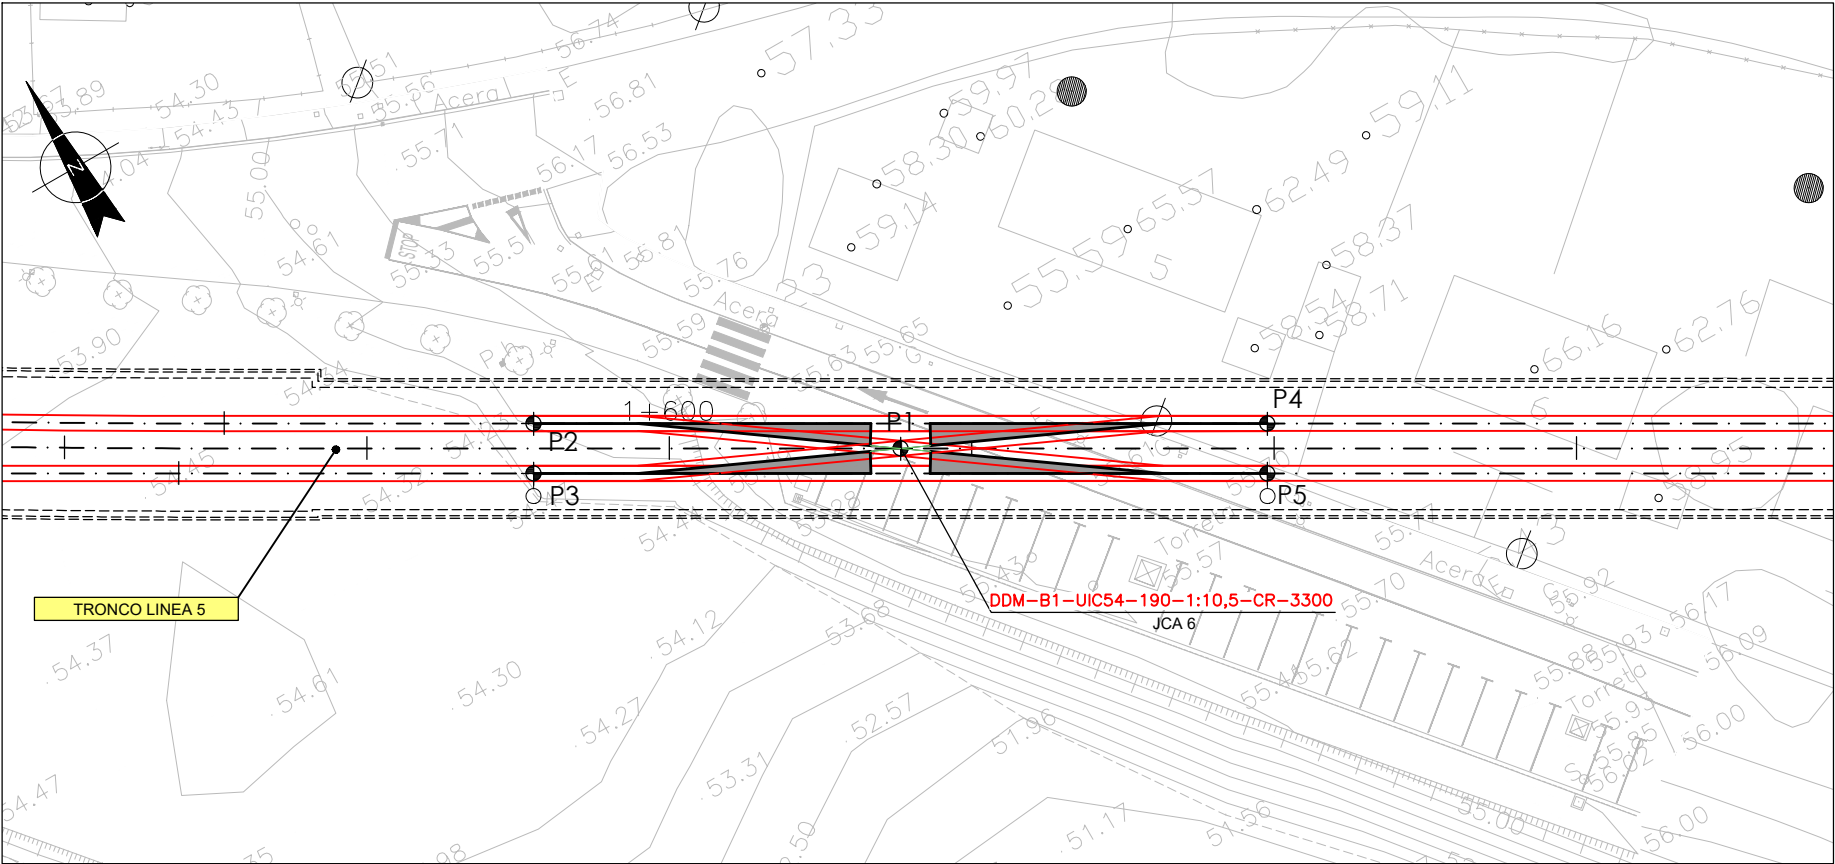

REPLANTEO DE APARATOS DE VÍA

APARATO	PUNTO	COORDENADA X	COORDENADA Y
JCA 6	P1	510650.266	4787068.029
	P2	210630.048	4787081.556
	P3	510628.403	4787078.695
	P4	510672.130	4787057.364
	P5	510670.488	4787054.508

REPLANTEO DE APARATOS DE VÍA

APARATO	PUNTO	COORDENADA X	COORDENADA Y
JCA 6	P1	512731.090	4786506.496
	P2	512706.794	4786505.209
	P3	512707.191	4786501.932
	P4	512754.974	4786511.057
	P5	512755.377	4786507.786

OHARRAK :
NOTAS :

A	PROYECTO – PRIMERA EMISIÓN	JUL 21	MAHC	ETS	
REV.	CLASE DE MODIFICACION	FECHA	NOMBRE	COMP.	OBRA
BIRAZTERTIZEAK REVISIONES					
AHOLKULARIA CONSULTOR		INGENIARI EGILEA INGENIERO AUTOR			
epi		FUGRUM			
REFERENCIA CONSULTOR		REFERENCIA			
		L5-AG-21-049-A			