



0:\Proyectos\L5.7. Delineación y planos\PLANOS\PLANOS ETS\TRAMO 2\02.2. PLANOS SEPARADOS\L5-AG-21-050-A.dwg

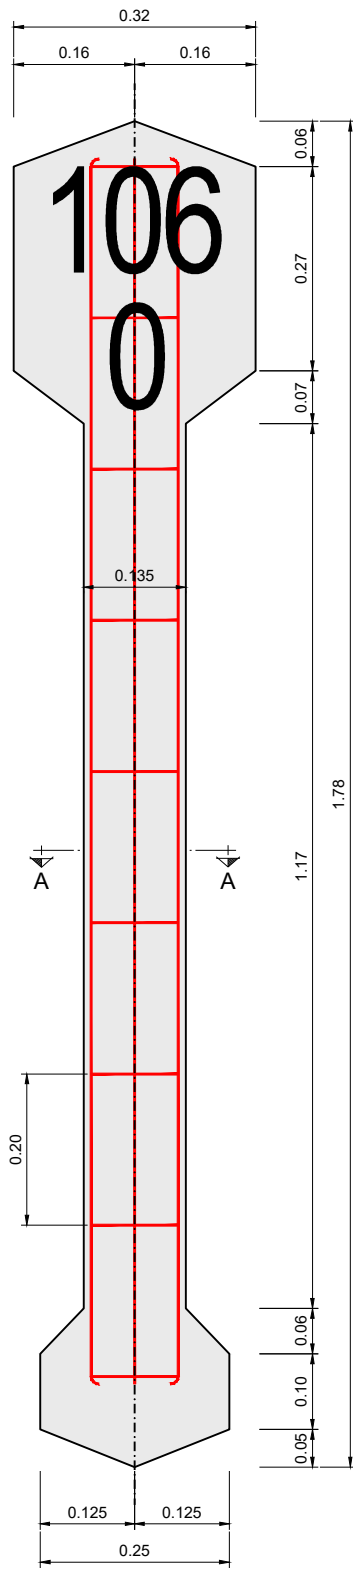



ALZADO

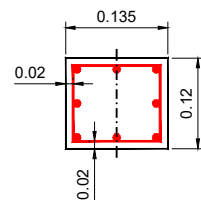


SECCION A-A

INDICADOR DE KILOMETRO Y HECTOMETRO


SUPERESTRUCTURA  
PIQUETES, E INDICADORES  
(CAMBIO DE RASANTE, KILOMÉTRICO Y HECTÓMÉTRICO)

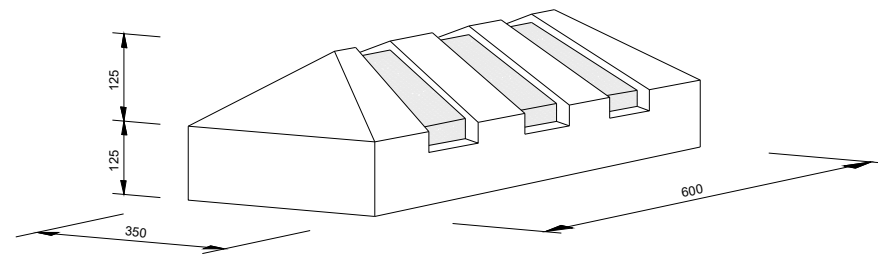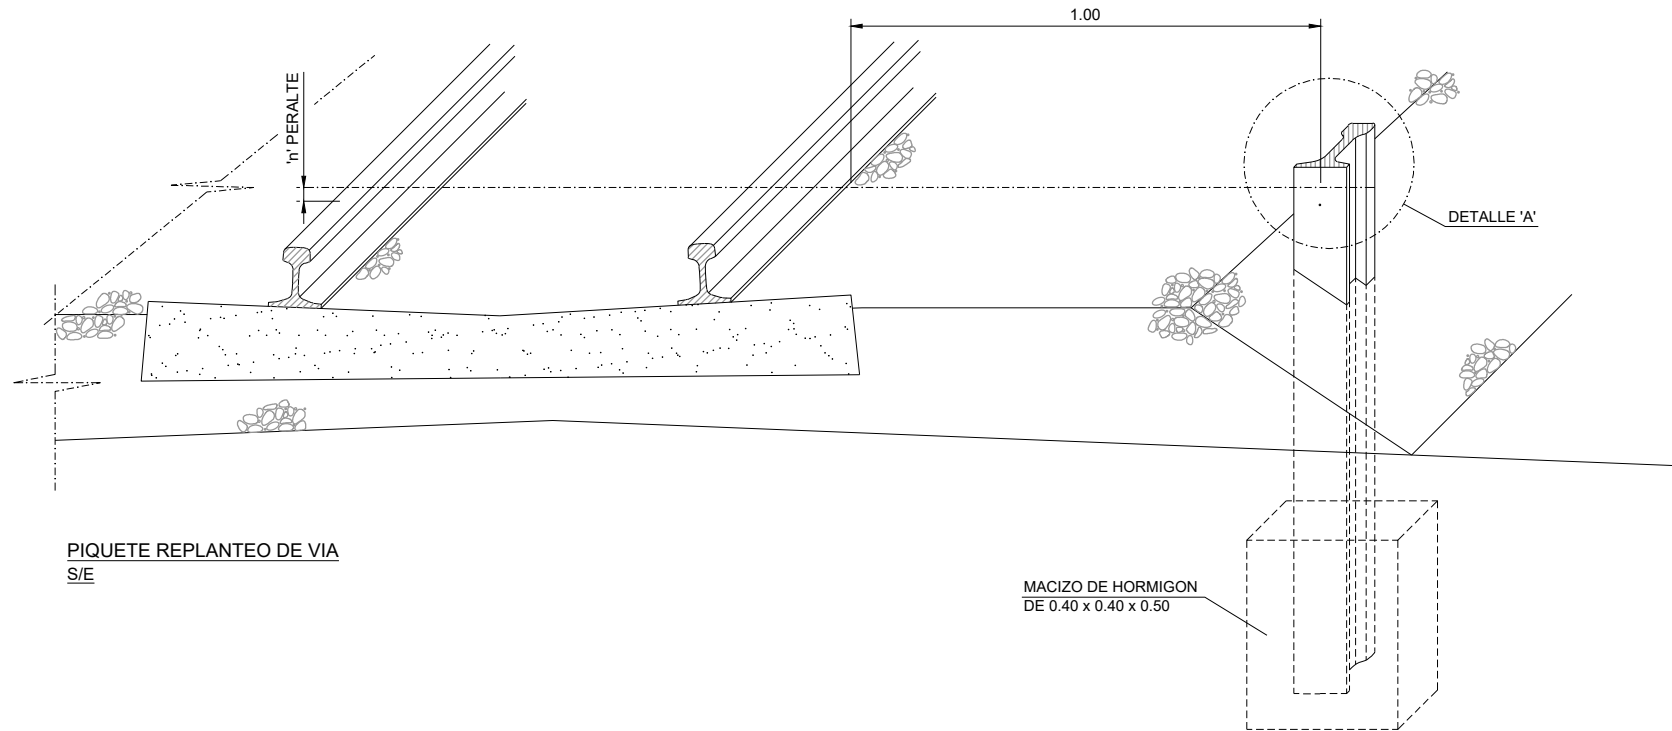


PIQUETE DE VIA LIBRE  
SIN ESCALA  
Cotas en mm

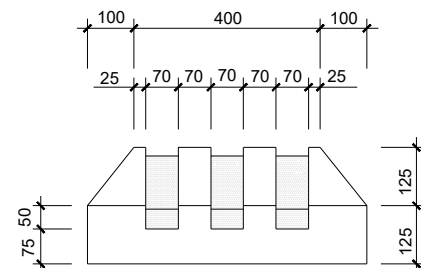

ALZADO

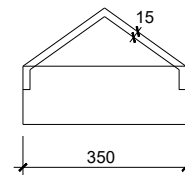


VISTA LAT.

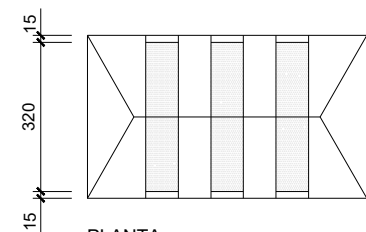

PLANTA

PUNTO INDICADOR DE LA DISTANCIA HORIZONTAL  
AL BORDE EXTERIOR DE LA CABEZA DE CARRIL

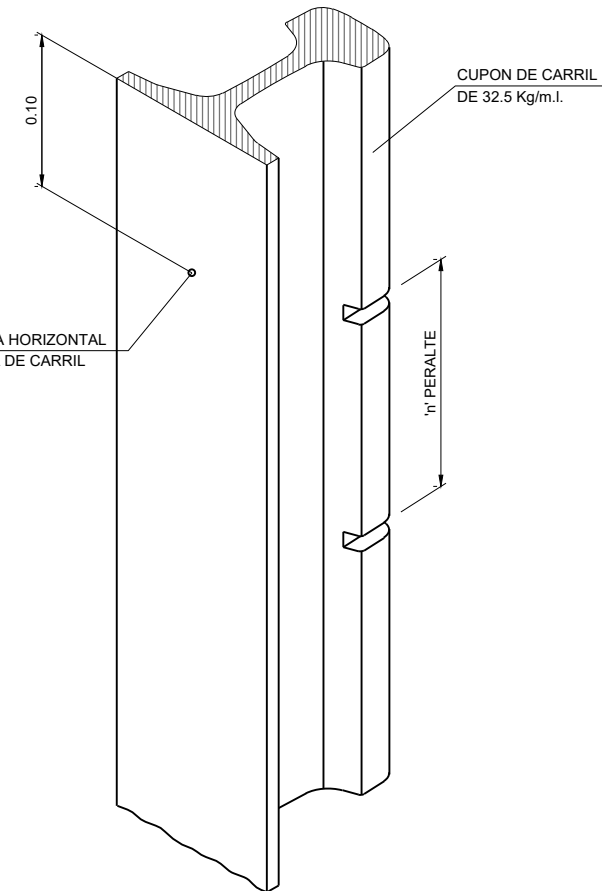

DETALLE 'A'  
ESCALA: 1/2.5

OHARRAK :  
NOTAS :

REV.	PROYECTO - PRIMERA EMISIÓN	JUL 21	MAHC	ETS	
	CLASE DE MODIFICACION	FECHA	NOMBRE	COMP	OBRA

BIRAZTERTZEAK  
REVISIONES

AHOLKULARIA CONSULTOR	INGENIARI EGILEA INGENIERO AUTOR
<b>epi</b>	<b>FUGRUM</b>
	MIGUEL ANGEL HERRERA COSSIO Ingeniero de caminos

REFERENCIA CONSULTOR	REFERENCIA
	L5-AG-21-050-A

EUSKO JAURLARITZA

GOBIERNO VASCO

LURRALDE PLANGINTZA  
ETXEBIZITZA ETA GARRAIO SAILA

DEPARTAMENTO DE PLANIFICACIÓN  
TERRITORIAL, VIVIENDA Y TRANSPORTES

**et** euskal trenbide sarea  
PROIEKTUAREN IKUSKAPENA ETA ZUZENDARITZA  
INSPECCION Y DIRECCION DEL PROYECTO

ESKALA ORIGINALA:  
ESCALA ORIGINAL  
INDICADAS  
EN DIN A1

ESKALA GRAFIKOA  
ESCALA GRAFICA

PROIEKTU IZENBURUA  
TITULO DEL PROYECTO  
BILBOKO METROPOLI-TREN BIDEAREN 5. LINEAKO  
ERAIKUNTZA PROIEKTUA. APERRIBAI - GALDAKAO TARTEA  
PROYECTO CONSTRUCTIVO DE LA LINEA 5 DEL FERROCARRIL  
METROPOLITANO DE BILBAO. TRAMO APERRIBAI - GALDAKAO

PLANU - IZENBURUA  
TITULO DEL PLANO  
SUPERESTRUCTURA DE VIA  
DETALLES  
PIQUETES E INDICADORES

PLANU-ZNB / N. PLANO  
6.4  
ORRIA / HOJA  
1 SIGUEFIN