




0:\Proyectos\L5.7. Delineación y planos\PLANOS\PLANOS ETS\TRAMO 2\02.2. PLANOS SEPARADOS\L5-AG-21-060-A.dwg

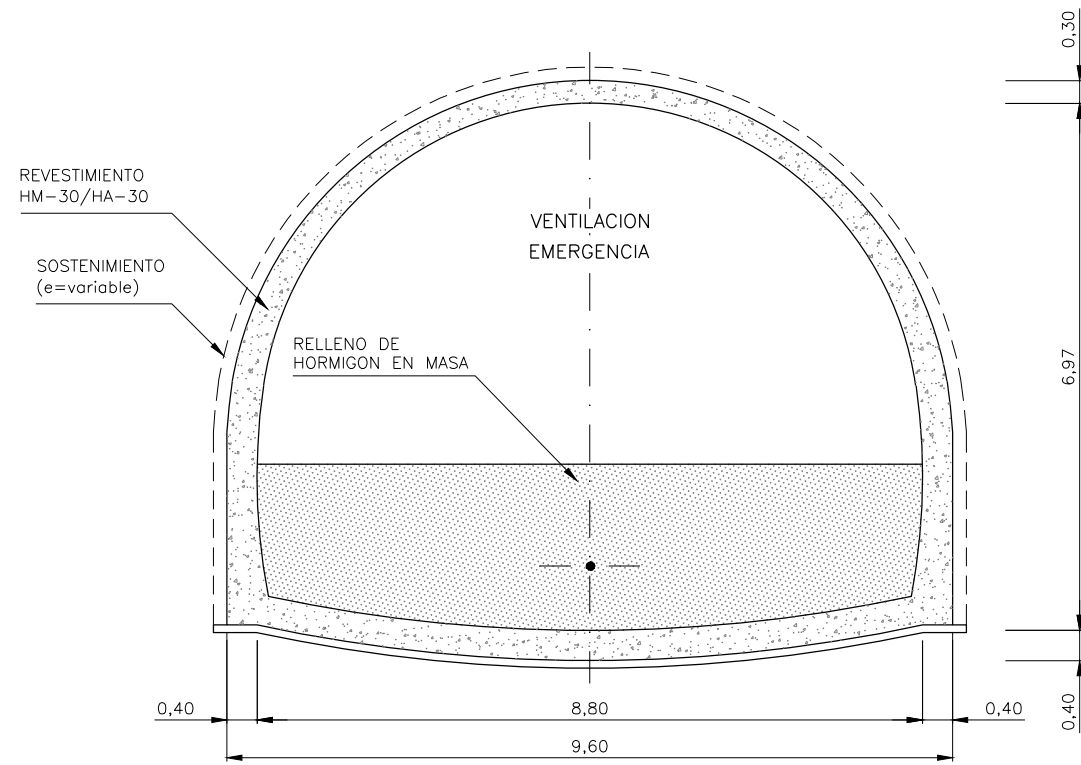


SECCION VENTILACION DE EMERGENCIA DE TUNEL DE LINEA
Escala 1/50

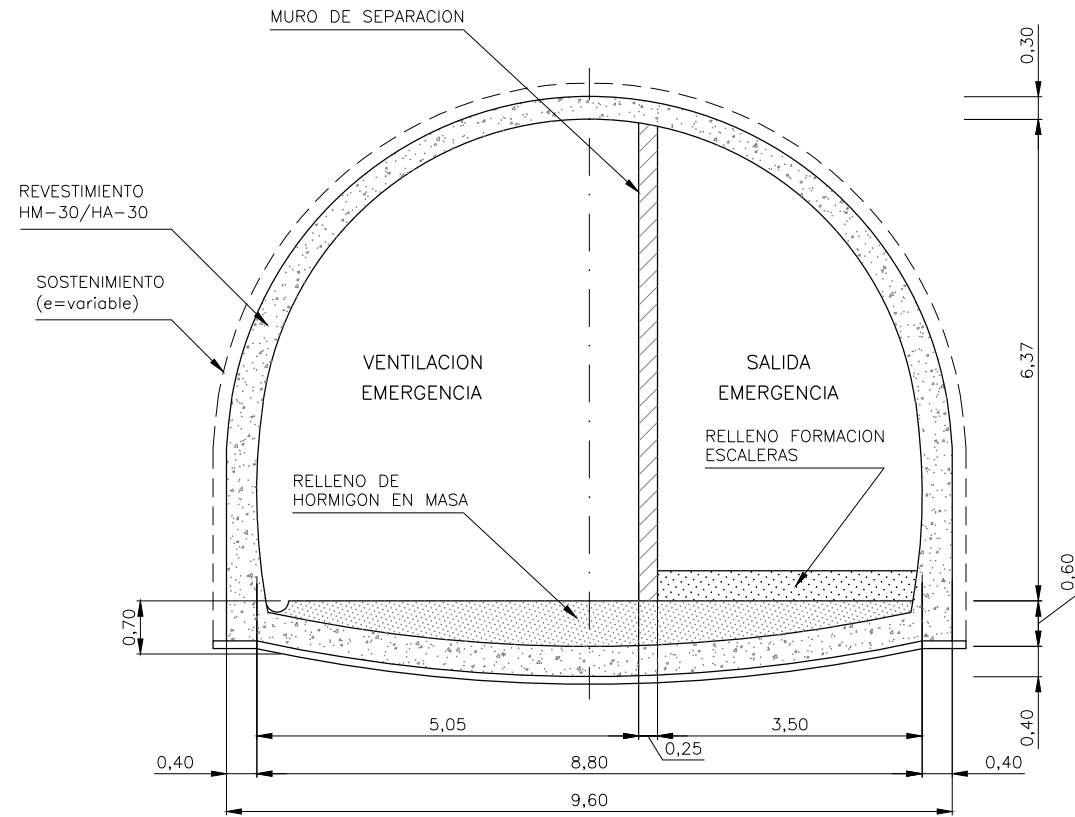

SECCION VENTILACION Y SALIDA DE EMERGENCIA DE TUNEL DE LINEA
Escala 1/50

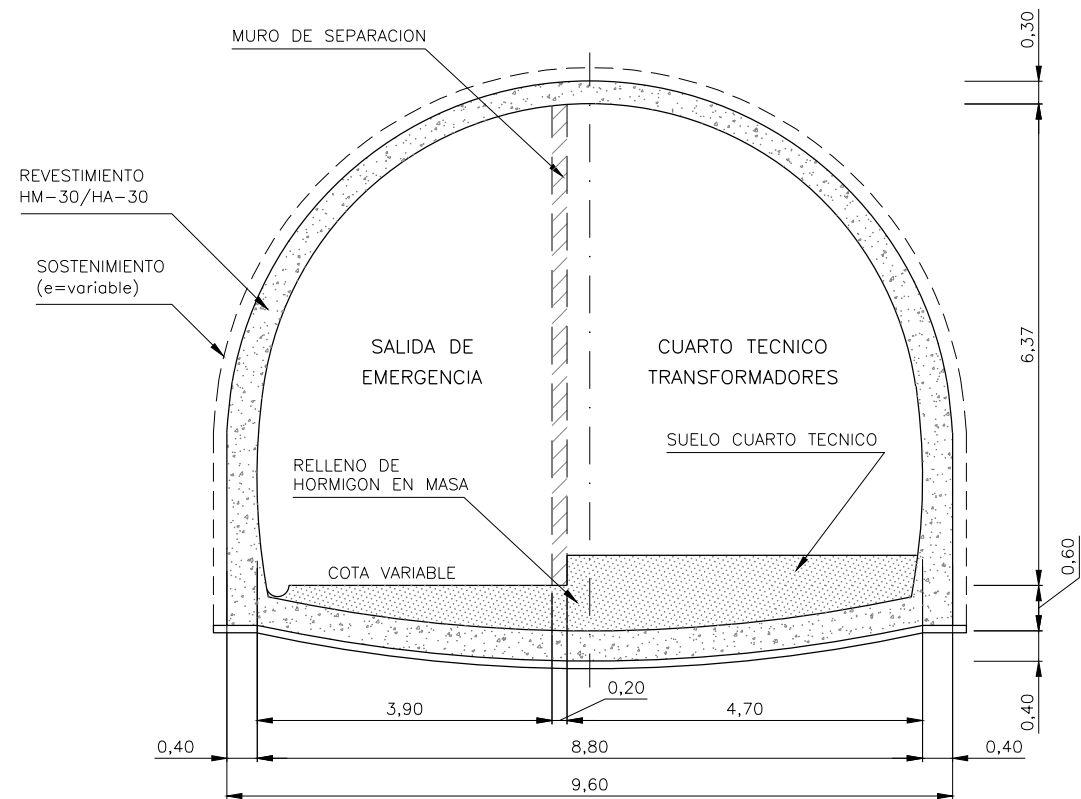

SECCION SALIDA DE EMERGENCIA DE TUNEL DE LINEA Y CUARTO TECNICO Y TRANSFORMADORES
Escala 1/50

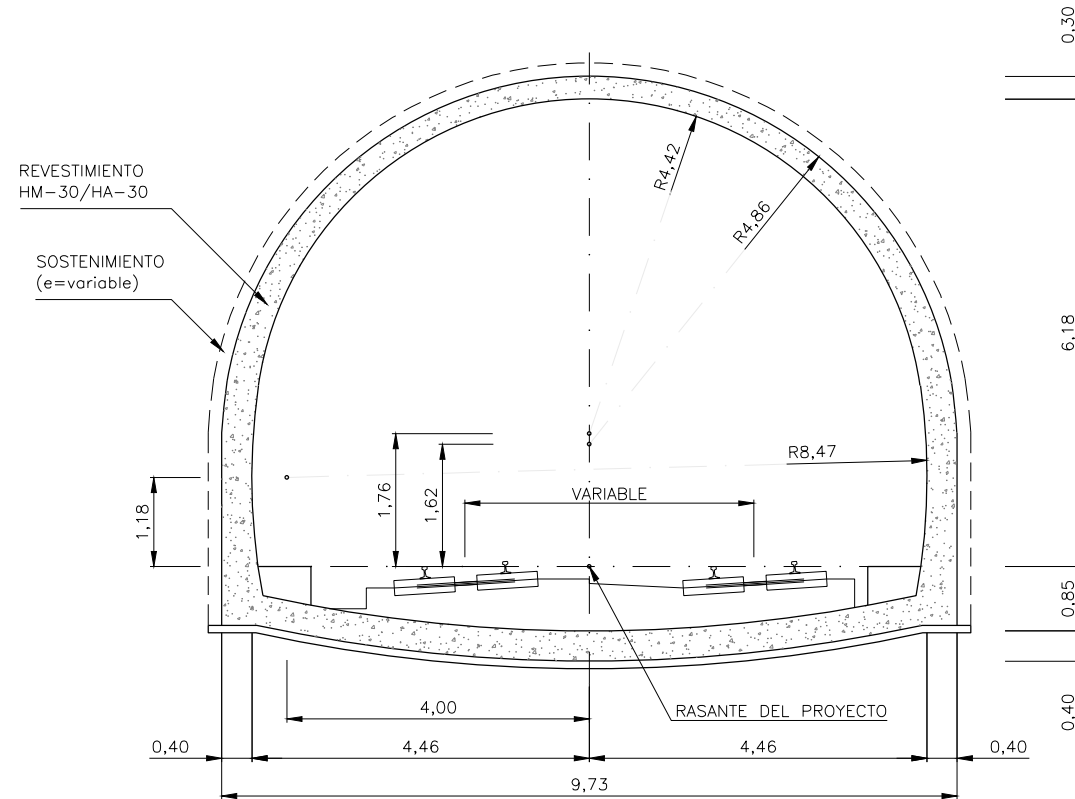

SECCION TUNEL EN CURVA A EJECUTAR ENTRE EL P.K. 1+540 Y EL P.K. 1+585
Escala 1/50

OHARRAK :

NOTAS :

Ver definición geométrica de detalle de cada obra en los planos 10.Obras singulares.

A	PROYECTO - PRIMERA EMISIÓN	JUL.21	MAHC	ETS	
REV.	CLASE DE MODIFICACION	FECHA	NOMBRE	COMP.	OBRA

BIRAZTERTZEAK
REVISIONES

AHOLKULARIA CONSULTOR	INGENIARI EGILEA INGENIERO AUTOR
epi	FUGRUM
	MIGUEL ANGEL HERRERA COSSIO Ingeniero de caminos

REFERENCIA CONSULTOR	REFERENCIA
----------------------	------------

L5-AG-21-060-A

EUSKO JAURLARITZA

GOBIERNO VASCO

LURRALDE PLANGINTZA
ETXEBIZITZA ETA GARRAIO SAILA

DEPARTAMENTO DE PLANIFICACIÓN
TERRITORIAL, VIVIENDA Y TRANSPORTES

et euskal trenbide sarea
PROIEKTUAREN IKUSKAPENA ETA ZUZENDARITZA
INSPECCION Y DIRECCION DEL PROYECTO

ESKALA ORIGINALA:
ESCALA ORIGINAL
1/50
EN DIN A1

0 0.5 1.5 2.5

ESKALA GRAFIKOA
ESCALA GRAFICA

PROIEKTU IZENBURUA
TITULO DEL PROYECTO
BILBOKO METROPOLI-TRENBIDEAREN 5. LINEAKO
ERAIKUNTZA PROIEKTUA. APERRIBAI - GALDAKAO TARTEA
PROYECTO CONSTRUCTIVO DE LA LINEA 5 DEL FERROCARRIL
METROPOLITANO DE BILBAO. TRAMO APERRIBAI - GALDAKAO

PLANU - IZENBURUA
TITULO DEL PLANO

OBRAS SUBTERRANEAS
SECCIONES TIPO

PLANU-ZNB / N. PLANO
7.2
ORRIA / HOJA
4 SIGUE 5