



SECCION SOSTENIMIENTO Y REFUERZO EN BOQUILLA
Escala 1/50

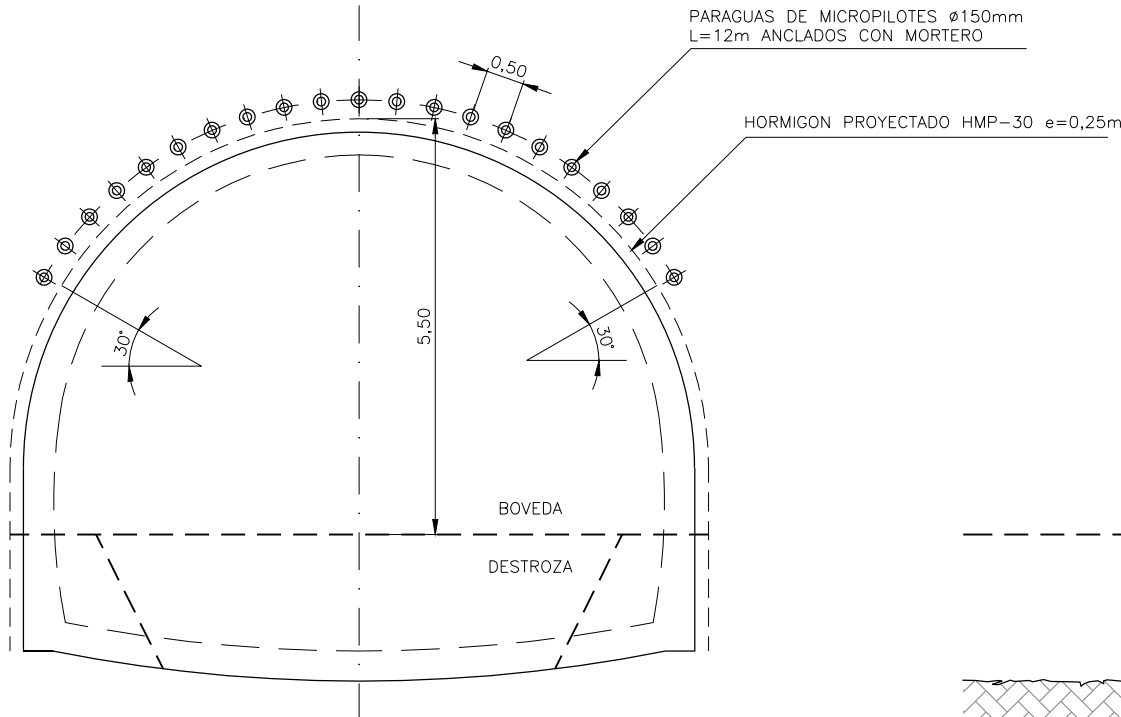


PERFIL LONGITUDINAL BOQUILLA
Escala 1/50

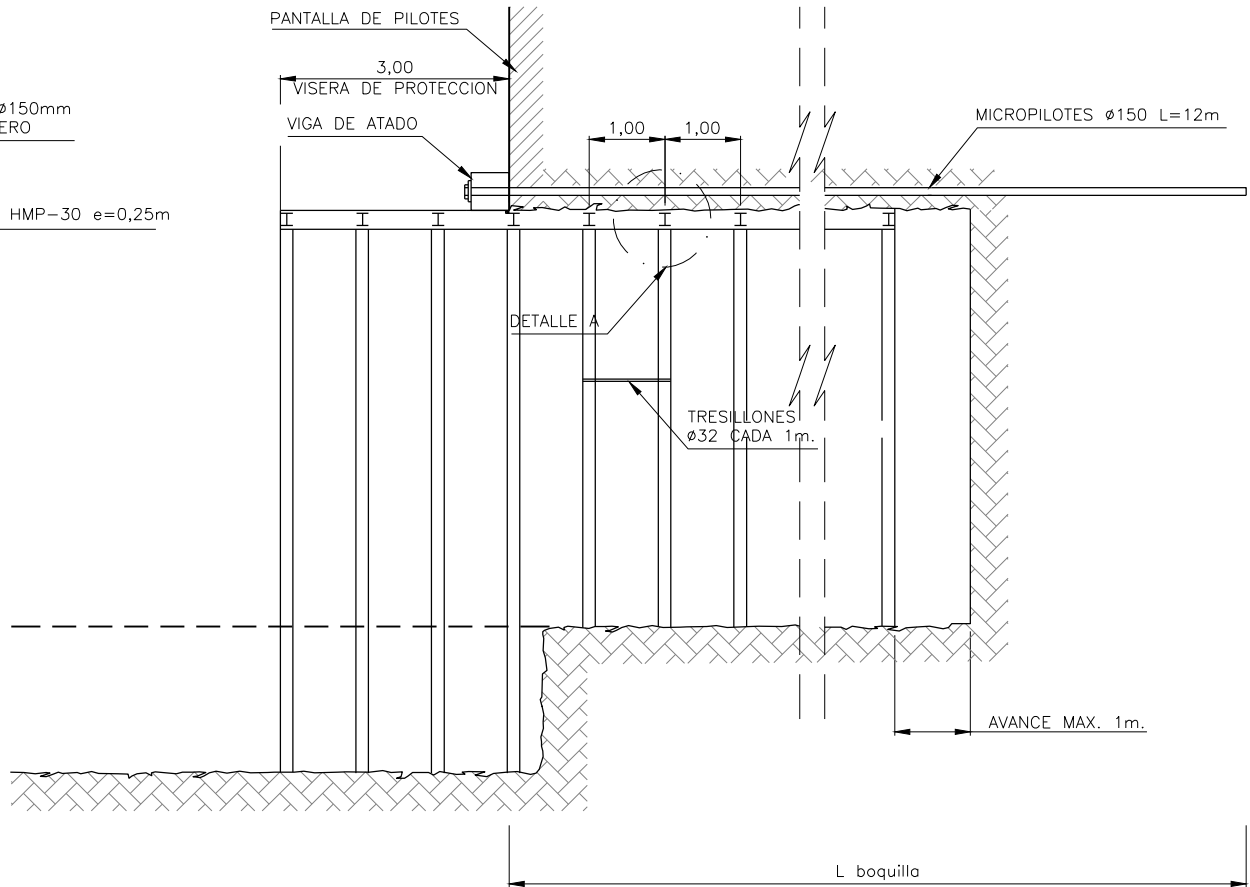

CUADRO DE MATERIALES		
ELEMENTO	TIPO	NIVEL DE CONTROL
HORMIGÓN PROYECTADO	HMP-30	NORMAL
CERCHAS METÁLICAS	HEB-160	NORMAL
MALLAZO	B-500-T	NORMAL
PARAGUAS	MICROPILOTE Ø114 ACERO N-80	NORMAL

BOQUILLA	L boquilla	REFUERZO	VIGA DE ATADO
BENGOETXE PK 2+569	12 m	Paraguas de micropilotes	0.5mx0.5m

DETALLE A
Escala 1/10

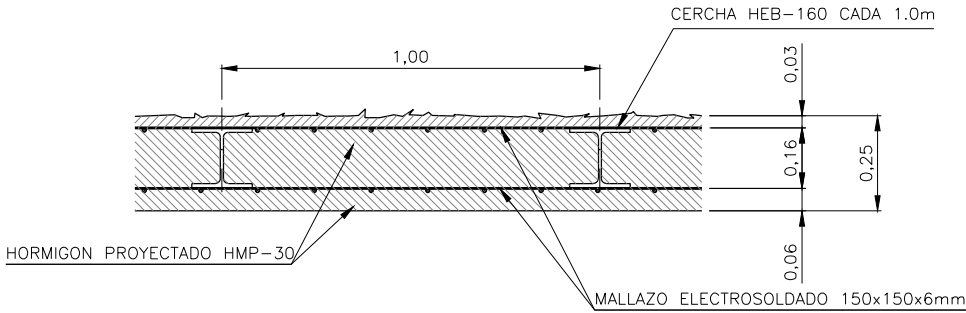

OHARRAK :
NOTAS :

A	PROYECTO - PRIMERA EMISIÓN	JUL 21	MAHC	ETS	
REV.	CLASE DE MODIFICACION	FECHA	NOMBRE	COMP.	OBRA
BIRAZTERTZEAK REVISIONES					
AHOLKULARIA CONSULTOR		INGENIARI EGILEA INGENIERO AUTOR			
epi		FUGRUM			
MIGUEL ANGEL HERRERA COSSIO		Ingeniero de caminos			
REFERENCIA CONSULTOR		REFERENCIA			
		L5-AG-21-073-A			