




SECCIÓN A-A  
ESCALA 1:40

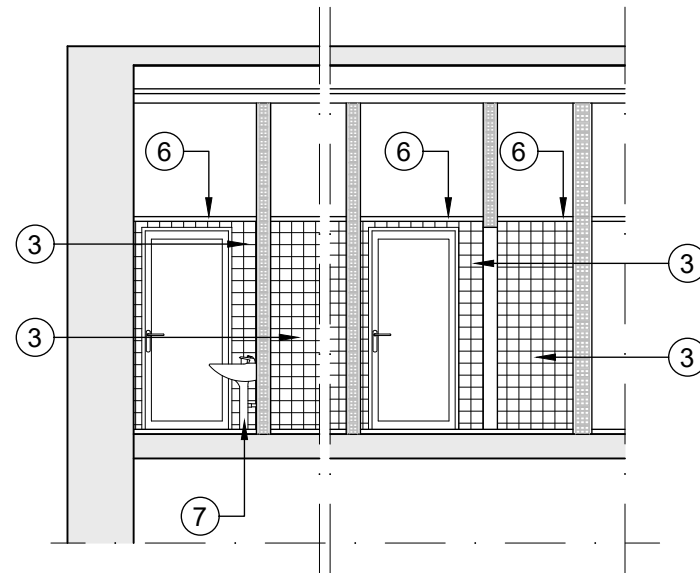


SECCIÓN B-B  
ESCALA 1:40

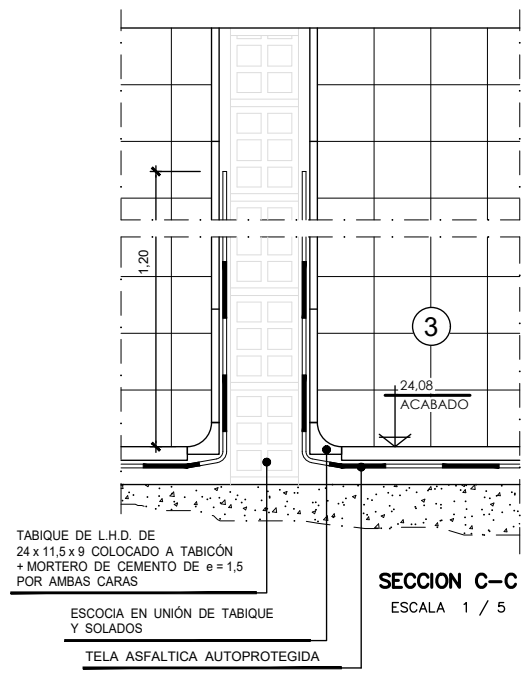


SECCIÓN C-C  
ESCALA 1 / 5

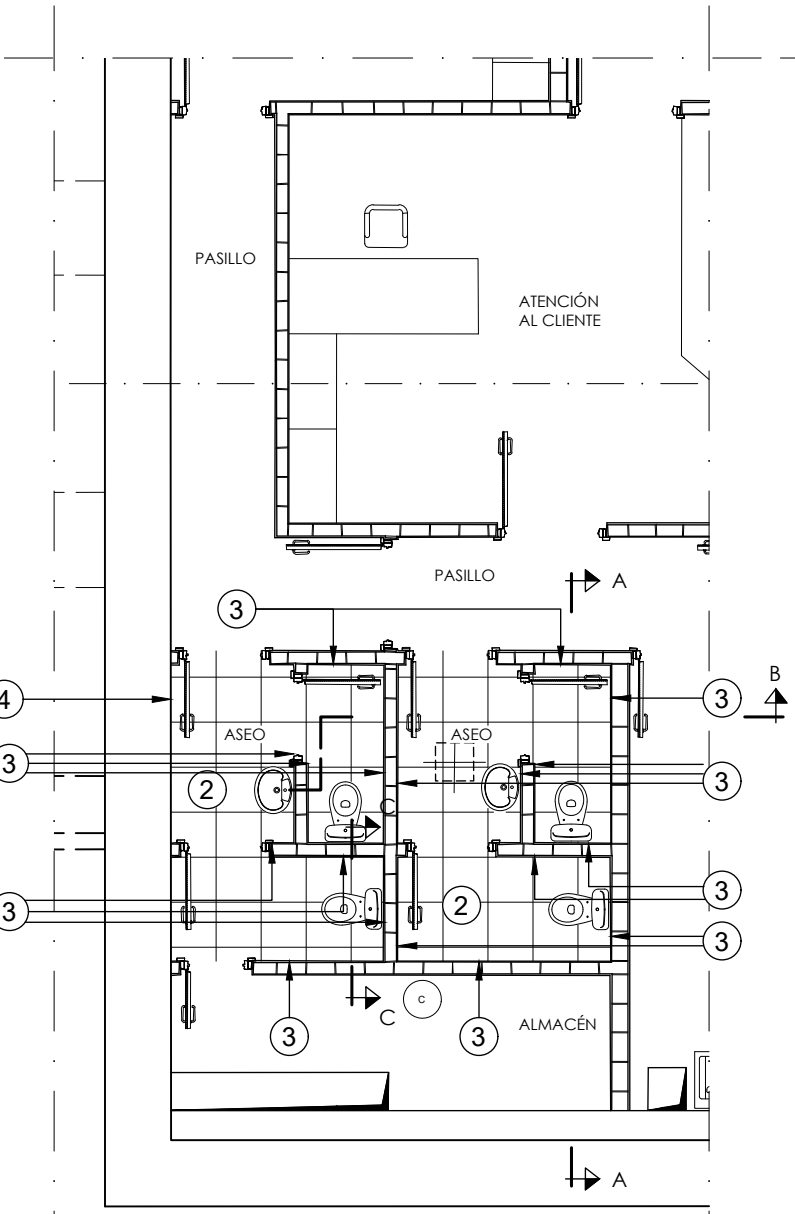

PLANTA MOBILIARIO  
ESCALA 1:40

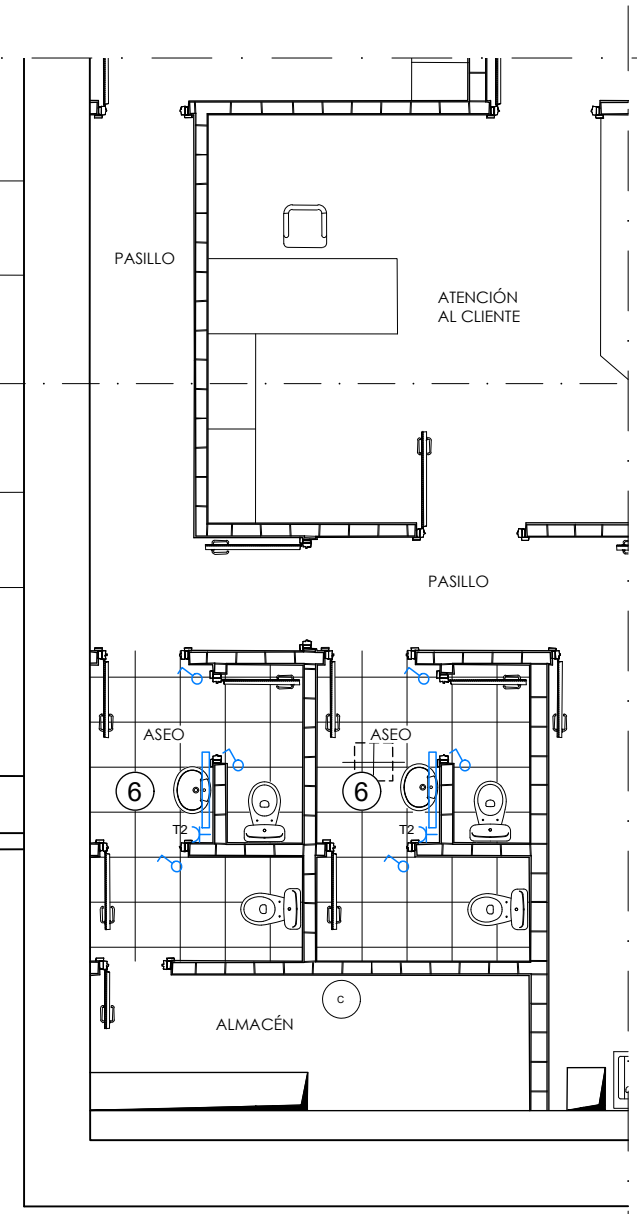

PLANTA FALSO TECHO E ILUMINACIÓN  
ESCALA 1:40

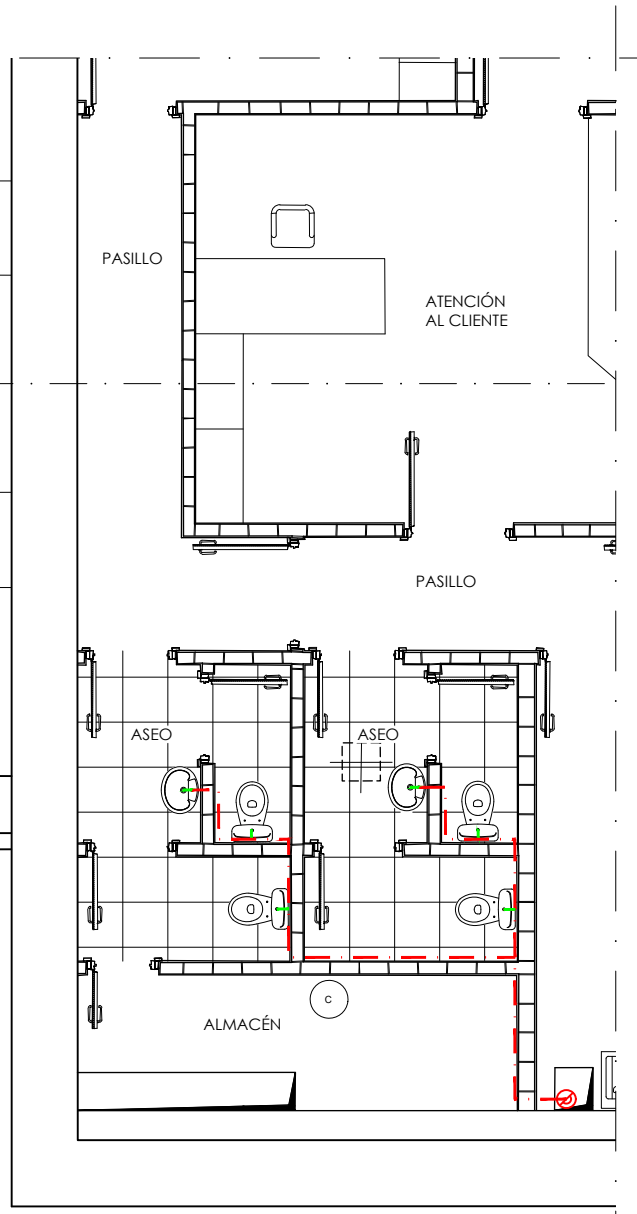

PLANTA SANEAMIENTO  
ESCALA 1:40

OHARRAK :  
NOTAS :

- 1 - EL SUELO DEL ASEO SE HA IMPERMEABILIZADO COMPLETAMENTE ASI COMO LOS TABIQUES HASTA LA COTA 1,20
- 2 - SE HAN COLOCADO ESCOCIAS EN LA UNION DE SUELOS Y TABIQUES EN LOS CUARTOS HUMEDOS

### ACABADOS

- 1 SOLADO DE BALDOSA DE GRANITO ARTIFICIAL COLOR GRIS DE 40 x 40 x 1,8
- 2 SOLADO DE BALDOSA DE GRES BLANCO DE 30 x 30 ANTIDESLIZANTE
- 3 ALICATADO DE AZULEJO BLANCO DE PRIMERA CALIDAD DE 15 x 15x 1 RECIBIDO CON ADHESIVO
- 4 PINTURA PLASTICA LISA DE COLOR BLANCO
- 5 HORMIGON VISTO
- 6 PLACAS DE ESCAYOLA LISA SUSPENDIDAS CON SILENTBLOCK
- 7 LAVABO DE PEDESTAL DE 0,70 x 0,50 EN PORCELANA PETRIFICADA
- 8 INODORO DE TANQUE BAJO
- 9 TAQUILLAS DE 0,30 x 0,50 x 1,7 (NO INCLUIDAS EN ESTE CONTRATO)
- 10 CALENTADOR (NO INCLUIDO EN ESTE CONTRATO)
- 11 REJILLA DE 0,30 x 0,15 A 1,80 DEL SUELO
- 12 REJILLA DE 0,30 x 0,15 A 0,25 DEL SUELO

### INSTALACIONES ELECTRICAS

- INTERRUPTOR EMPOTRADO REF.: 40101 EUNEA + MARCO + CAJA
- APLIQUE BOLLA REF.: GW - 80619 CON 2 x 7w DE GEWIS o SIMILAR
- PUNTO PARA APLIQUE ESPEJO LAVABO
- T1 BASE ENCHUFE REF.: 40036 EUNEA 2P + TTL - 10 / 16A CON CAJA Y MARCO
- T2 BASE ENCHUFE REF.: 40032 + MARCO Y CAJA
- ILUMINACION DE EMERGENCIA REF.: 61800 LEGRAND

### SANEAMIENTO

- BAJANTE A FILTROS BIOLOGICOS PVC Ø100
- COLECTOR Ø 50 - PENDIENTE 1,5%
- SIFON

A	PROYECTO - PRIMERA EMISIÓN	JUL.21	MAHC	ETS	
REV.	CLASE DE MODIFICACION	FECHA	NOMBRE	COMP.	OBRA
BIRAZTERTZEAK REVISIONES					
AHOLKULARIA CONSULTOR		INGENIARI EGILEA INGENIERO AUTOR			
epi		FUGRUM			
REFERENCIA CONSULTOR		REFERENCIA			
		L5-AG-21-483-A			