



SECCIÓN A-A
ESCALA 1:40

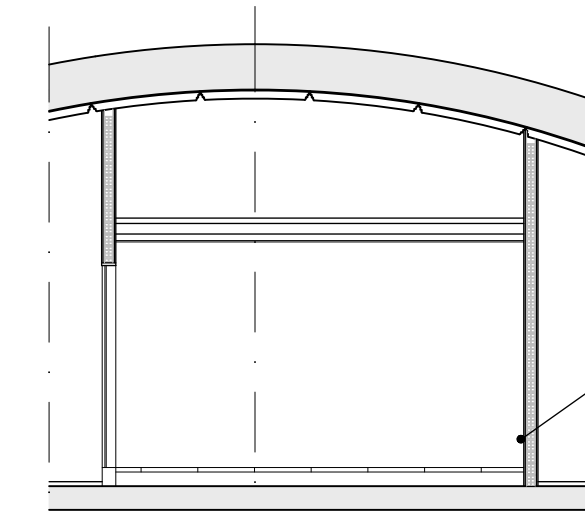

SECCIÓN B-B
ESCALA 1:40

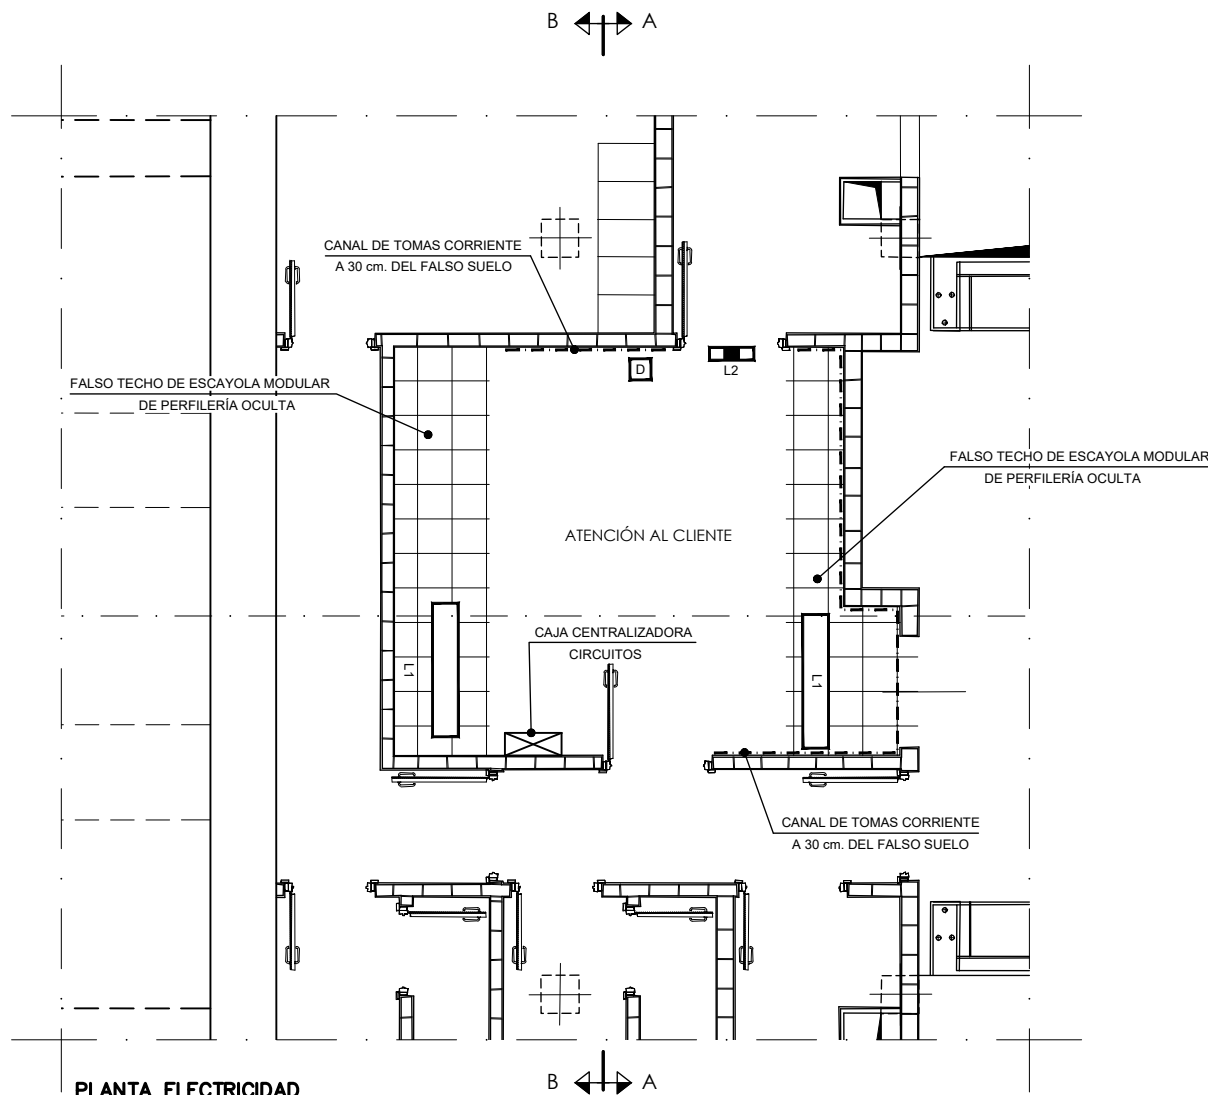

PLANTA ELECTRICIDAD
ESCALA 1:40

OHARRAK :
NOTAS :

- L1** LUMINARIA L1 PARA EMPOTRAR EN FALSO TECHO DE PERFIL OCULTO, 1x58W 230V 5350 LUMENES REF. 651-IET-D/FL DE OSRAM, PHILIPS ó SIMILAR
- L2** EQUIPO AUTONOMO DE EMERGENCIA, DE SUPERFICIE TIPO L2, DIFUSOR OPAL, 75 LUMENES REF. AYDRA N2S DE DAISALUX ó SIMILAR
- D** MANDO MANUAL REGULACION FLUJO LUMINOSO EMPOTRADO, REF. HF-DIM-MCUP DE OSRAM ó SIMILAR
- CANAL PARA INSTALACIONES SISTEMA EUROQUINT DE QUINTELA, REF. KIB-60/150 ó SIMILAR
- CAJA CON PUERTA METALICA CENTRALIZADORA DE CIRCUITOS INTERIORES CON BORNAS DE CARRIL DIN INCLUIDO PRENSAESTOPAS Y RACORES

A	PROYECTO - PRIMERA EMISIÓN	JUL 21	MAHC	ETS	
REV.	CLASE DE MODIFICACION	FECHA	NOMBRE	COMP	OBRA

BIRAZTERTZEAK
REVISIONES

AHOLKULARIA CONSULTOR epi	INGENIARI EGILEA INGENIERO AUTOR FUGRUM MIGUEL ANGEL HERRERA COSSIO Ingeniero de caminos
--	---

REFERENCIA CONSULTOR	REFERENCIA
	L5-AG-21-486-A

EUSKO JAURLARITZA
LURRALDE PLANGINTZA
ETXEBIZITZA ETA GARRAIO SAILA



GOBIERNO VASCO
DEPARTAMENTO DE PLANIFICACIÓN
TERRITORIAL, VIVIENDA Y TRANSPORTES

et euskal trenbide sarea
PROIEKTUAREN IKUSKAPENA ETA ZUZENDARITZA
INSPECCIÓN Y DIRECCIÓN DEL PROYECTO

ESKALA ORIGINAL:
ESCALA ORIGINAL
1/40
EN DIN A1

0 0,40 1,20 2m.

ESKALA GRAFIKOA
ESCALA GRAFICA

PROIEKTU IZENBURUA
TÍTULO DEL PROYECTO
BILBOKO METROPOLI-TRENBIDEAREN 5. LINEAKO
ERAIKUNTZA PROIEKTUA. APERRIBAI - GALDAKAO TARTEA
PROYECTO CONSTRUCTIVO DE LA LÍNEA 5 DEL FERROCARRIL
METROPOLITANO DE BILBAO. TRAMO APERRIBAI - GALDAKAO

PLANU - IZENBURUA
TÍTULO DEL PLANO
ESTACIÓN GALDAKAO
ACABADOS INTERIORES
CUARTOS TÉCNICOS
ATENCIÓN AL CLIENTE

PLANU-ZNB / N. PLANO
9.6.3.3
ORRIA / HOJA
2 SIGUE 3