


0:\Proyectos\L5\7. Delineación y planos\PLANOS ETS\TRAMO 2\02.2. PLANOS SEPARADOS\L5-AG-21-487-A.dwg

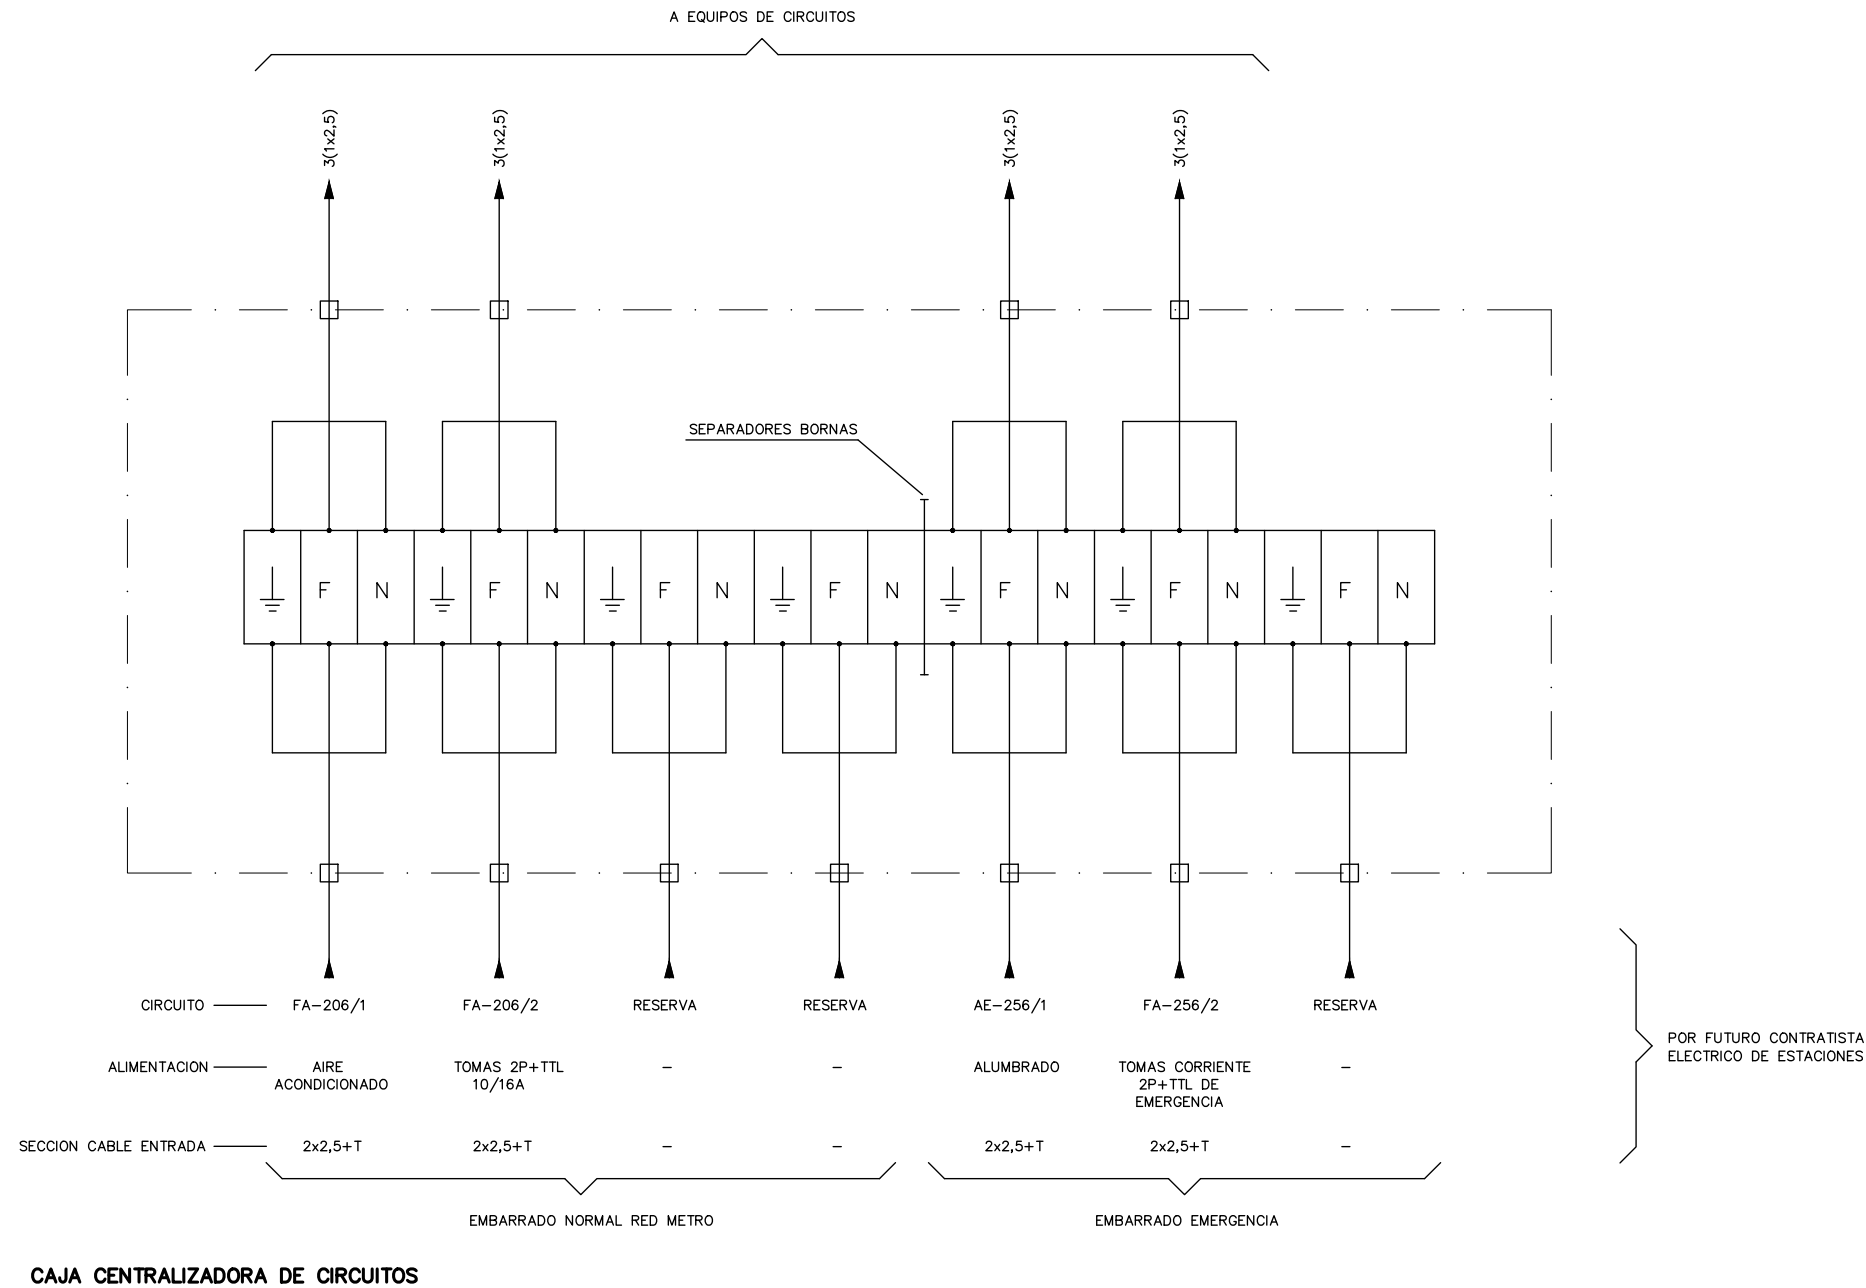

OHARRAK :
NOTAS :

A	PROYECTO – PRIMERA EMISIÓN	JUL 21	MAHC	ETS	
REV.	CLASE DE MODIFICACION	FECHA	NOMBRE	COMP.	OBRA
BIRAZTERTZEAK REVISIONES					
AHOLKULARIA CONSULTOR		INGENIARI EGILEA INGENIERO AUTOR			
epi		FUGRUM			
REFERENCIA CONSULTOR		REFERENCIA			
		L5-AG-21-487-A			