


0:\Proyectos\L5\7. Delineación y planos\PLANOS\PLANOS ETS\TRAMO 2\02.2. PLANOS SEPARADOS\L5-AG-21-491-A.dwg

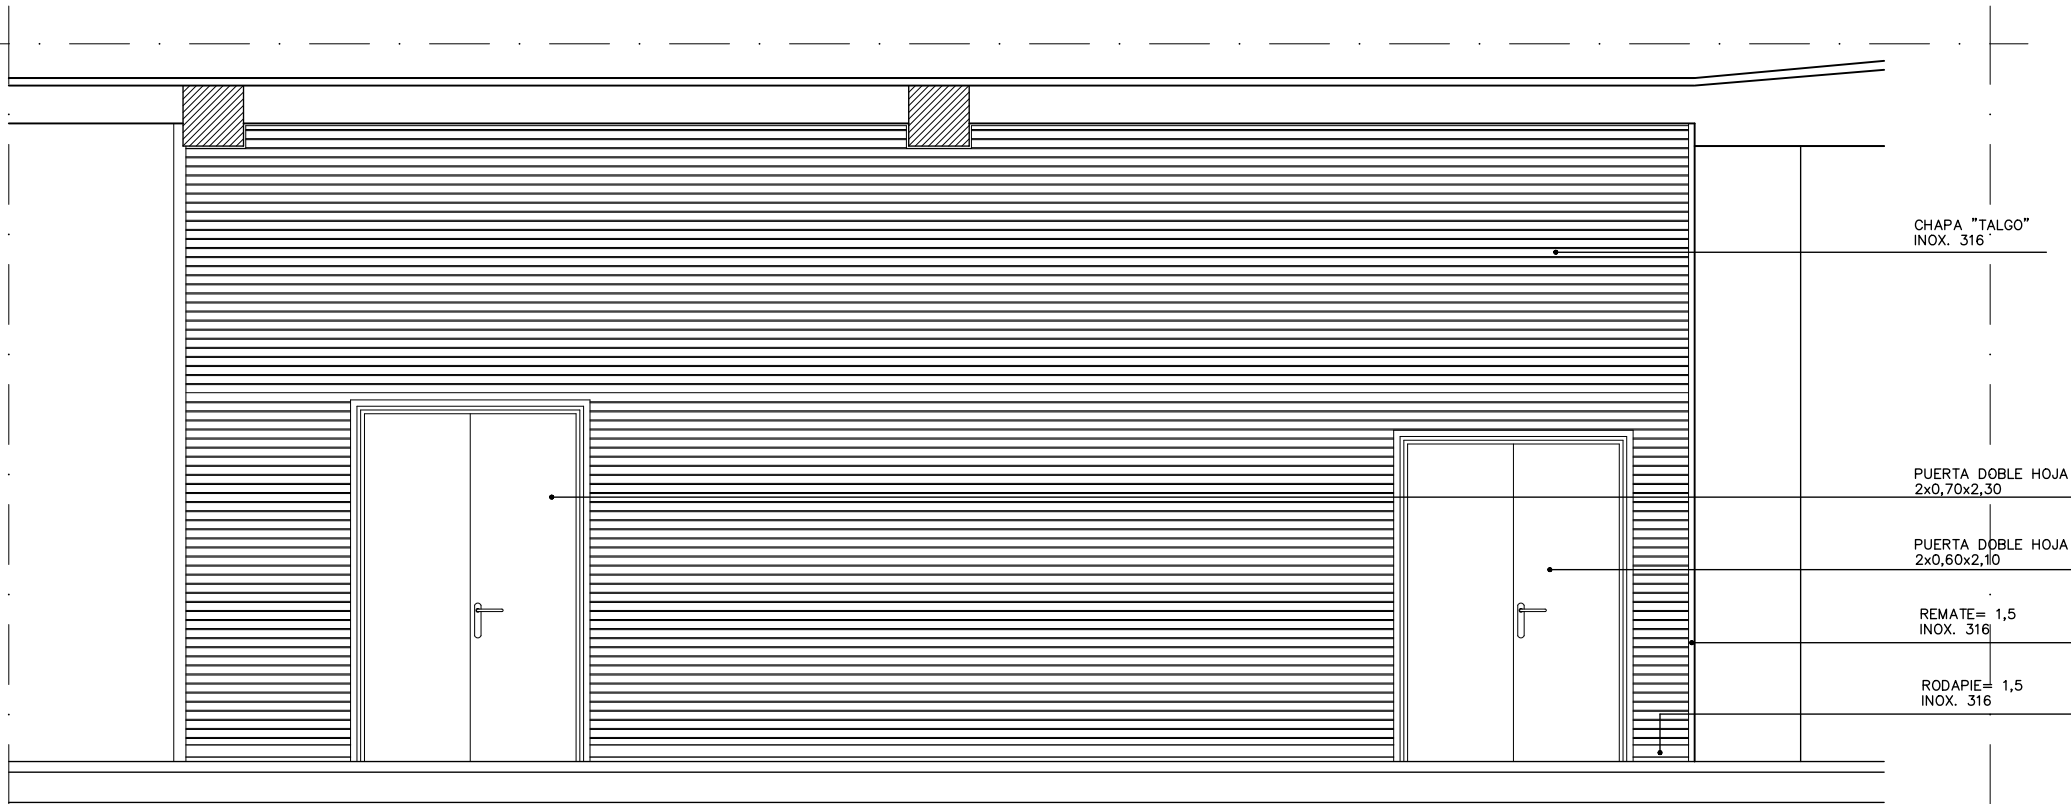

CHAPA "TALGO"  
INOX. 316


PUERTA DOBLE HOJA  
2x0,70x2,30

PUERTA DOBLE HOJA  
2x0,60x2,10

REMATE= 1,5  
INOX. 316

RODAPIE= 1,5  
INOX. 316

ALZADO  
ESCALA 1:25

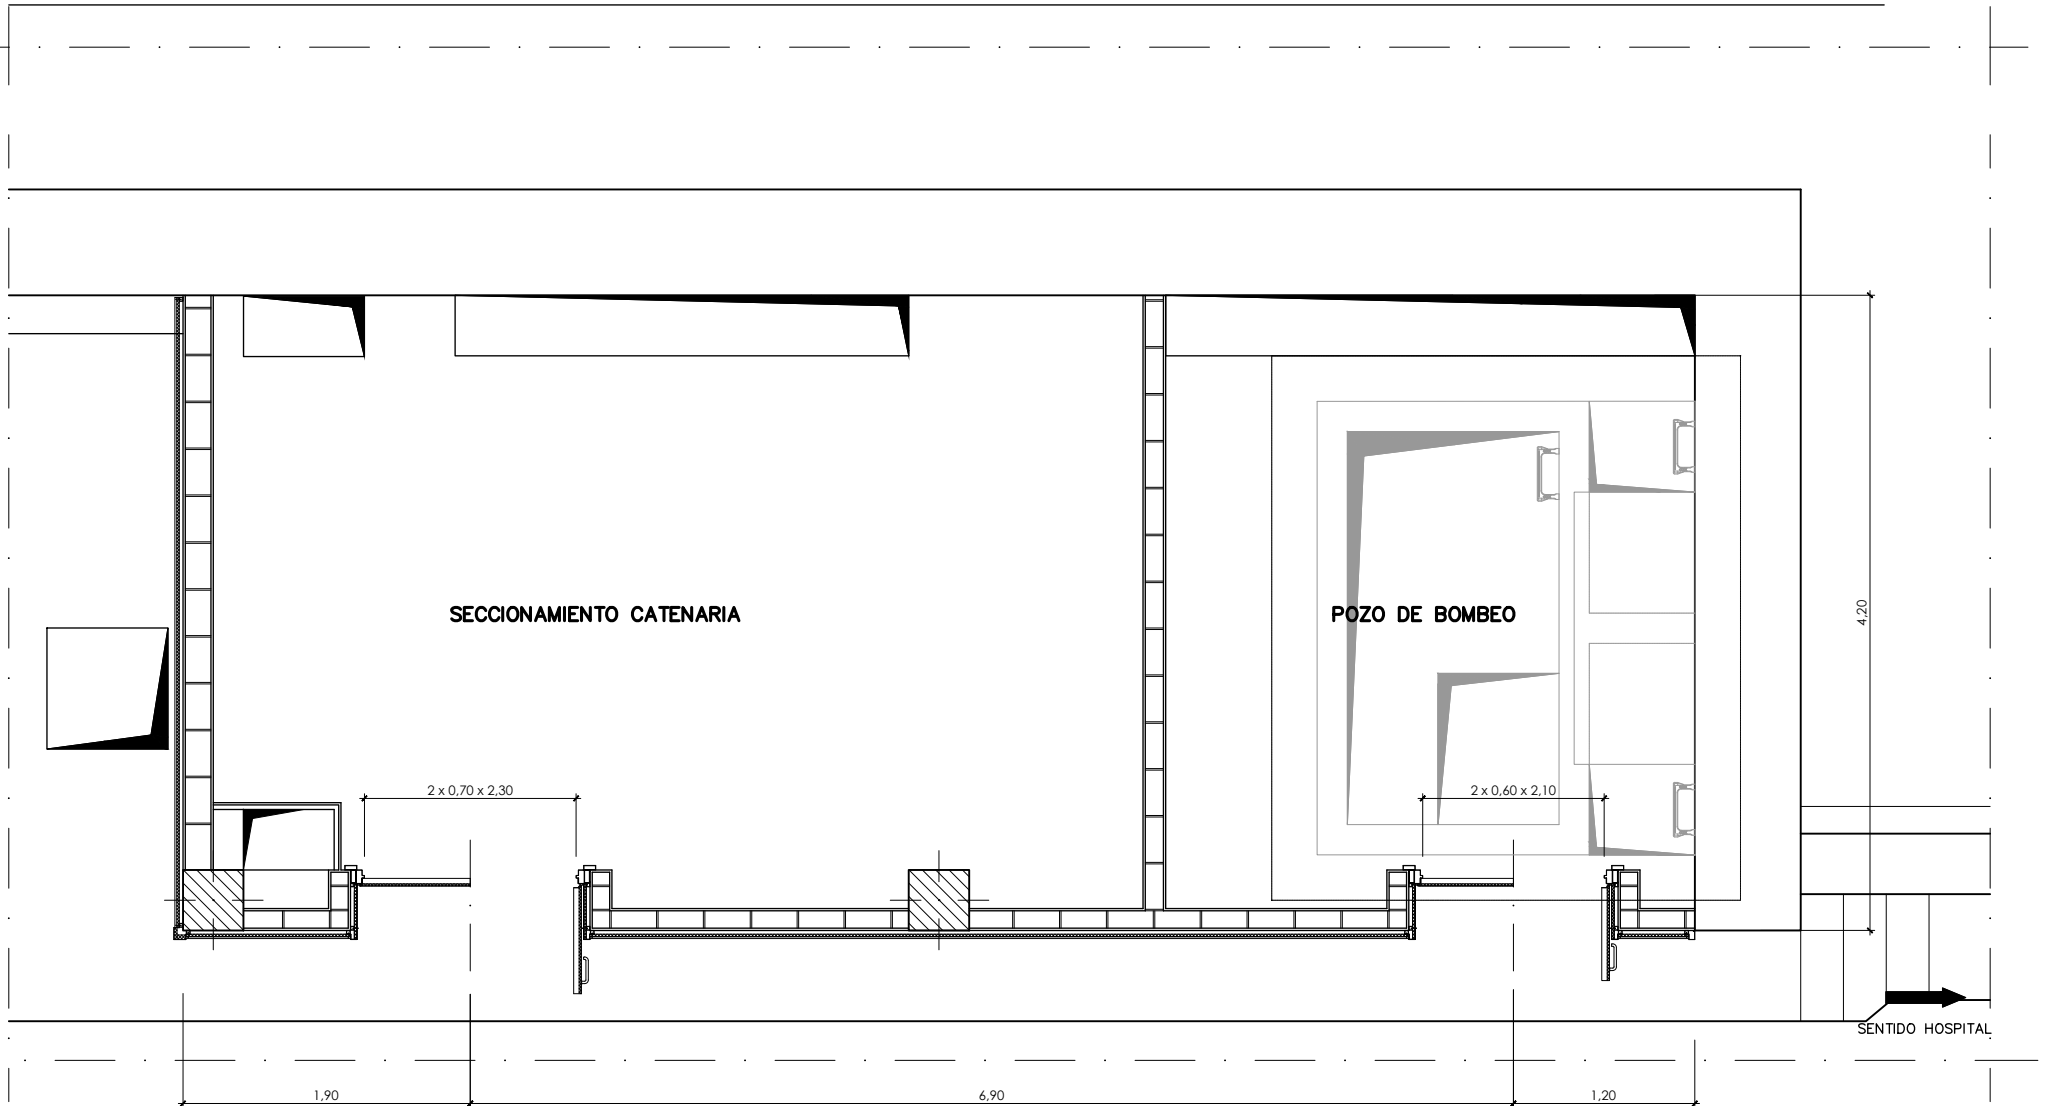

SECCIONAMIENTO CATENARIA

POZO DE BOMBEO

2 x 0,70 x 2,30

2 x 0,60 x 2,10

4,20

1,90

6,90

1,20

SENTIDO SARRATU

SENTIDO HOSPITAL

PLANTA  
ESCALA 1:25

OHARRAK :  
NOTAS :

- 1- LAS COTAS ESTAN DADAS EN mm. Y SE HAN COMPROBADO EN OBRA EN FUNCION DE LA TABIQUERIA EJECUTADA  
2- TODOS LOS MATERIALES TIENEN LA CLASIFICACION M-0

### LEYENDA

TORNILLO CABEZA ROSCA CHAPA DIN 7982

PANELES LISOS e= 1.5mm

CHAPA TALGO e= 1mm

CALIDAD MATERIAL AISI 316

ACABADO: GRADO 7, GRANO 320

PERFIL TUBULAR SOPORTE  $\varnothing$  25x25x1.5

MATERIAL GALVANIZADO

CALIDAD COMERCIAL



TABLERO IGNIFUGO/HIDROFUGO  
ESPESORES: 16 y 30mm

A	PROYECTO - PRIMERA EMISIÓN	JUL 21	MAHC	ETS	
REV.	CLASE DE MODIFICACION	FECHA	NOMBRE	COMP.	OBRA
BIRAZTERTZEAK REVISIONES					
AHOLKULARIA CONSULTOR		INGENIARI EGILEA INGENIERO AUTOR			
epi		FUGRUM			
REFERENCIA CONSULTOR		REFERENCIA			
		L5-AG-21-491-A			

EUSKO JAURLARITZA  
LURRALDE PLANGINTZA  
ETXE BIZITZA ETA GARRAIO SAILA



GOBIERNO VASCO  
DEPARTAMENTO DE PLANIFICACIÓN  
TERRITORIAL, VIVIENDA Y TRANSPORTES



euskal trenbide sarea  
PROIEKTUAREN IKUSKAPENA ETA ZUZENDARITZA  
INSPECCIÓN Y DIRECCIÓN DEL PROYECTO

ESKALA ORIGINALA:  
ESCALA ORIGINAL  
1/25  
EN DIN A1

0 0,25 0,75 1,25m.

ESKALA GRAFIKOA  
ESCALA GRAFICA

PROIEKTU IZENBURUA  
TÍTULO DEL PROYECTO  
BILBOKO METROPOLI-TRENBIDEAREN 5. LINEAKO  
ERAIKUNTZA PROIEKTUA. APERRIBAI - GALDAKAO TARTEA  
PROYECTO CONSTRUCTIVO DE LA LÍNEA 5 DEL FERROCARRIL  
METROPOLITANO DE BILBAO. TRAMO APERRIBAI - GALDAKAO

PLANU - IZENBURUA  
TÍTULO DEL PLANO  
ESTACIÓN GALDAKAO  
ACABADOS INTERIORES  
CUARTOS TÉCNICOS  
REVESTIMIENTO CUARTOS TÉCNICOS. NIVEL ANDEN

PLANU-ZNB / N. PLANO  
9.6.3.5  
ORRIA / HOJA  
2 SIGUE 3