


ALZADO
ESCALA 1:25

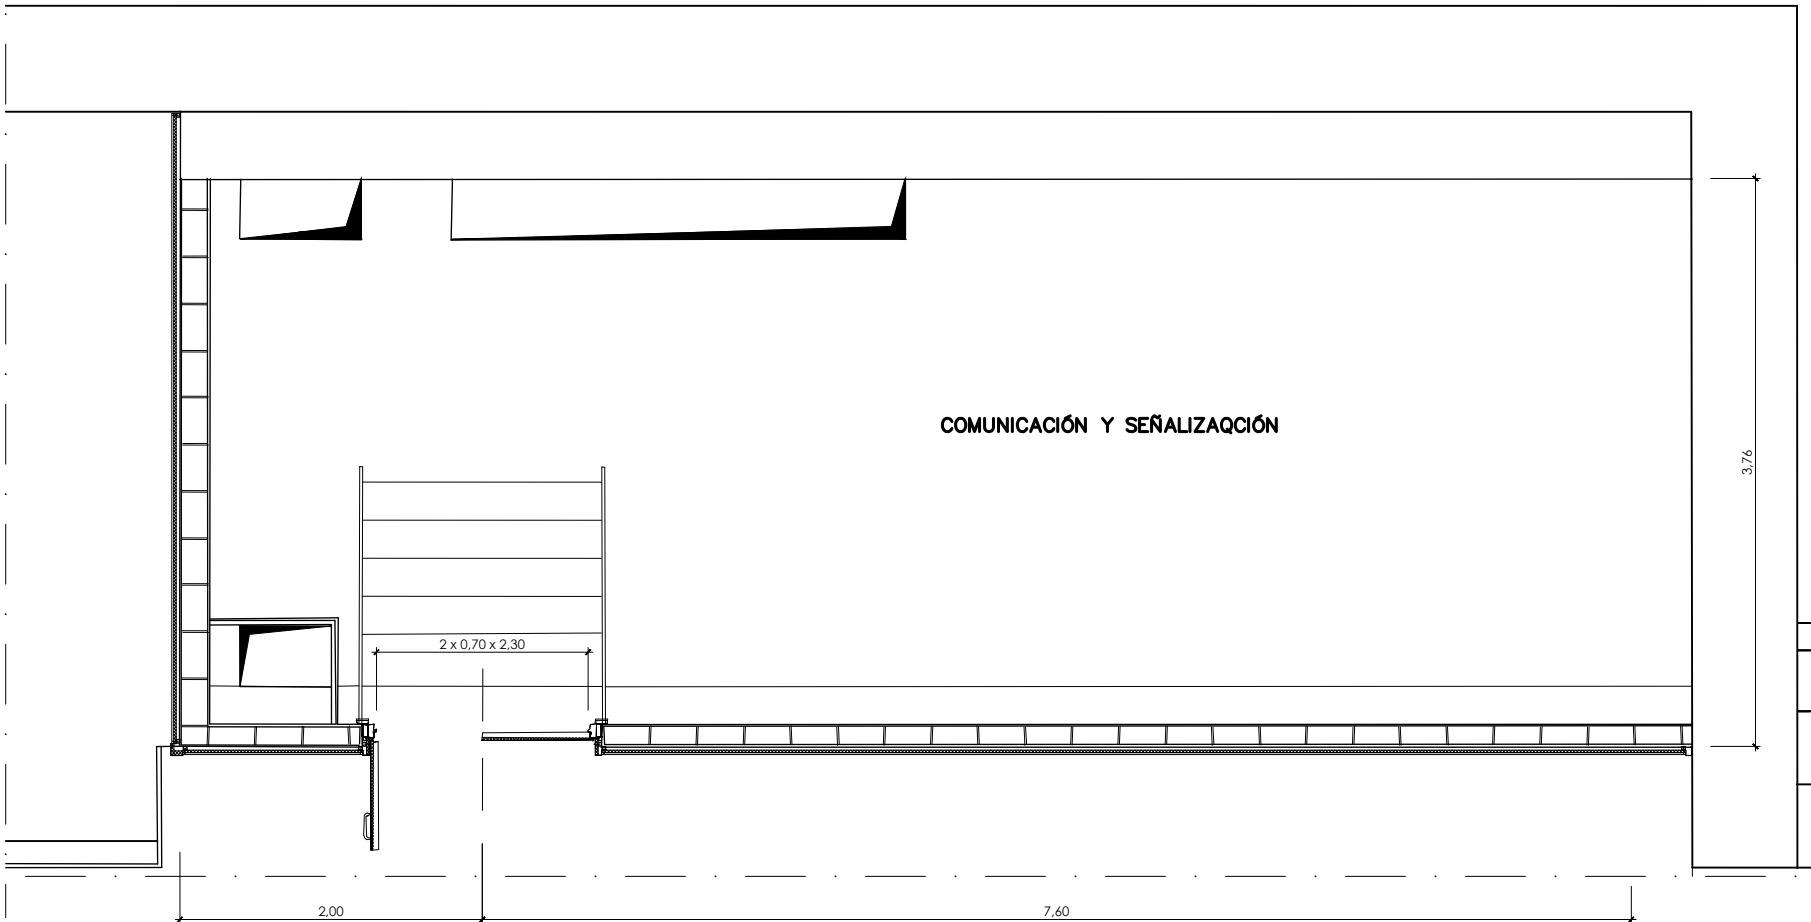

PLANTA
ESCALA 1:25

OHARRAK :
NOTAS :
1- LAS COTAS ESTAN DADAS EN mm. Y SE HAN COMPROBADO EN OBRA EN FUNCION DE LA TABIQUERIA EJECUTADA
2- TODOS LOS MATERIALES TIENEN LA CLASIFICACION M=0

LEYENDA

- TORNILLO CABEZA ROSCA CHAPA DIN 7982
- PANELES LISOS e= 1.5mm
CHAPA TALGO e= 1mm
CALIDAD MATERIAL AISI 316
ACABADO: GRADO 7, GRANO 320
- PERFIL TUBULAR SOPORTE \varnothing 25x25x1.5
MATERIAL GALVANIZADO
CALIDAD COMERCIAL
-  TABLERO IGNIFUGO/HIDROFUGO
ESPESORES: 16 y 30mm

A	PROYECTO - PRIMERA EMISIÓN	JUL 21	MAHC	ETS	
REV.	CLASE DE MODIFICACION	FECHA	NOMBRE	COMP.	OBRA
BIRAZTERTZEAK REVISIONES					
AHOLKULARIA CONSULTOR		INGENIARI EGILEA INGENIERO AUTOR			
epi		FUGRUM			
REFERENCIA CONSULTOR		REFERENCIA			
		L5-AG-21-494-A			