


ALZADO
ESCALA 1:40

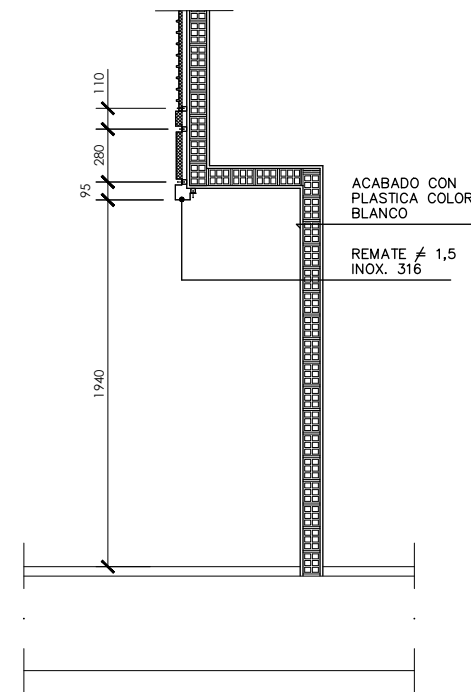

SECCIÓN A-A
ESCALA 1:20

OHARRAK :
NOTAS :


- 1- LAS COTAS ESTAN DADAS EN mm. Y SE HAN COMPROBADO EN OBRA EN FUNCION DE LA TABIQUERIA EJECUTADA
- 2- TODOS LOS MATERIALES TIENEN LA CLASIFICACION M-0


LEYENDA

TORNILLO CABEZA ROSCA CHAPA DIN 7982

PANELES LISOS e= 1.5mm
CHAPA TALGO e= 1mm
CALIDAD MATERIAL AISI 316
ACABADO: GRADO 7, GRANO 320

PERFIL TUBULAR SOPORTE \varnothing 25x25x1.5
MATERIAL GALVANIZADO
CALIDAD COMERCIAL

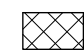 TABLERO IGNIFUGO/HIDROFUGO
ESPESORES: 16 y 30mm

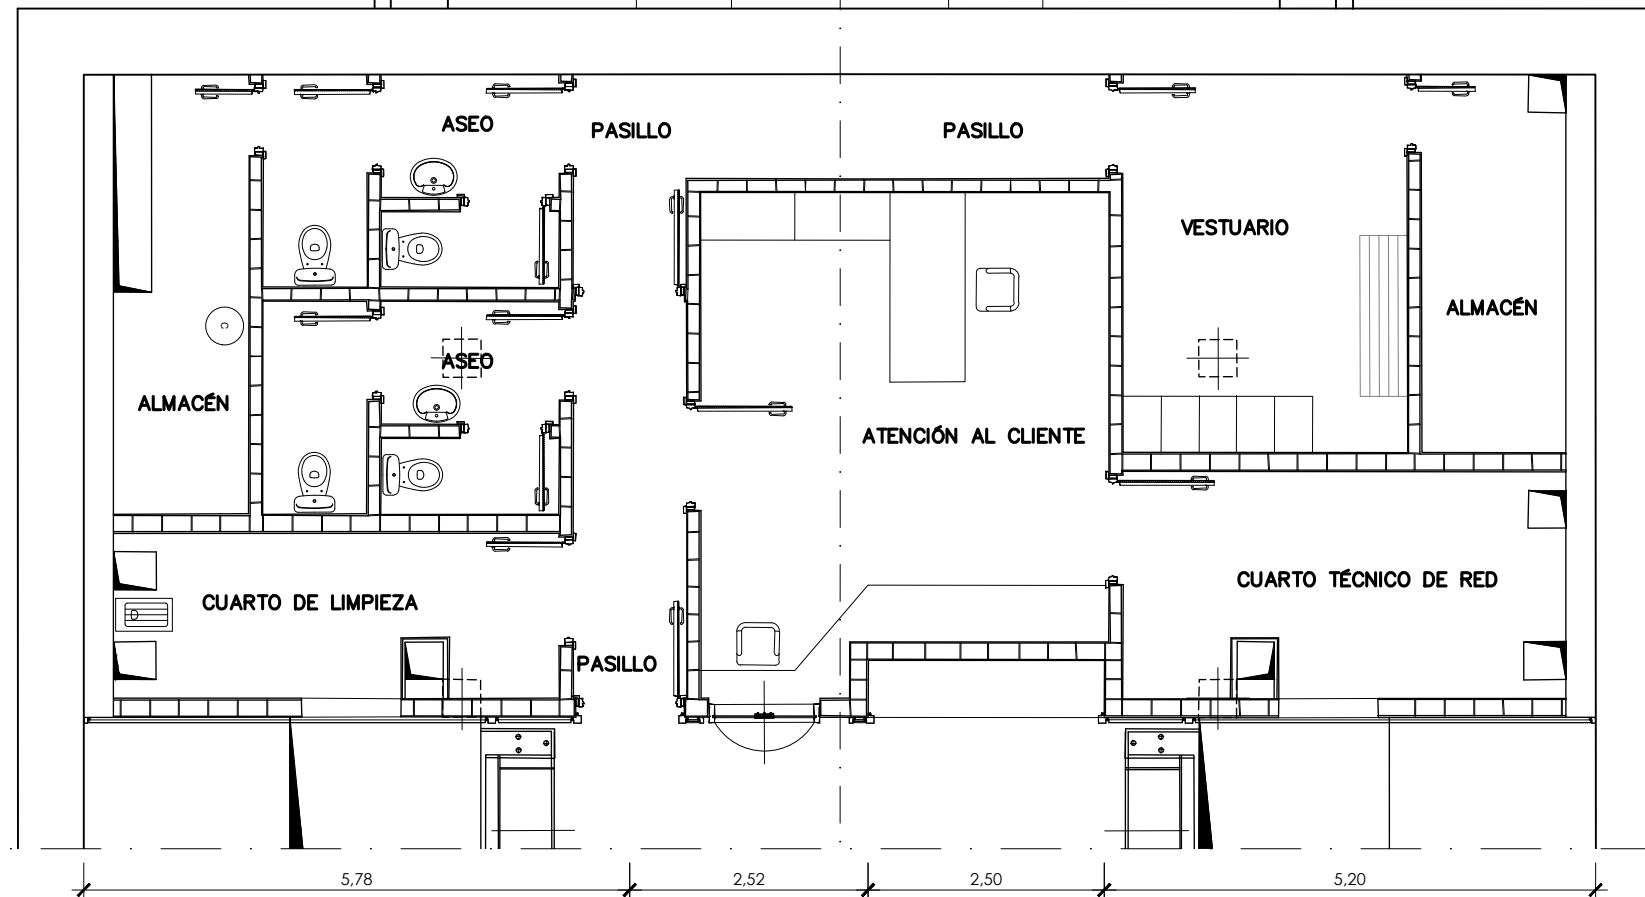

PLANTA
ESCALA 1:40

SENTIDO SARRATU

SENTIDO HOSPITAL

A	PROYECTO - PRIMERA EMISIÓN	JUL.21	MAHC	ETS	
REV.	CLASE DE MODIFICACION	FECHA	NOMBRE	COMP.	OBRA

BIRAZTERTZEAK
REVISIONES

AHOLKULARIA CONSULTOR	INGENIARI EGILEA INGENIERO AUTOR
	
	MIGUEL ANGEL HERRERA COSSIO Ingeniero de caminos

REFERENCIA CONSULTOR	REFERENCIA
	L5-AG-21-496-A

EUSKO JAURLARITZA

GOBIERNO VASCO

LURRALDE PLANGINTZA
ETXEBIZITZA ETA GARRAIO SAILA

DEPARTAMENTO DE PLANIFICACIÓN
TERRITORIAL, VIVIENDA Y TRANSPORTES

et euskal trenbide sarea

PROIEKTUAREN IKUSKAPENA ETA ZUZENDARITZA
INSPECCIÓN Y DIRECCIÓN DEL PROYECTO

ESKALA ORIGINALA:
ESCALA ORIGINAL
1/40
EN DIN A1

0 0,40 1,20 1,60m.

ESKALA GRAFIKOA
ESCALA GRAFICA

PROIEKTU IZENBURUA
TÍTULO DEL PROYECTO
BILBOKO METROPOLI-TRENBIDEAREN 5. LINEAKO
ERAIKUNTZA PROIEKTUA. APERRIBAI - GALDAKAO TARTEA
PROYECTO CONSTRUCTIVO DE LA LÍNEA 5 DEL FERROCARRIL
METROPOLITANO DE BILBAO. TRAMO APERRIBAI - GALDAKAO

PLANU - IZENBURUA
TÍTULO DEL PLANO
ESTACIÓN GALDAKAO
ACABADOS INTERIORES
CUARTOS TÉCNICOS
REVESTIMIENTO CUARTOS TÉCNICOS. NIVEL MEZZANINA

PLANU-ZNB / N. PLANO
9.6.3.5
ORRIA / HOJA
7 SIGUE 8