


ALZADO  
ESCALA 1:40

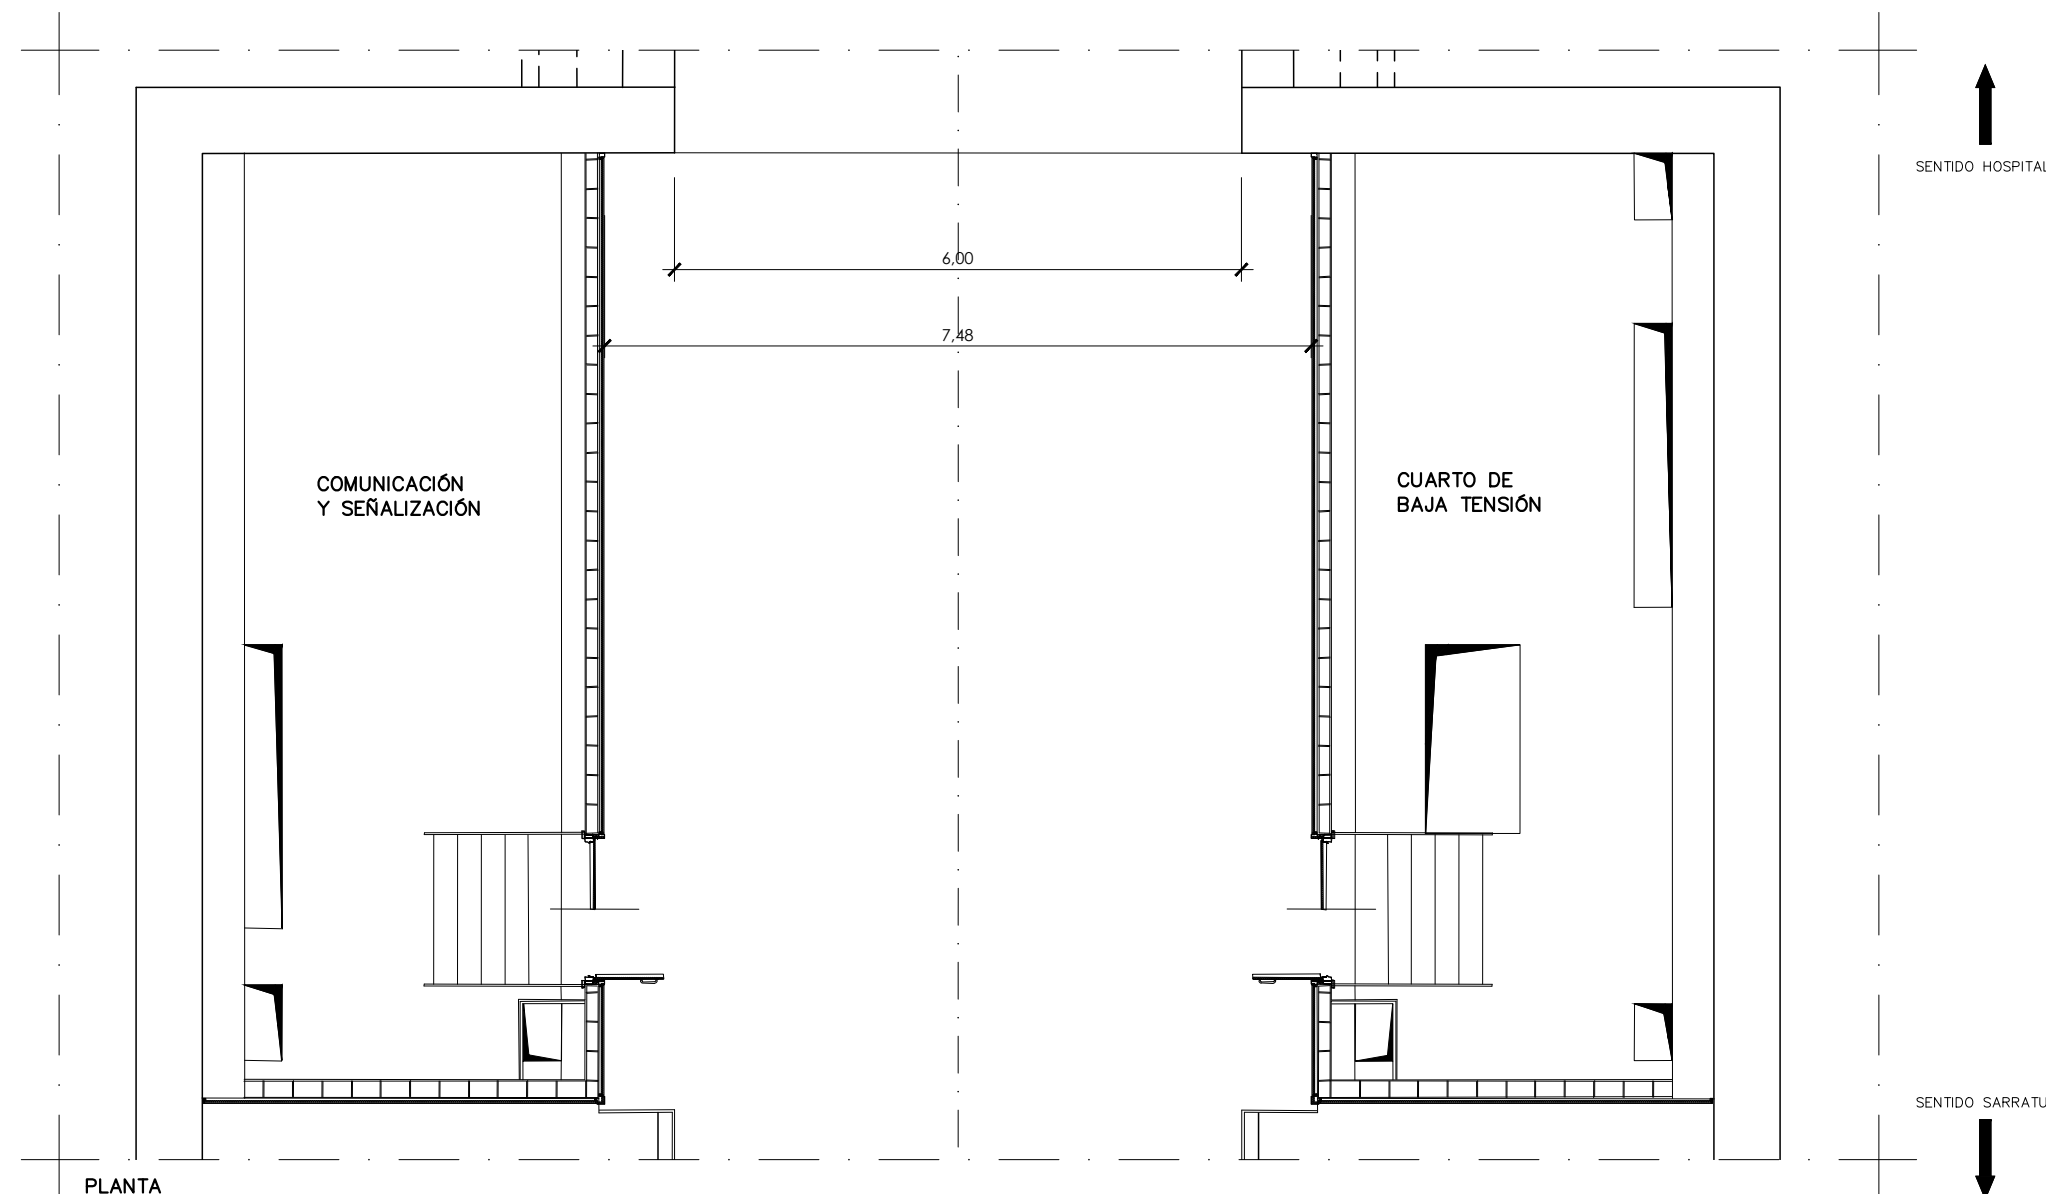

PLANTA  
ESCALA 1:40

OHARRAK :  
NOTAS :

- 1- LAS COTAS ESTAN DADAS EN mm. Y SE HAN COMPROBADO EN OBRA EN FUNCION DE LA TABIQUERIA EJECUTADA  
2- TODOS LOS MATERIALES TIENEN LA CLASIFICACION M-0

## LEYENDA

TORNILLO CABEZA ROSCA CHAPA DIN 7982

PANELES LISOS e= 1.5mm

CHAPA TALGO e= 1mm


CALIDAD MATERIAL AISI 316

ACABADO: GRADO 7, GRANO 320

PERFIL TUBULAR SOPORTE  $\varnothing$  25x25x1.5

MATERIAL GALVANIZADO

CALIDAD COMERCIAL

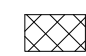 TABLERO IGNIFUGO/HIDROFUGO  
ESPESORES: 16 y 30mm

A	PROYECTO - PRIMERA EMISIÓN	JUL 21	MAHC	ETS	
REV.	CLASE DE MODIFICACION	FECHA	NOMBRE	COMP.	OBRA

BIRAZTERTIZEAK  
REVISIONES

AHOLKULARIA CONSULTOR <b>epi</b> <b>tsa</b>	INGENIARI EGILEA INGENIERO AUTOR  MIGUEL ANGEL HERRERA COSSIO Ingeniero de caminos
REFERENCIA CONSULTOR	REFERENCIA

L5-AG-21-497-A

EUSKO JAURLARITZA

LURRALDE PLANGINTZA,  
ETXEBIZITZA ETA GARRAIO SAILA



GOBIERNO VASCO

DEPARTAMENTO DE PLANIFICACIÓN  
TERRITORIAL, VIVIENDA Y TRANSPORTES



euskal trenbide sarea

PROIEKTUAREN IKUSKAPENA ETA ZUZENDARITZA  
INSPECCIÓN Y DIRECCIÓN DEL PROYECTO

ESKALA ORIGINALA:  
ESCALA ORIGINAL

1/40

EN DIN A1

0 0,40 1,20 1,60m.

ESKALA GRAFIKOA  
ESCALA GRAFICA

PROIEKTU IZENBURUA  
TÍTULO DEL PROYECTO

BILBOKO METROPOLI-TRENBIDEAREN 5. LINEAKO  
ERAIKUNTZA PROIEKTUA. APERRIBAI - GALDAKAO TARTEA  
PROYECTO CONSTRUCTIVO DE LA LÍNEA 5 DEL FERROCARRIL  
METROPOLITANO DE BILBAO. TRAMO APERRIBAI - GALDAKAO

PLANU - IZENBURUA  
TÍTULO DEL PLANO

ESTACIÓN GALDAKAO  
ACABADOS INTERIORES  
CUARTOS TÉCNICOS  
REVESTIMIENTO CUARTOS TÉCNICOS. NIVEL MEZZANINA

PLANU-ZNB / N. PLANO

9.6.3.5

ORRIA / HOJA

8 SIGUE 9