




0:\Proyectos\...L5.7: Delineación y planos\PLANOS\PLANOS ETS\TRAMO 2\02.2 PLANOS SEPARADOS\L5-AG-21-498-A.dwg

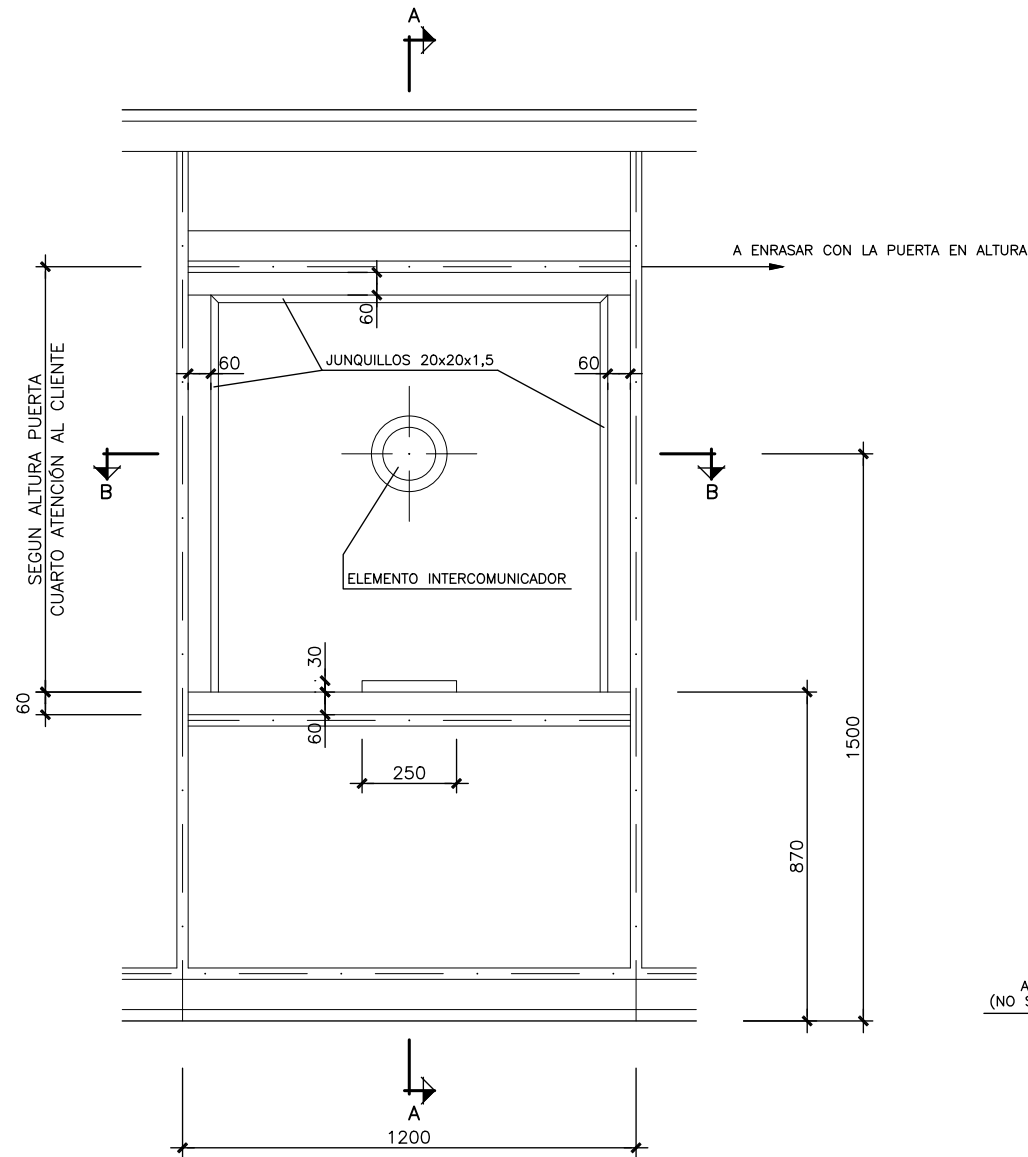

VENTANA CUARTO ATENCIÓN AL CLIENTE
ALZADO
ESCALA 1:10

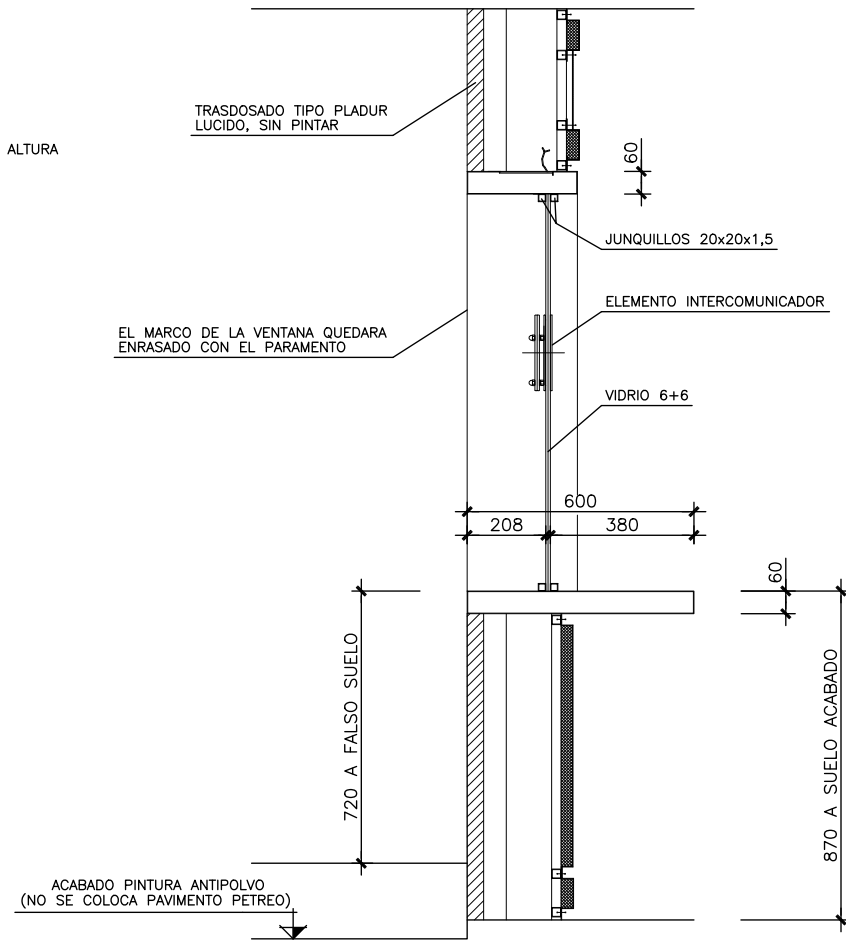

SECCIÓN A-A
ESCALA 1:10

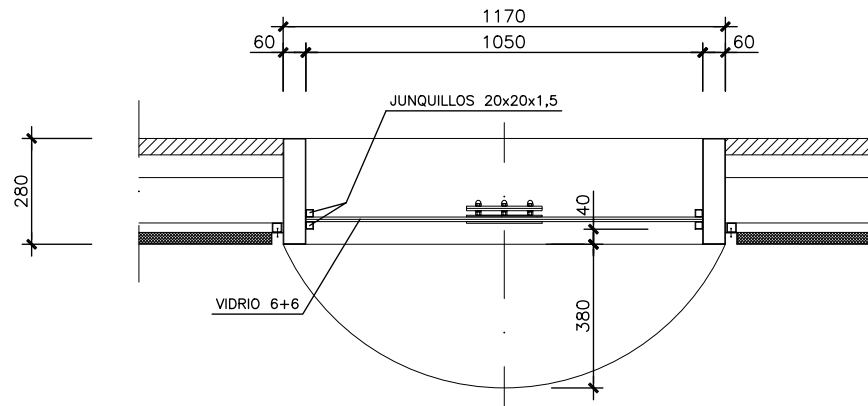

SECCIÓN B-B
ESCALA 1:10


OHARRAK :
NOTAS :

LEYENDA

TORNILLO CABEZA ROSCA CHAPA DIN 7982

PANELES LISOS e= 1,5mm
CALIDAD MATERIAL AISI 316
ACABADO: GRADO 7, GRANO 320

PERFIL TUBULAR SOPORTE \varnothing 25x25x1,5
MATERIAL GALVANIZADO
CALIDAD COMERCIAL

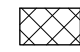 TABLERO IGNIFUGO/HIDROFUGO
ESPESORES: 16 y 30mm

A	PROYECTO - PRIMERA EMISIÓN	JUL.21	MAHC	ETS	
REV.	CLASE DE MODIFICACION	FECHA	NOMBRE	COMP.	OBRA
BIRAZTERTZEAK REVISIONES					
AHOLKULARIA CONSULTOR		INGENIARI EGILEA INGENIERO AUTOR			
epi		FUGRUM			
REFERENCIA CONSULTOR		REFERENCIA			
		L5-AG-21-498-A			

EUSKO JAURLARITZA

GOBIERNO VASCO

LURRALDE PLANGINTZA
ETXEBIZITZA ETA GARRAIO SAILA

DEPARTAMENTO DE PLANIFICACIÓN
TERRITORIAL, VIVIENDA Y TRANSPORTES

et euskal trenbide sarea
PROIEKTUAREN IKUSKAPENA ETA ZUZENDARITZA
INSPECCIÓN Y DIRECCIÓN DEL PROYECTO

ESKALA ORIGINALA:
ESCALA ORIGINAL
1/40
EN DIN A1

0 100 300 500mm

ESKALA GRAFIKOA
ESCALA GRAFICA

PROIEKTU IZENBURUA
TÍTULO DEL PROYECTO
BILBOKO METROPOLI-TREN BIDEAREN 5. LINEAKO
ERAIKUNTZA PROIEKTUA. APERRIBAI - GALDAKAO TARTEA
PROYECTO CONSTRUCTIVO DE LA LÍNEA 5 DEL FERROCARRIL
METROPOLITANO DE BILBAO. TRAMO APERRIBAI - GALDAKAO

PLANU - IZENBURUA
TÍTULO DEL PLANO
ESTACIÓN GALDAKAO
ACABADOS INTERIORES
CUARTOS TÉCNICOS
REVESTIMIENTO CUARTOS TÉCNICOS. NIVEL MEZZANINA

PLANU-ZNB / N. PLANO
9.6.3.5
ORRIA / HOJA
9 SIGUE 10