

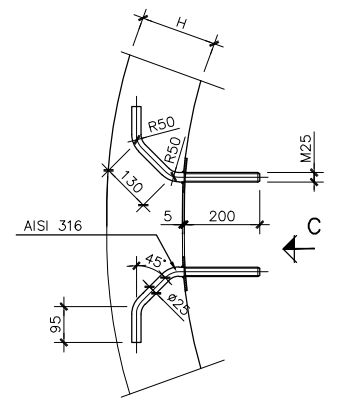



0:\Proyectos\L57: Delineación y planos\PLANOS\PLANOS ETS\TRAMO 2\02.2. PLANOS SEPARADOS\L5-AG-21-502-A.dwg

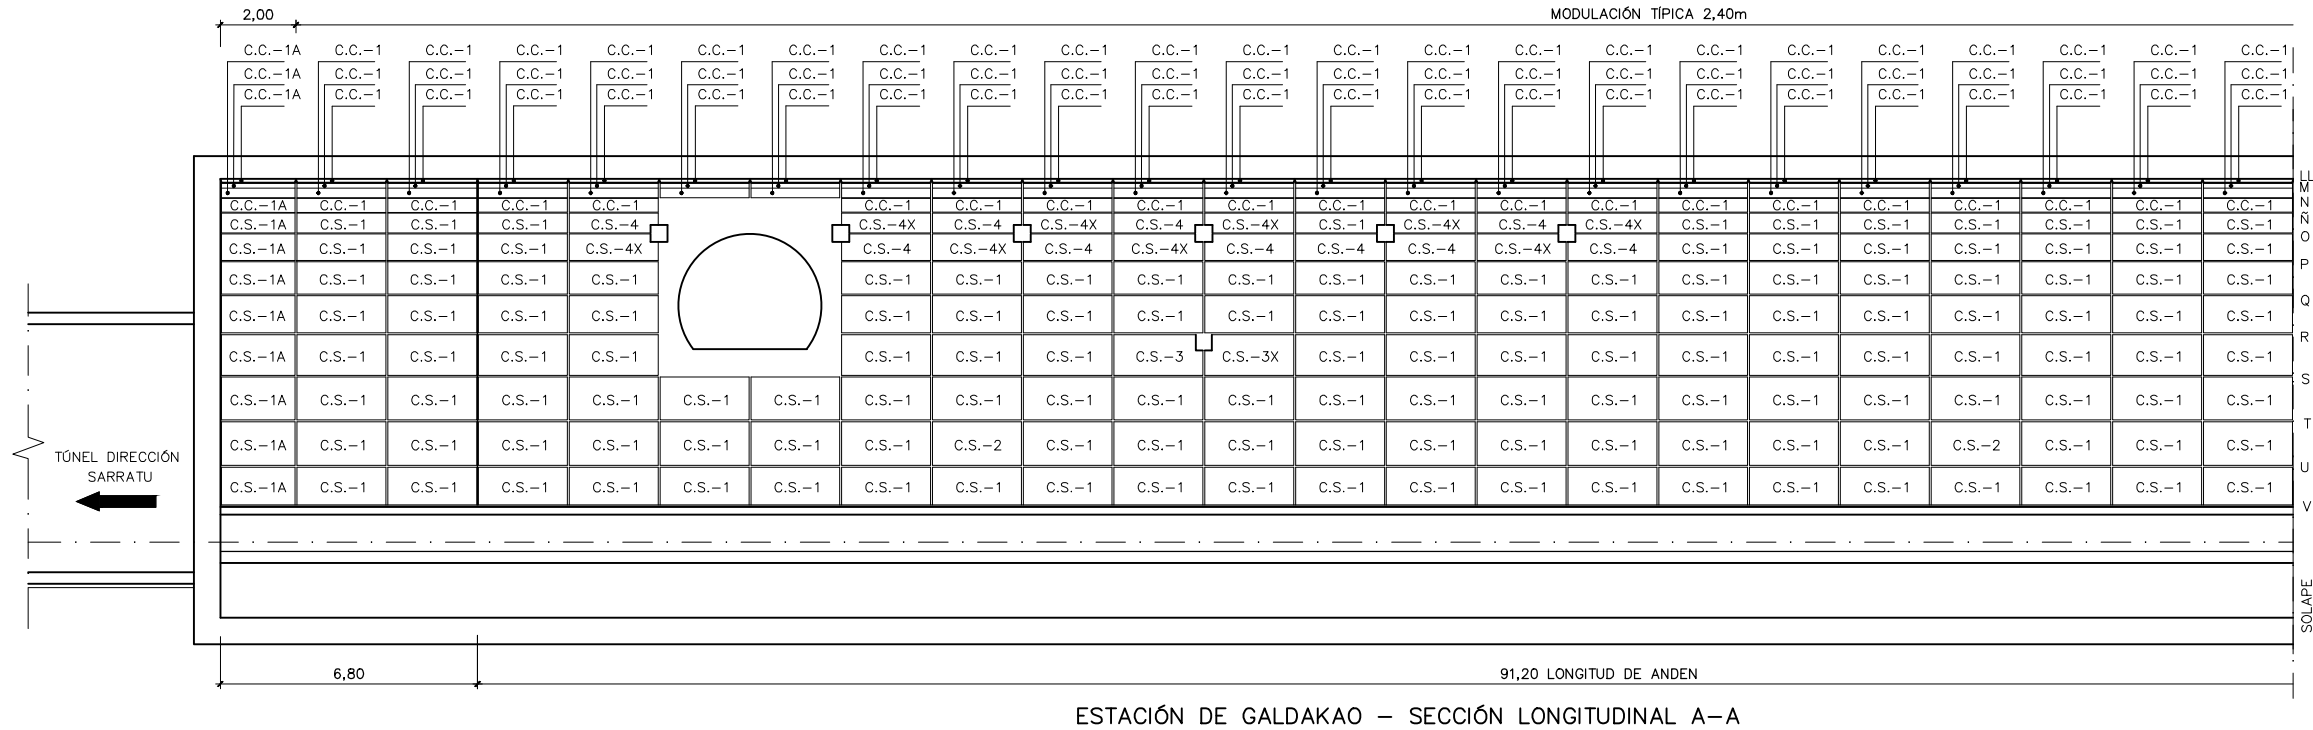



PERNO DE ANCLAJE TIPO 1
H < 400
ESCALA 1:10

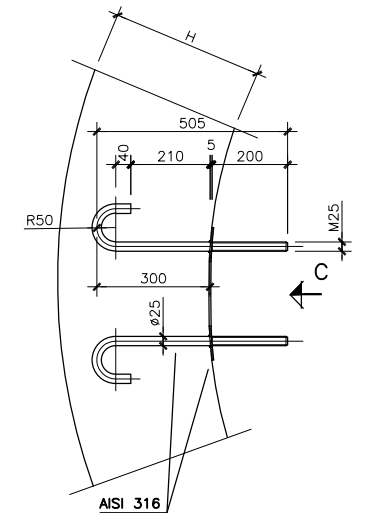

PERNO DE ANCLAJE TIPO 2
H ≥ 400
ESCALA 1:10

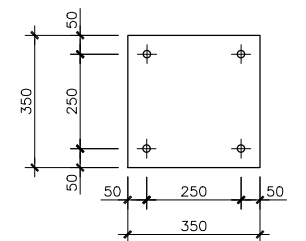

VISTA POR C
ESCALA 1:10

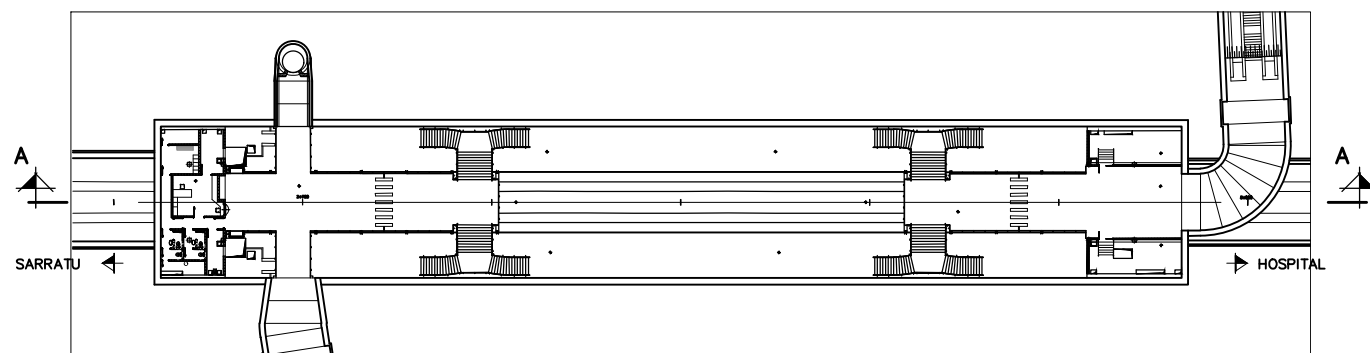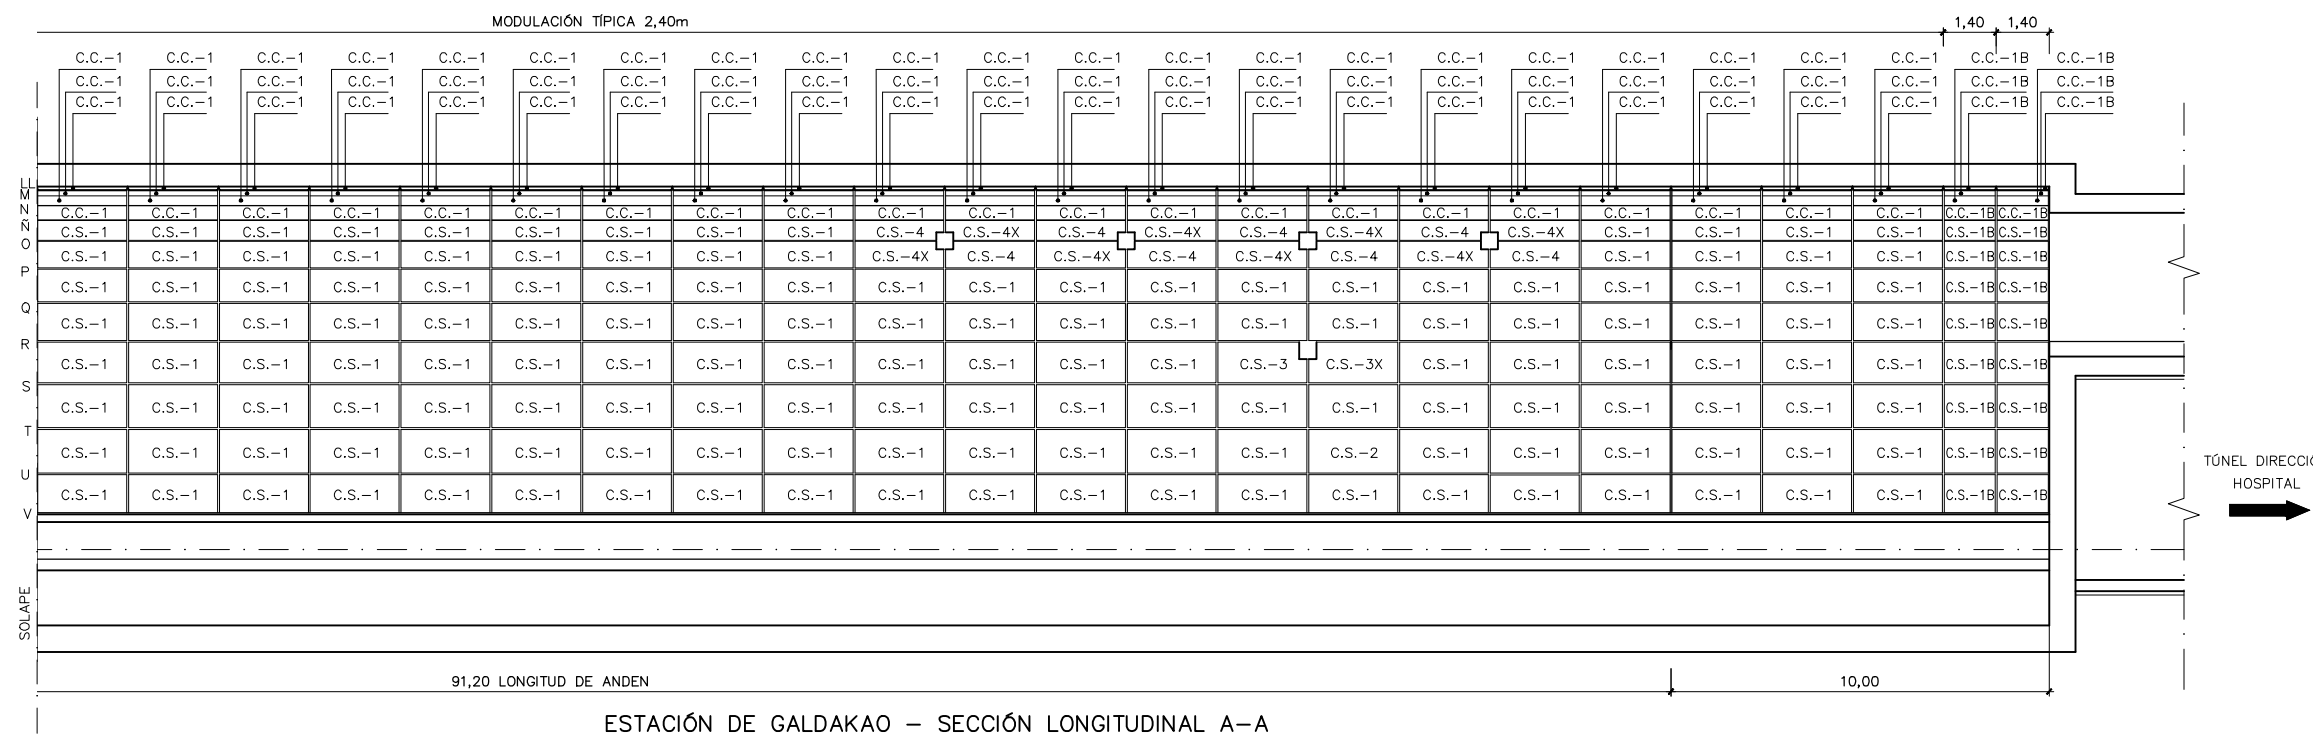

CARACTERÍSTICAS DE LOS MATERIALES Y COEFICIENTES DE SEGURIDAD			
TIPO Y CARACTERÍSTICAS RESISTENTES		CONTROL DE MATERIALES Y COEFICIENTES DE SEGURIDAD	
ACERO INOXIDABLE AISI 316	fs>5.000 kp/cm²	INTENSO	&cs=1,15
CONTROL DE EJECUCIÓN	NORMAL	COEFICIENTE DE MAYORACION DE ACCIONES	&f=1,6

OHARRAK :
NOTAS :

A	PROYECTO – PRIMERA EMISIÓN	JUL21	MAHC	ETS
REV.	CLASE DE MODIFICACION	FECHA	NOMBRE	COMP. OBRA

BIRAZTERTZEAK
REVISIONES

AHOLKULARIA CONSULTOR	INGENIARI EGILEA INGENIERO AUTOR
epi	FUGRUM
MIGUEL ANGEL HERRERA COSSIO Ingeniero de caminos	

REFERENCIA CONSULTOR	REFERENCIA
----------------------	------------

L5-AG-21-502-A

EUSKO JAURLARITZA

GOBIERNO VASCO

LURRALDE PLANGINTZA
ETXEBIZITZA ETA GARRAIO SAILA

DEPARTAMENTO DE PLANIFICACIÓN
TERRITORIAL, VIVIENDA Y TRANSPORTES

et euskal trenbide sarea

PROIEKTUAREN IKUSKAPENA ETA ZUZENDARITZA
INSPECCION Y DIRECCION DEL PROYECTO

ESKALA ORIGINAL:
ESCALA ORIGINAL

1/100

EN DIN A1

0 1 3 5m.

ESKALA GRAFIKOA
ESCALA GRAFICA

PROYECTO IZENBURUA
TÍTULO DEL PROYECTO

BILBOKO METROPOLI-TRENBIDEAREN 5. LINEAKO
ERAIKUNTZA PROIEKTUA. APERRIBAI – GALDAKAO TARTEA
PROYECTO CONSTRUCTIVO DE LA LÍNEA 5 DEL FERROCARRIL
METROPOLITANO DE BILBAO. TRAMO APERRIBAI – GALDAKAO

PLANU – IZENBURUA
TÍTULO DEL PLANO

ESTACIÓN GALDAKAO
ACABADOS INTERIORES
PANELES PREFABRICADOS
DENOMINACIÓN, RECuento Y REPLANTEO. SECCIÓN A-A

PLANU-ZNB / N. PLANO

9.6.4

ORRIA / HOJA

1 SIGUE 2