



O:\Proyectos\L5.7. Delineación y planos\PLANOS\PLANOS ETS\TRAMO 2\02.2. PLANOS SEPARADOS\L5-AG-21-510-A.dwg

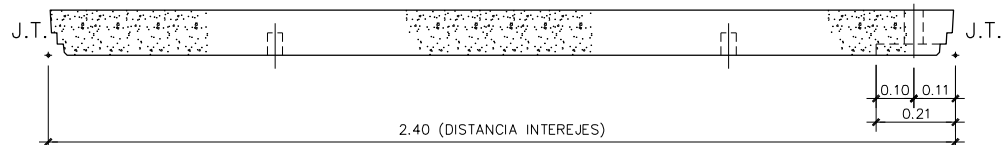


SECCION LONGITUDINAL POR A-A'  
ESCALA 1:10

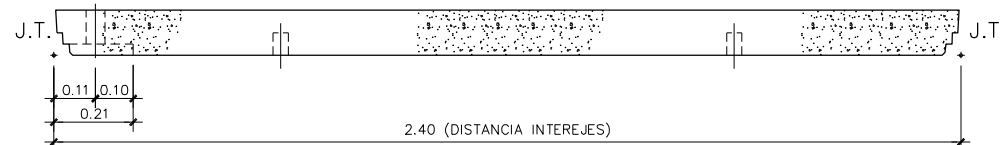


SECCION LONGITUDINAL POR G-G'  
ESCALA 1:10


J.L. JUNTA LONGITUDINAL  
J.T. JUNTA TRANSVERSAL

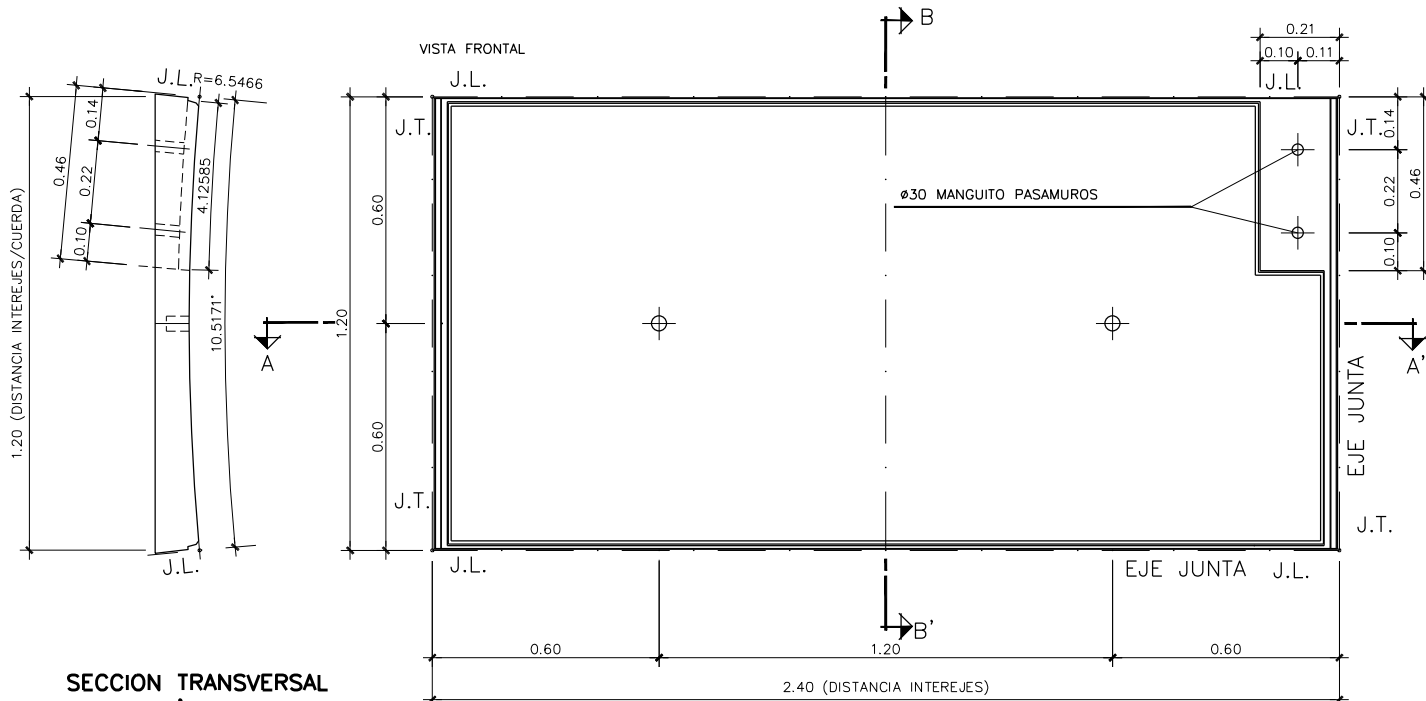

SECCION TRANSVERSAL  
POR B-B'  
ESCALA 1:10

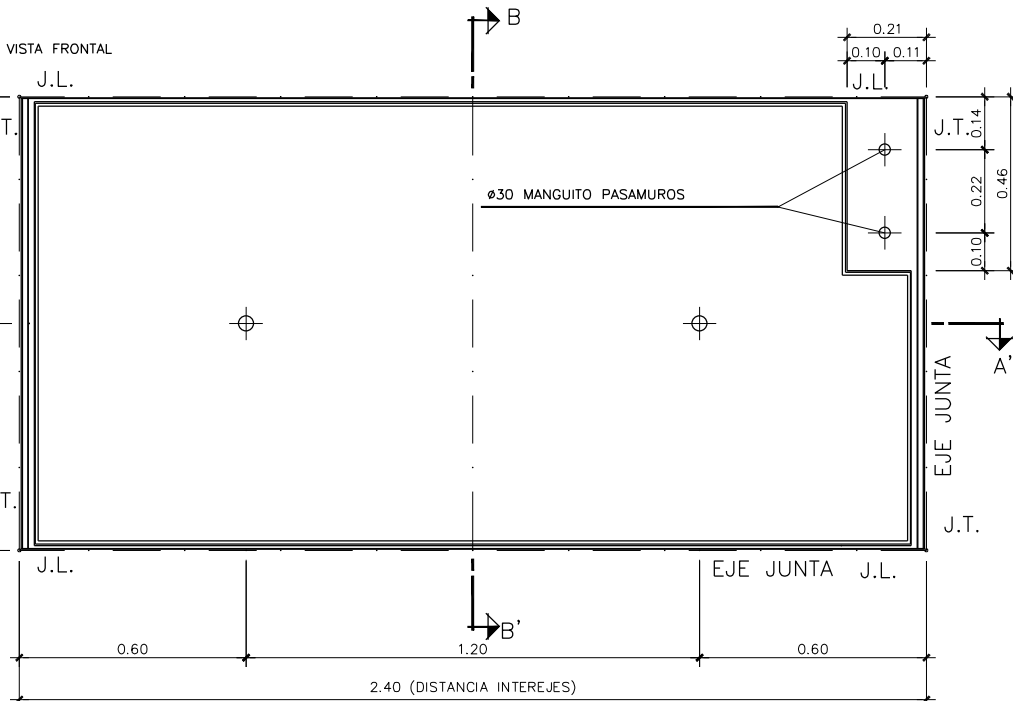


C.S.-3  
ESCALA 1:10

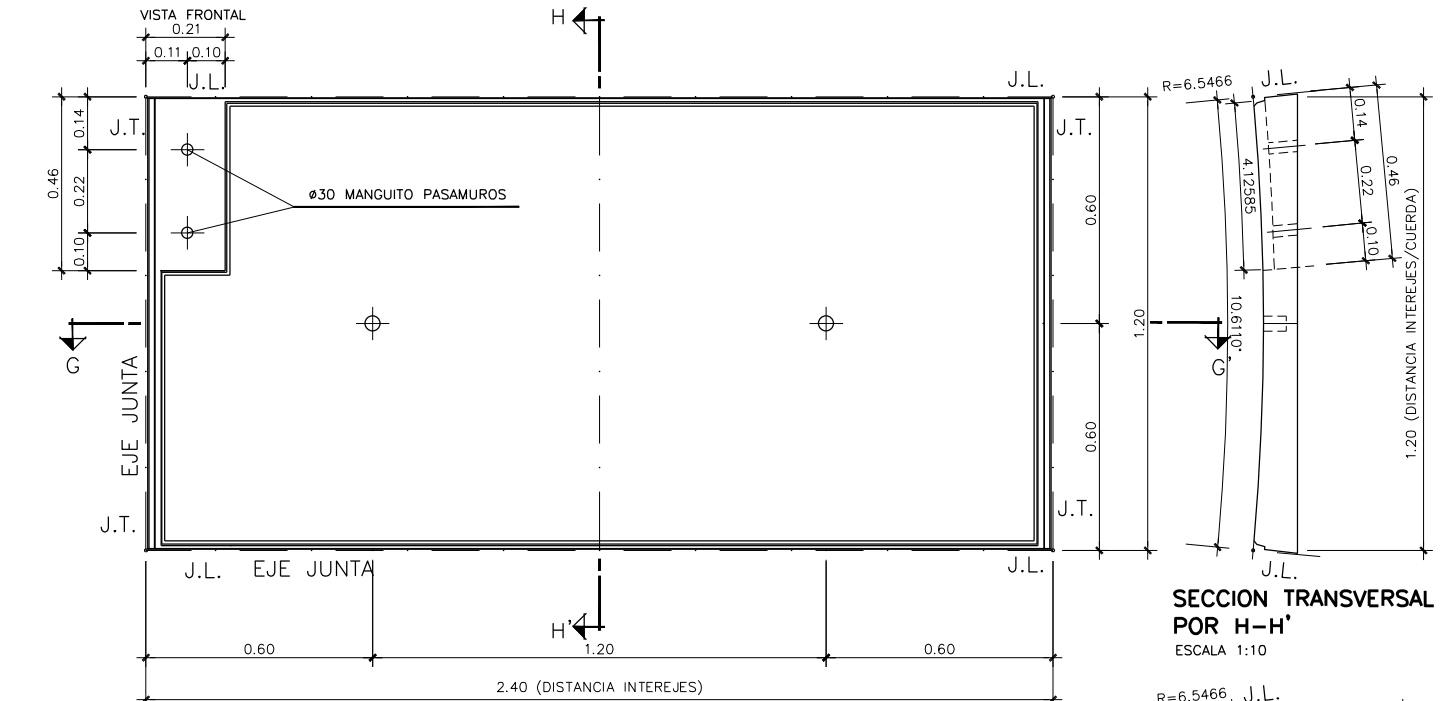


SECCION TRANSVERSAL  
POR H-H'  
ESCALA 1:10


C.S.-3X  
ESCALA 1:10

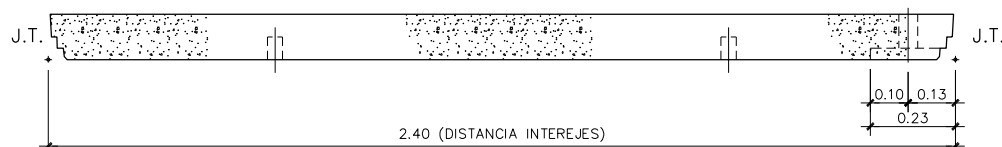


SECCION LONGITUDINAL POR C-C'  
ESCALA 1:10

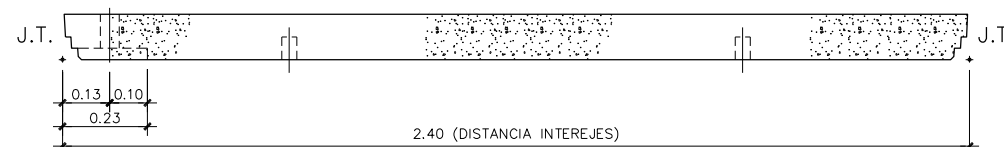


SECCION LONGITUDINAL POR E-E'  
ESCALA 1:10

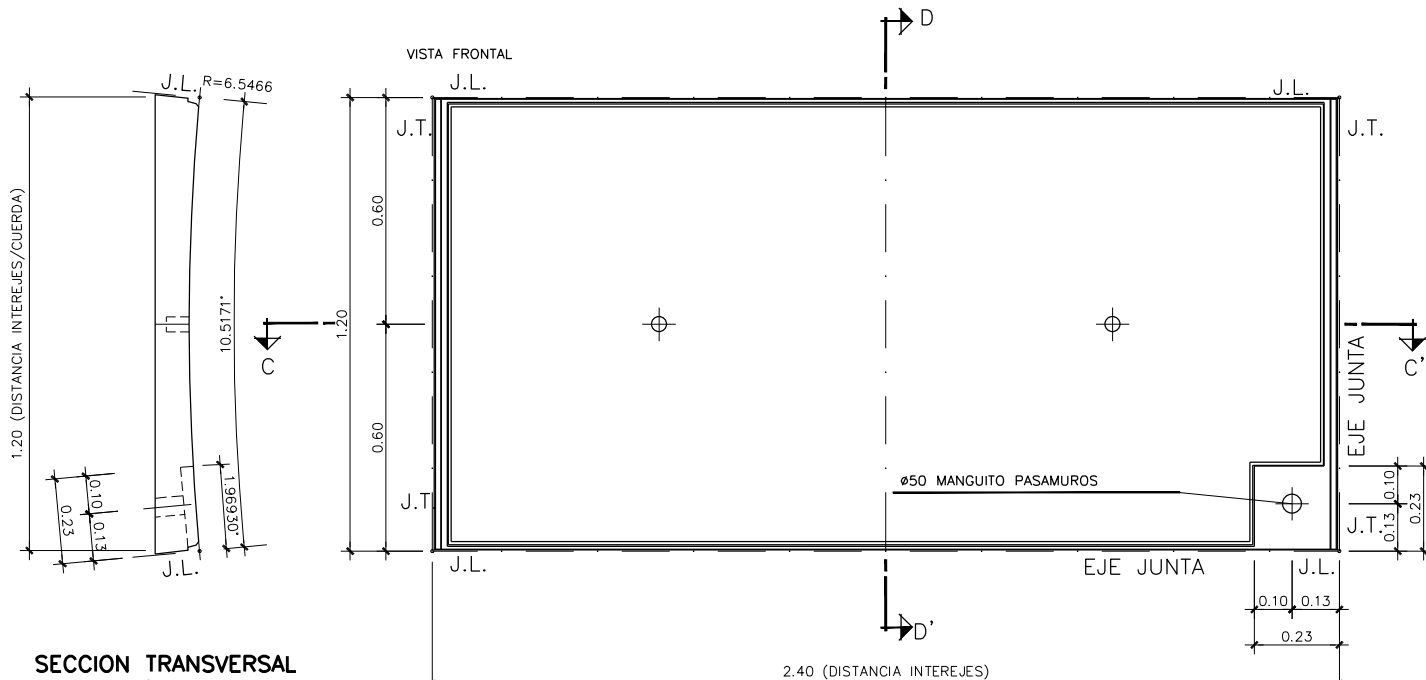

SECCION TRANSVERSAL  
POR D-D'  
ESCALA 1:10

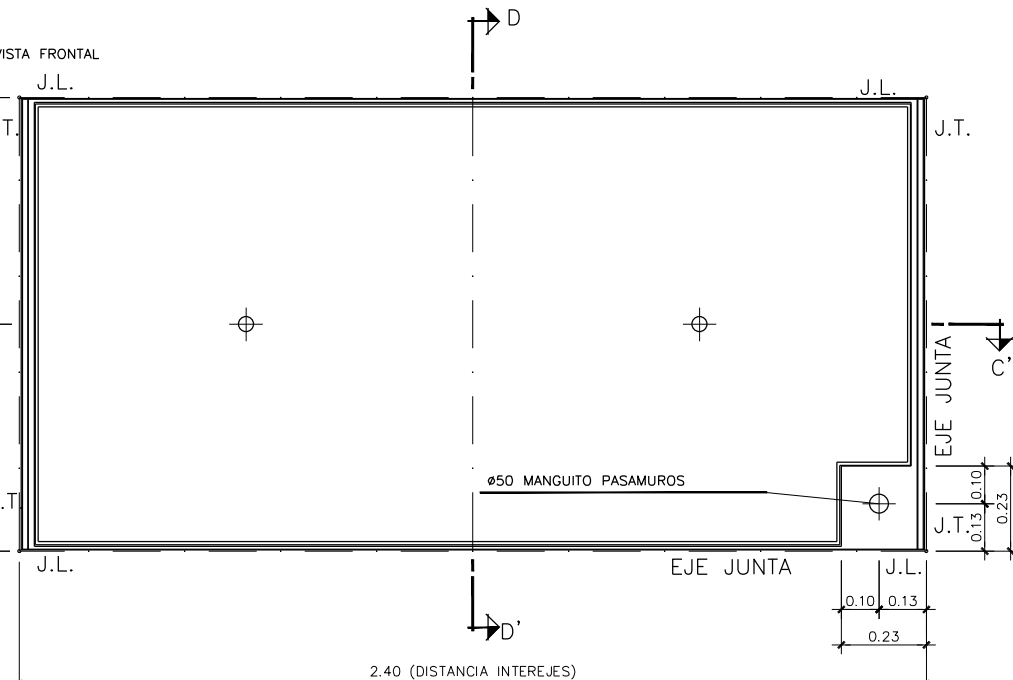

C.S.-4  
ESCALA 1:10

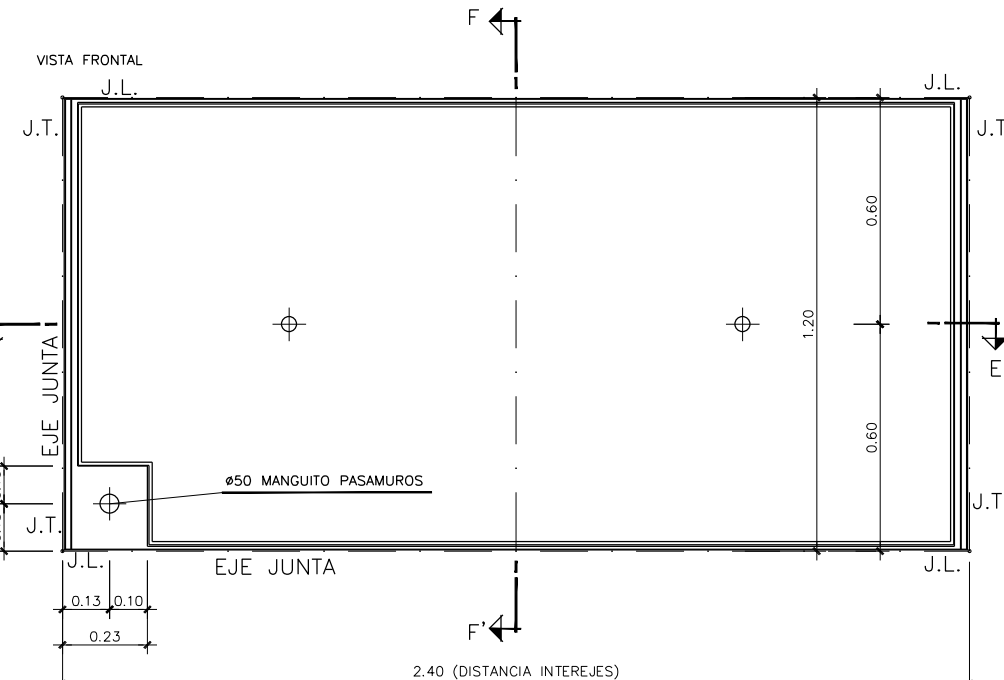

SECCION TRANSVERSAL  
POR F-F'  
ESCALA 1:10

C.S.-4X  
ESCALA 1:10

OHARRAK :  
NOTAS :

REV.	PROYECTO - PRIMERA EMISIÓN	JUL21	MAHC	ETS
REV.	CLASE DE MODIFICACION	FECHA	NOMBRE	COMP. OBRA

BIRAZTERTZEAK  
REVISIONES

AHOLKULARIA CONSULTOR	INGENIARI EGILEA INGENIERO AUTOR
	
MIGUEL ANGEL HERRERA COSSIO Ingeniero de caminos	

REFERENCIA CONSULTOR	REFERENCIA
	L5-AG-21-510-A

EUSKO JAURLARITZA

GOBIERNO VASCO

LURRALDE PLANGINTZA  
ETXEBIZITZA ETA GARRAIO SAILA

DEPARTAMENTO DE PLANIFICACIÓN  
TERRITORIAL, VIVIENDA Y TRANSPORTES

et euskal trenbide sarea  
PROIEKTUAREN IKUSKAPENA ETA ZUZENDARITZA  
INSPECCIÓN Y DIRECCIÓN DEL PROYECTO

ESKALA ORIGINAL:  
ESCALA ORIGINAL  
1/10  
EN DIN A1

0 0.10 0.30 0.50

ESKALA GRAFIKOA  
ESCALA GRAFICA

PROIEKTU IZENBURUA  
TÍTULO DEL PROYECTO  
BILBOKO METROPOLI-TRENBIDEAREN 5. LINEAKO  
ERAIKUNTZA PROIEKTUA. APERRIBAI - GALDAKAO TARTEA  
PROYECTO CONSTRUCTIVO DE LA LINEA 5 DEL FERROCARRIL  
METROPOLITANO DE BILBAO. TRAMO APERRIBAI - GALDAKAO

PLANU - IZENBURUA  
TÍTULO DEL PLANO  
ESTACIÓN GALDAKAO  
ACABADOS INTERIORES  
PANELES PREFABRICADOS  
PANELES PREFABRICADOS CAVERNA

PLANU-ZNB / N. PLANO  
9.6.4  
ORRIA / HOJA  
9 SIGUE 10