


OHARRAK :
NOTAS :

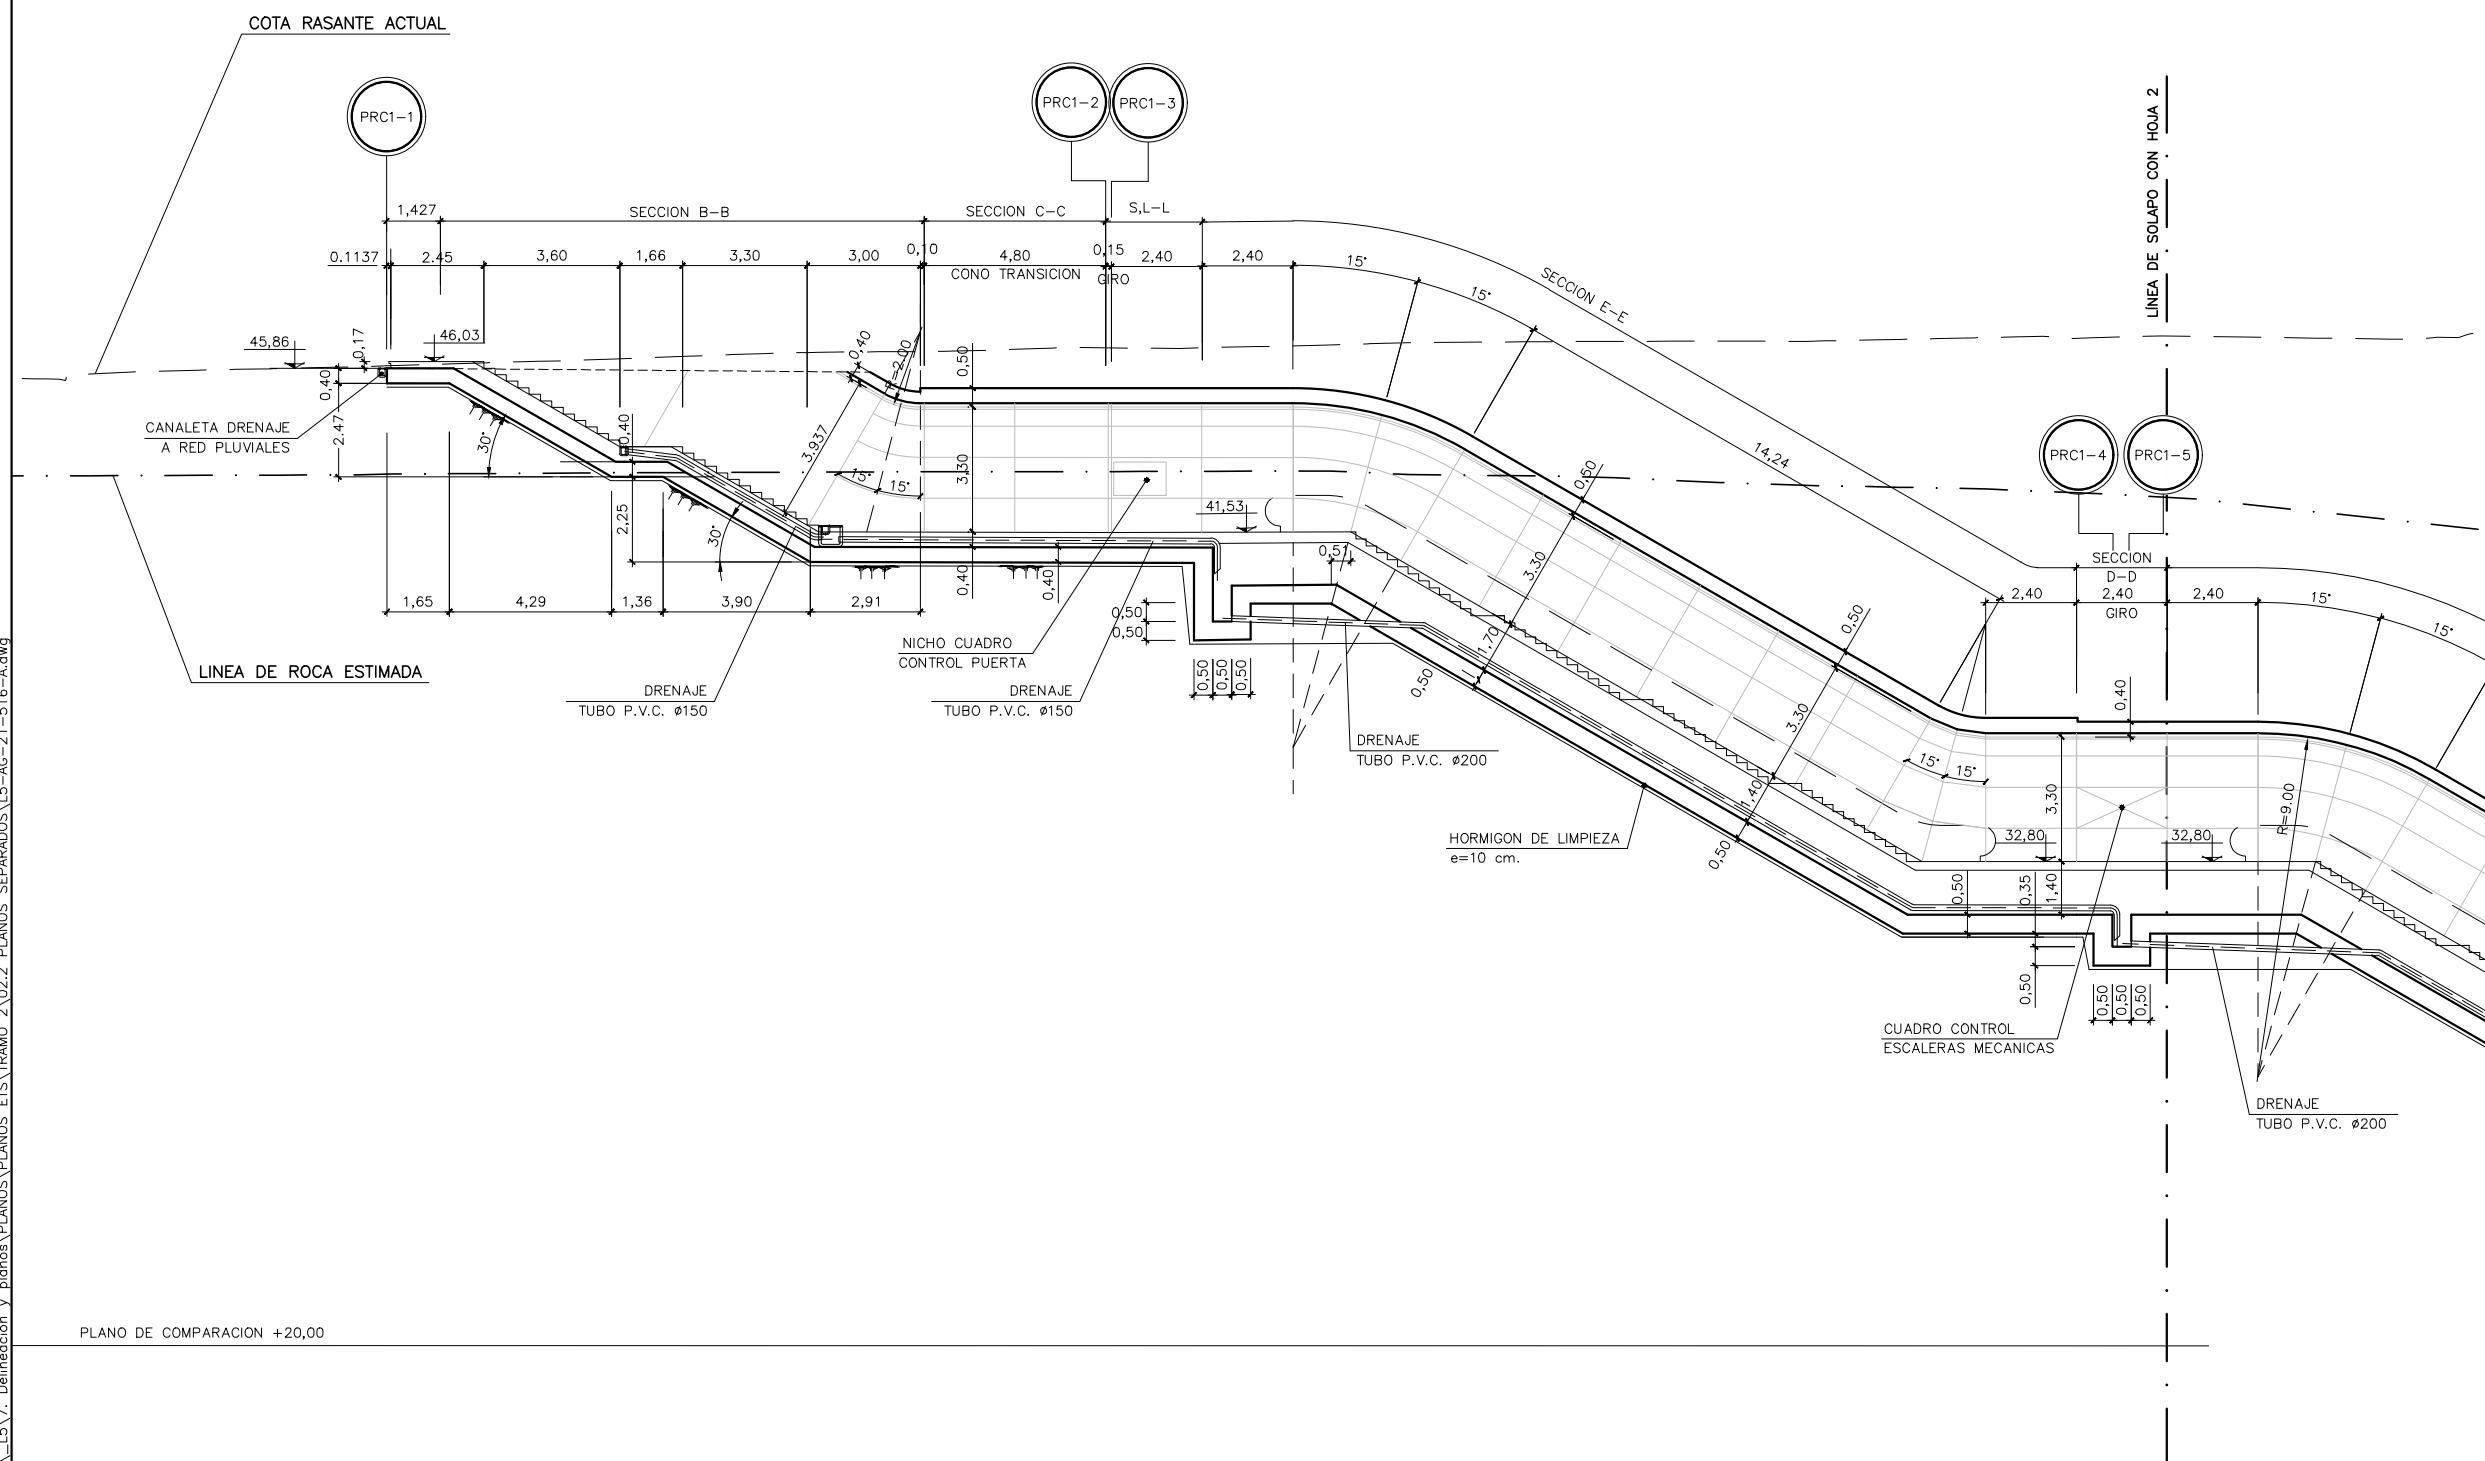

CUADRO DE REPLANTEO		
PTO.	COORDENADAS	
	X	Y
PRC1-1	512.623,785	4.786.404,95
PRC1-2	512.620,347	4.786.423,69
PRC1-3	512.620,317	4.786.423,84
PRC1-4	512.607,000	4.786.477,86
PRC1-5	512.606,815	4.786.478,51
PRC1-6	512.606,236	4.786.483,29


A	PROYECTO - PRIMERA EMISIÓN	JUL.21	MAHC	ETS	
REV.	CLASE DE MODIFICACION	FECHA	NOMBRE	COMP	OR

BIRAZTERTZEAK
REVISIONES

AHOLKULARIA
CONSULTOR

ep4sa

INGENIARI EGILEA
INGENIERO AUTOR



MIGUEL ÁNGEL HERRERA COSSIO
Ingeniero de caminos

REFERENCIA CONSULTOR	
----------------------	--

REFERENCIA	
------------	--

L5-AG-21-516-A