


0:\Proyectos\L5\7. Delineación y planos\PLANOS\PLANOS ETS\TRAMO 2\02.2. PLANOS SEPARADOS\L5-AG-21-517-A.dwg

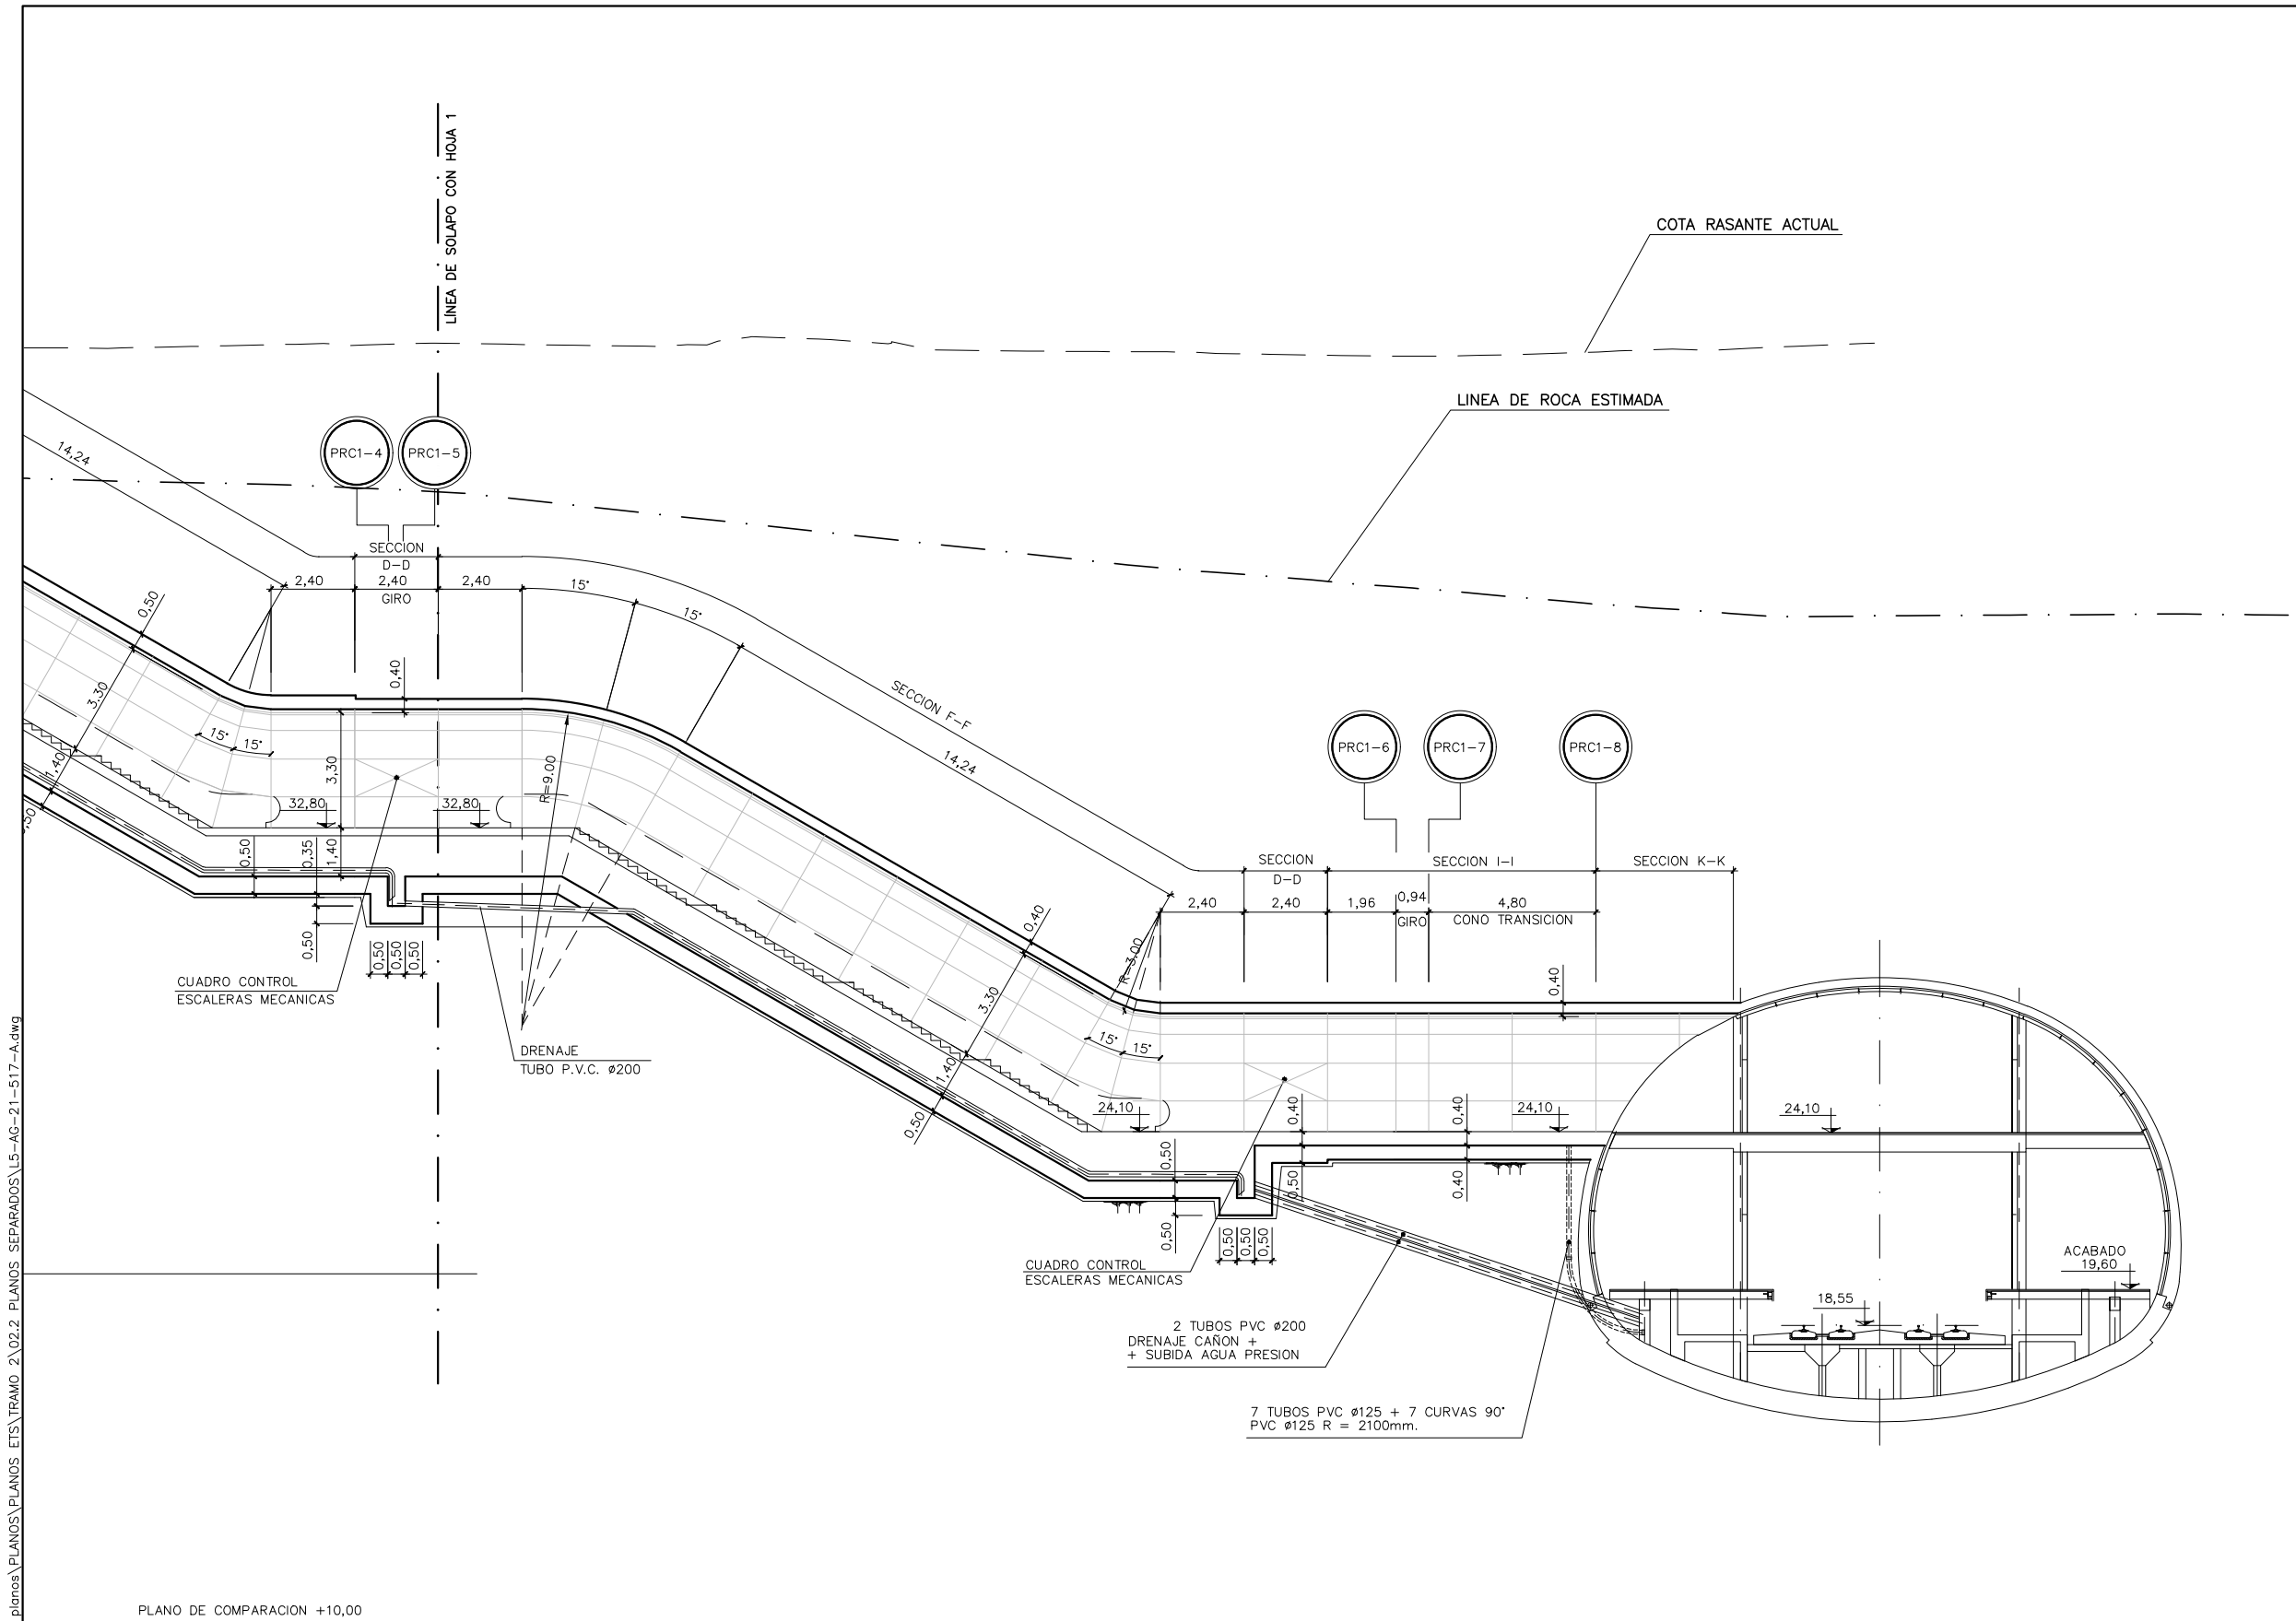

OHARRAK :
NOTAS :

| CUADRO DE REPLANTEO | | |
|---------------------|-------------|---------------|
| PTO. | COORDENADAS | |
| | X | Y |
| PRC1-1 | 512.623,785 | 4.786.404,998 |
| PRC1-2 | 512.620,347 | 4.786.423,694 |
| PRC1-3 | 512.620,317 | 4.786.423,842 |
| PRC1-4 | 512.607,000 | 4.786.477,600 |
| PRC1-5 | 512.606,815 | 4.786.478,517 |
| PRC1-6 | 512.606,236 | 4.786.483,282 |

| | | | | | |
|--------------------------|----------------------------|----------------------------------|--------|-------|------|
| A | PROYECTO - PRIMERA EMISIÓN | JUL.21 | MAHC | ETS | |
| REV. | CLASE DE MODIFICACION | FECHA | NOMBRE | COMP. | OBRA |
| BIRAZTERTZEAK REVISIONES | | | | | |
| AHOLKULARIA CONSULTOR | | INGENIARI EGILEA INGENIERO AUTOR | | | |
| epi | | FUGRUM | | | |
| REFERENCIA CONSULTOR | | REFERENCIA | | | |
| | | L5-AG-21-517-A | | | |