



0:\Proyectos\...L5\7. Delineación y planos\PLANOS\PLANOS ETS\TRAMO 2\02.2 PLANOS SEPARADOS\L5-AG-21-521-A.dwg

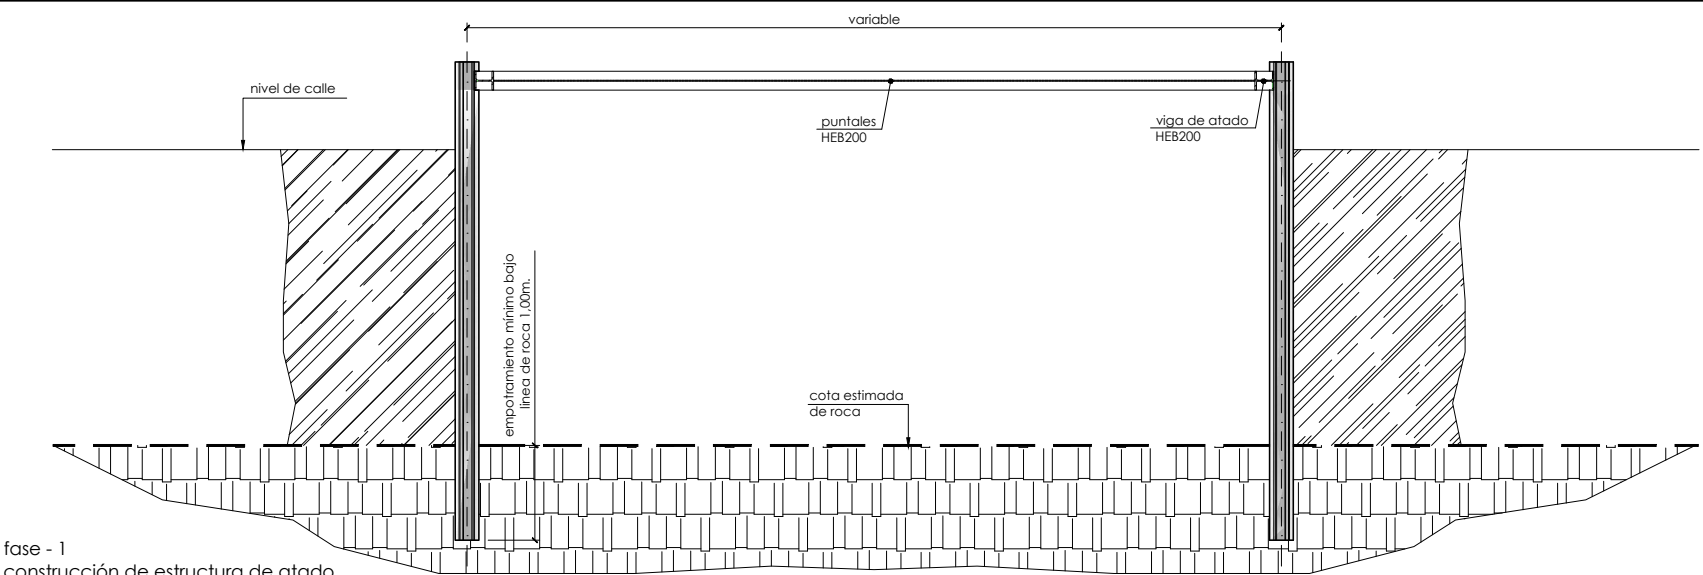

fase - 1
construcción de estructura de atado
y excavación hasta roca
Escala 1:40

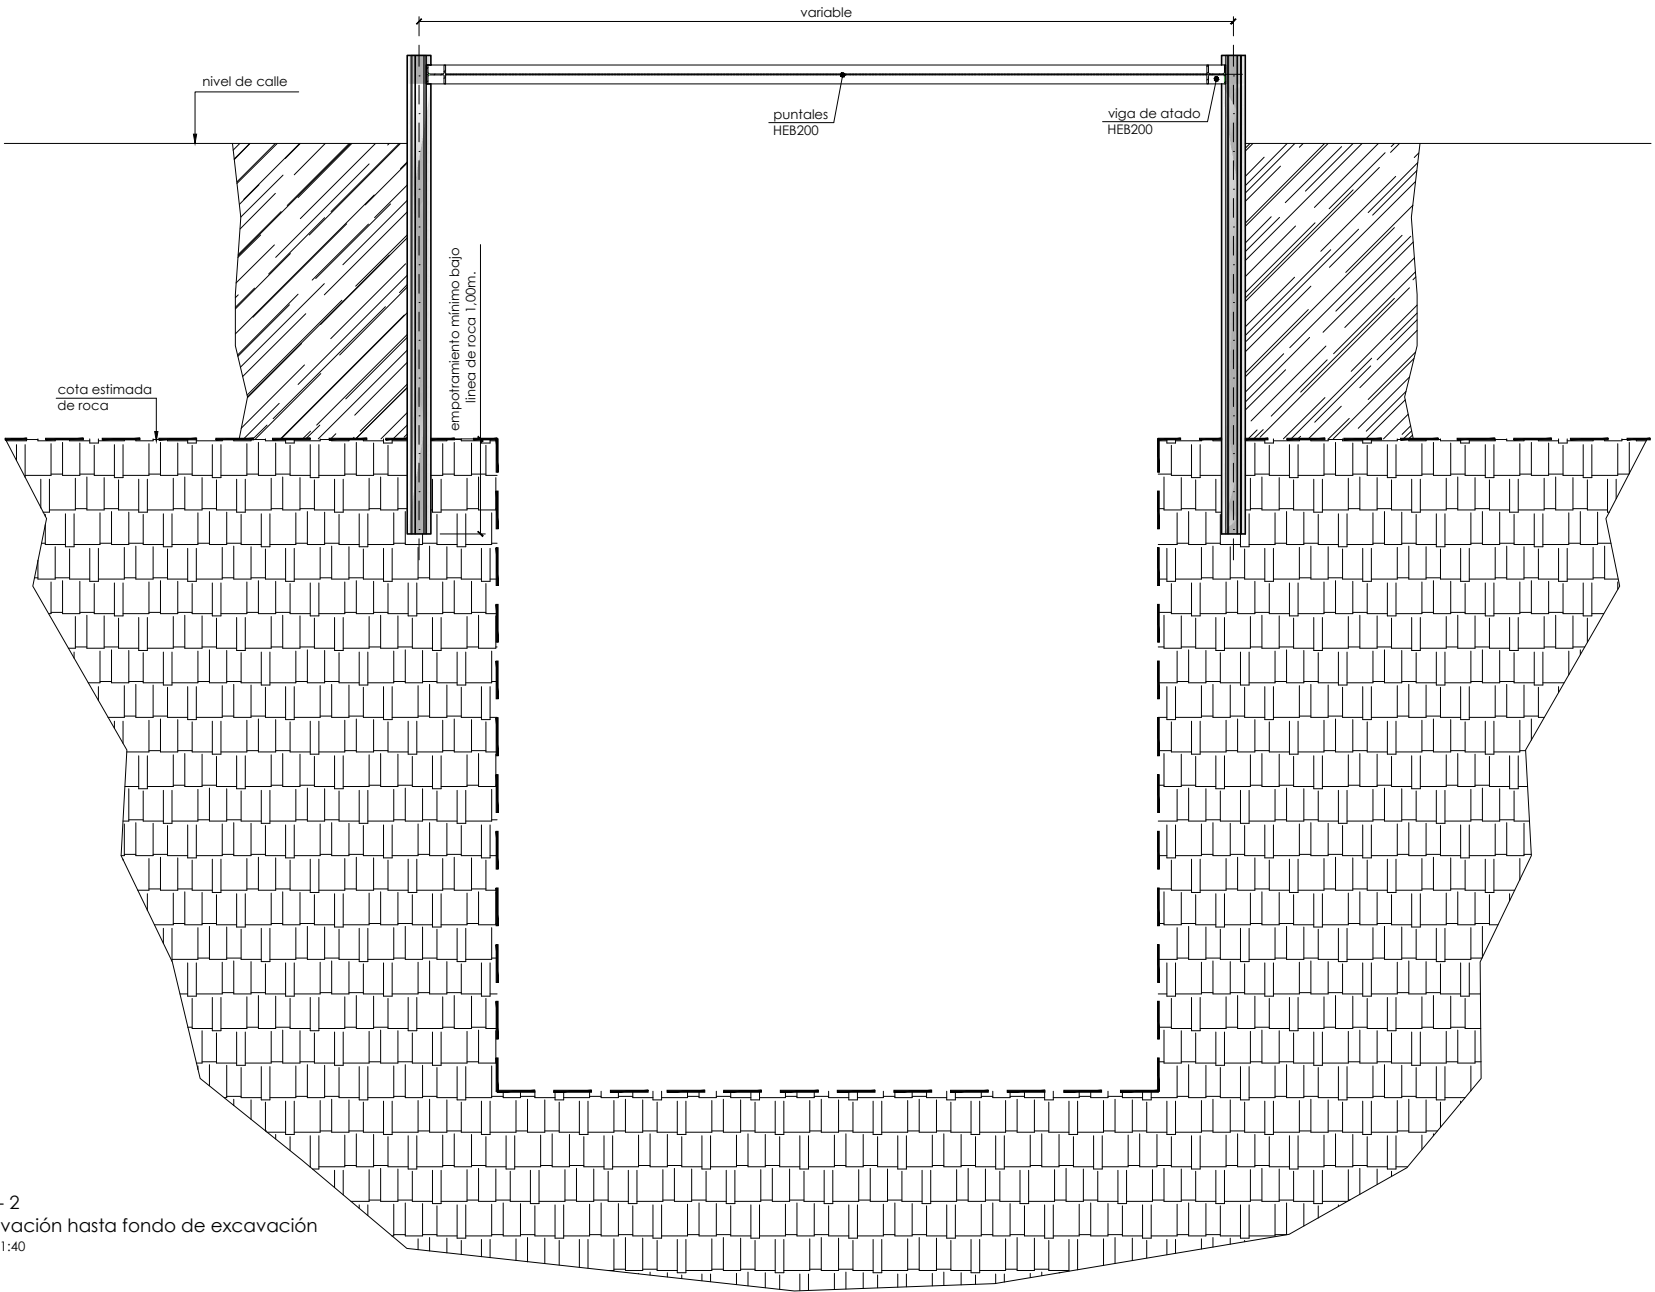

fase - 2
excavación hasta fondo de excavación
Escala 1:40

OHARRAK : NOTAS :					
A	PROYECTO - PRIMERA EMISIÓN	JUL'21	MAHC	ETS	
REV.	CLASE DE MODIFICACION	FECHA	NOMBRE	COMP.	OBRA
BIRAZTERTZEAK REVISIONES					
AHOLKULARIA CONSULTOR		INGENIARI EGILEA INGENIERO AUTOR			
eptisa		FUGRUM			
MIGUEL ÁNGEL HERRERA COSSIO Ingeniero de caminos					
REFERENCIA CONSULTOR			REFERENCIA		
			L5-AG-21-521-A		