

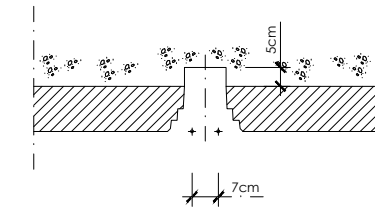


O:\Proyectos\L5\7. Delineación y planos\PLANOS\PLANOS ETS\TRAMO 2\02.2. PLANOS SEPARADOS\L5-AG-21-527-A.dwg

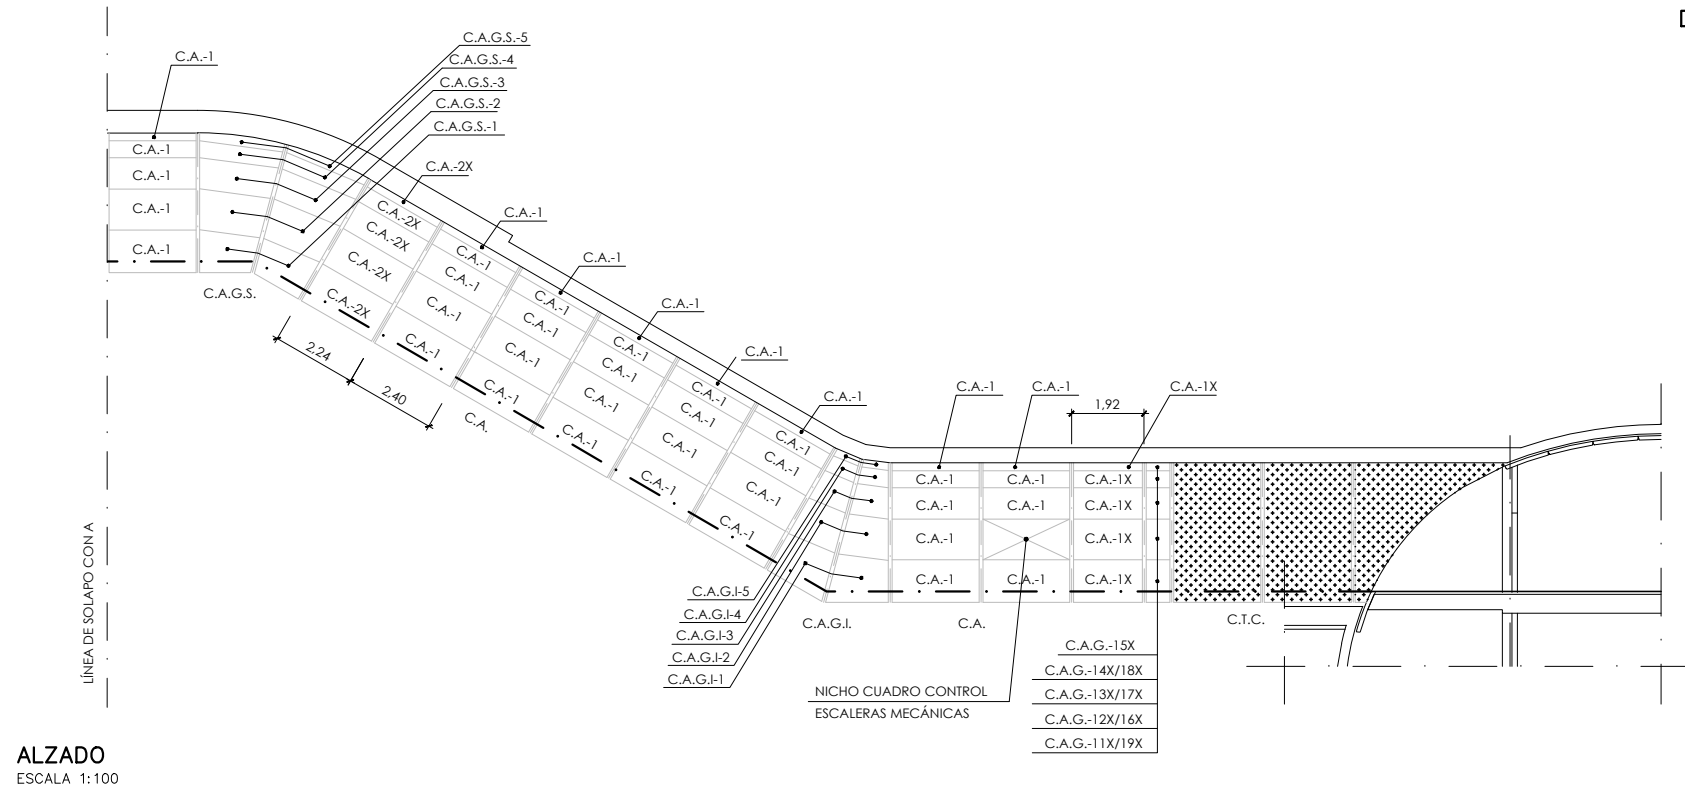

DETALLE JUNTA TRANSVERSAL  
ESPECIAL DE 7 cm.  
ESCALA 1:10

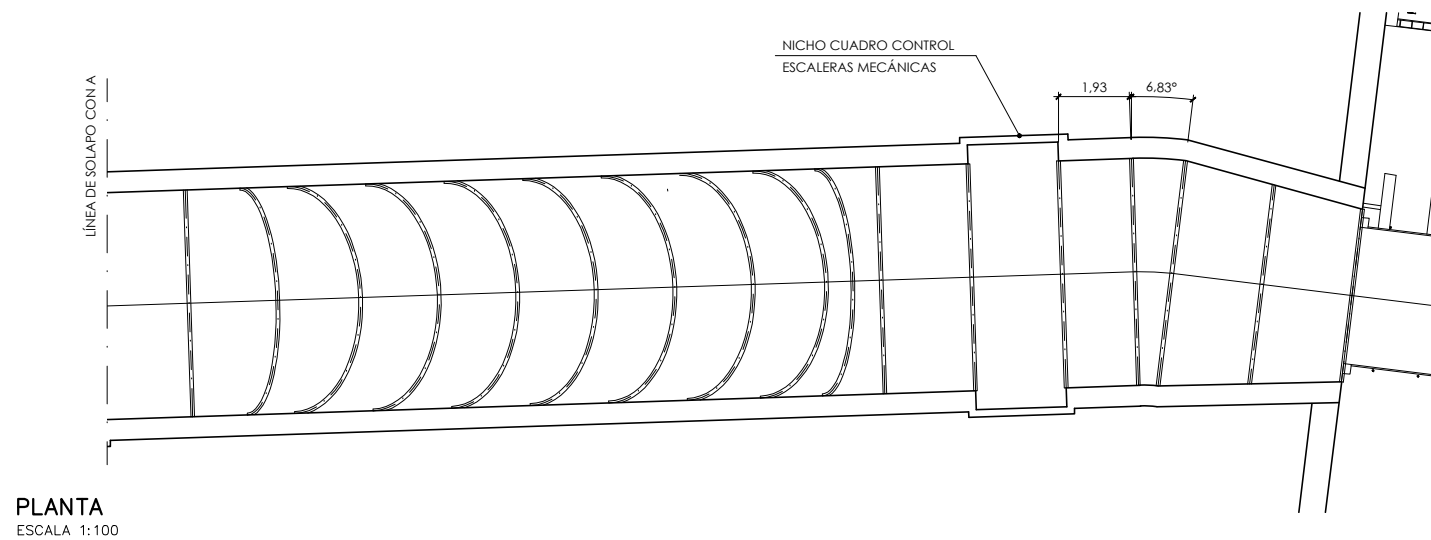

LA ZONA SOMBRADA CORRESPONDE A  
HORMIGÓN IN SITU.

OHARRAK :  
NOTAS :

A	PROYECTO - PRIMERA EMISIÓN	JUL.21	MAHC	ETS	
REV.	CLASE DE MODIFICACION	FECHA	NOMBRE	COMP.	OBRA
BIRAZTERTZEAK REVISIONES					
AHOLKULARIA CONSULTOR		INGENIARI EGILEA INGENIERO AUTOR			
epi		FUGRUM			
REFERENCIA CONSULTOR		REFERENCIA			
		L5-AG-21-527-A			

MIGUEL ANGEL HERRERA COSSIO  
Ingeniero de caminos