


O:\Proyectos\L5\7. Delineación y planos\PLANOS\PLANOS SEPARADOS\L5-AG-21-535-A.dwg

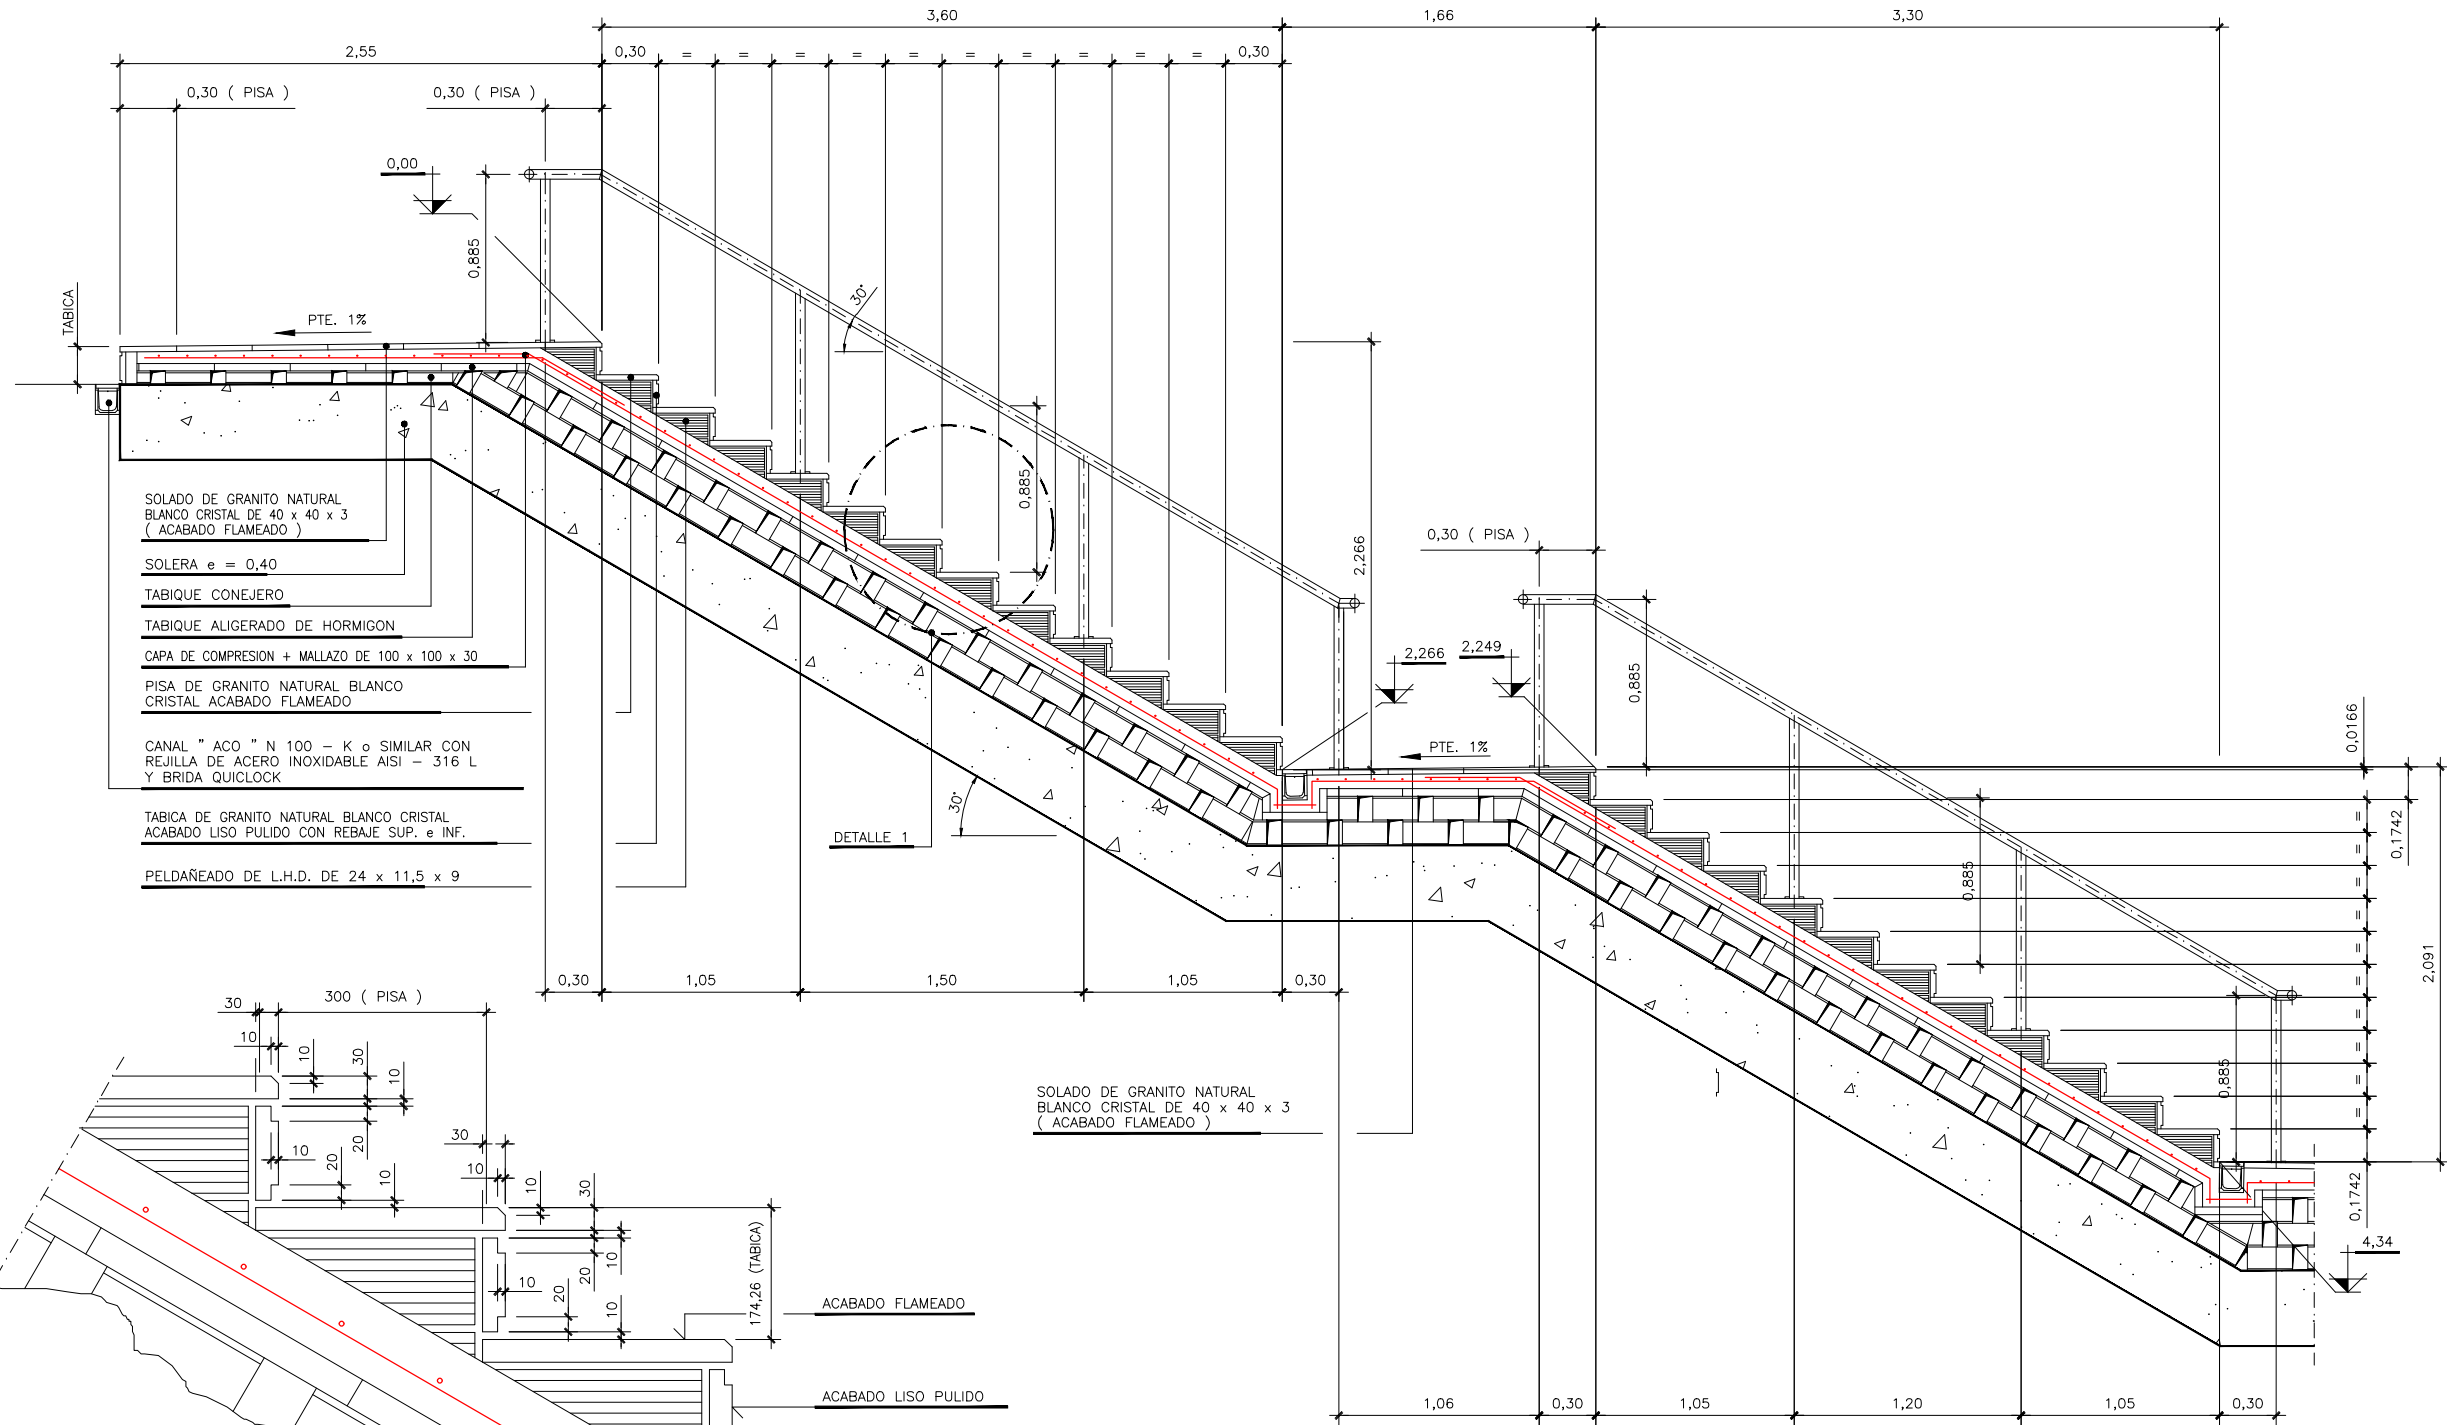


DETALLE 1

ESCALA 1 / 5
(COTAS EN mm.)

SECCIÓN LONGITUDINAL ESCALERA

ESCALA 1 / 20

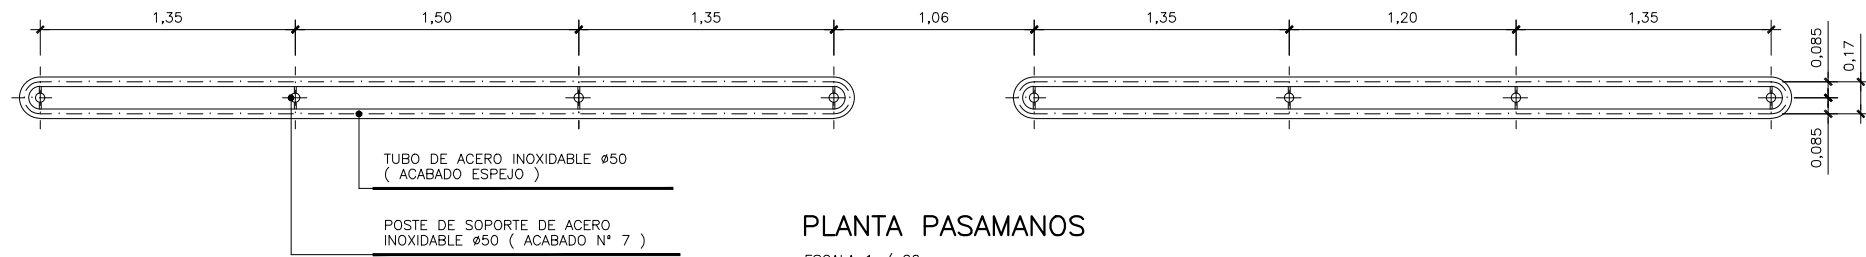

PLANTA PASAMANOS

ESCALA 1 / 20

OHARRAK :
NOTAS :

- 1 - LOS PELDAÑOS ESTAN PENDIENTEADOS HACIA EL BOCEL
- 2 - LOS DESCANSILLOS TIENEN UNA PENDIENTE MINIMA DEL 1 %

CARACTERÍSTICAS DE LOS MATERIALES Y COEFICIENTES DE SEGURIDAD

ACERO	TIPO Y CARACTERÍSTICAS RESISTENTES		CONTROL DE MATERIALES Y COEFICIENTES DE SEGURIDAD	
	LAMINADO	S355 JR	NORMAL	&s=1,00
CONTROL DE EJECUCION	NORMAL	COEFICIENTE DE MAYORACION DE DE ACCIONES	PERMANENTE SOBRECARGA	&f=1,33 &f=1,50

A	PROYECTO - PRIMERA EMISIÓN	JUL.21	MAHC	ETS	
REV.	CLASE DE MODIFICACION	FECHA	NOMBRE	COMP.	OBRA

BIRAZTERTZEAK REVISIONES

AHOLKULARIA CONSULTOR	INGENIARI EGILEA INGENIERO AUTOR
epi	FUGRUM
	MIGUEL ANGEL HERRERA COSSIO Ingeniero de caminos

REFERENCIA CONSULTOR	REFERENCIA
----------------------	------------

L5-AG-21-535-A