



**DETALLE ARMADO**  
ESCALA 1/4

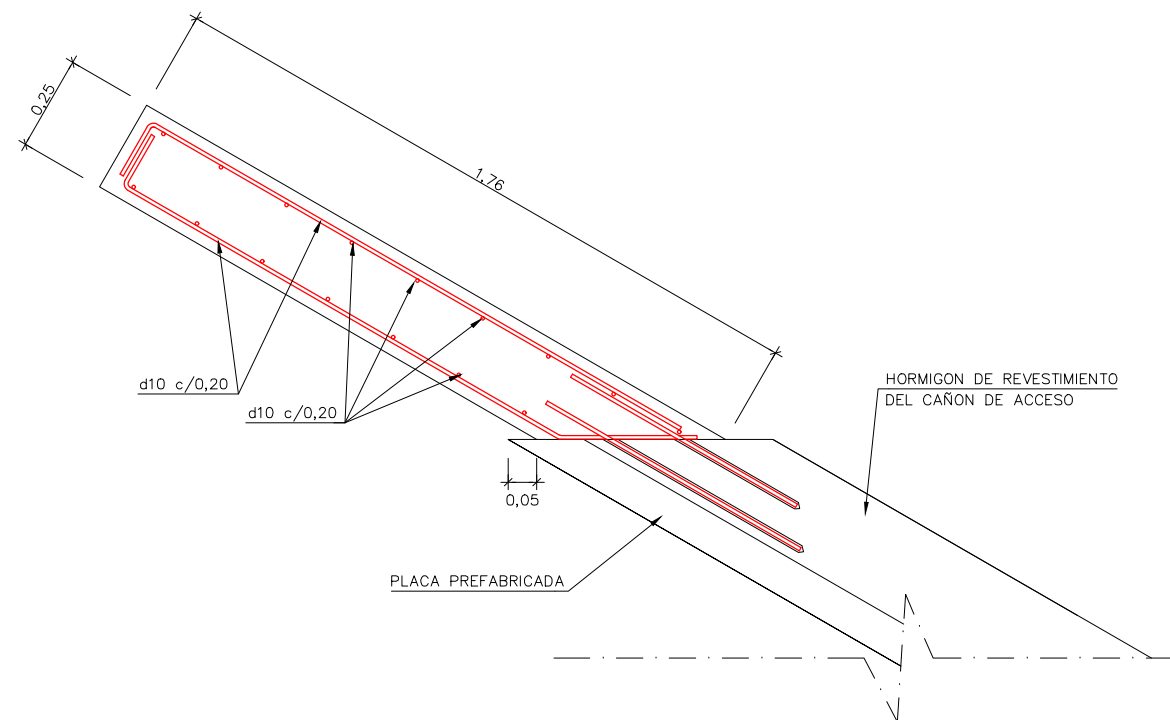

**SECCION C - C**  
ESCALA 1/10

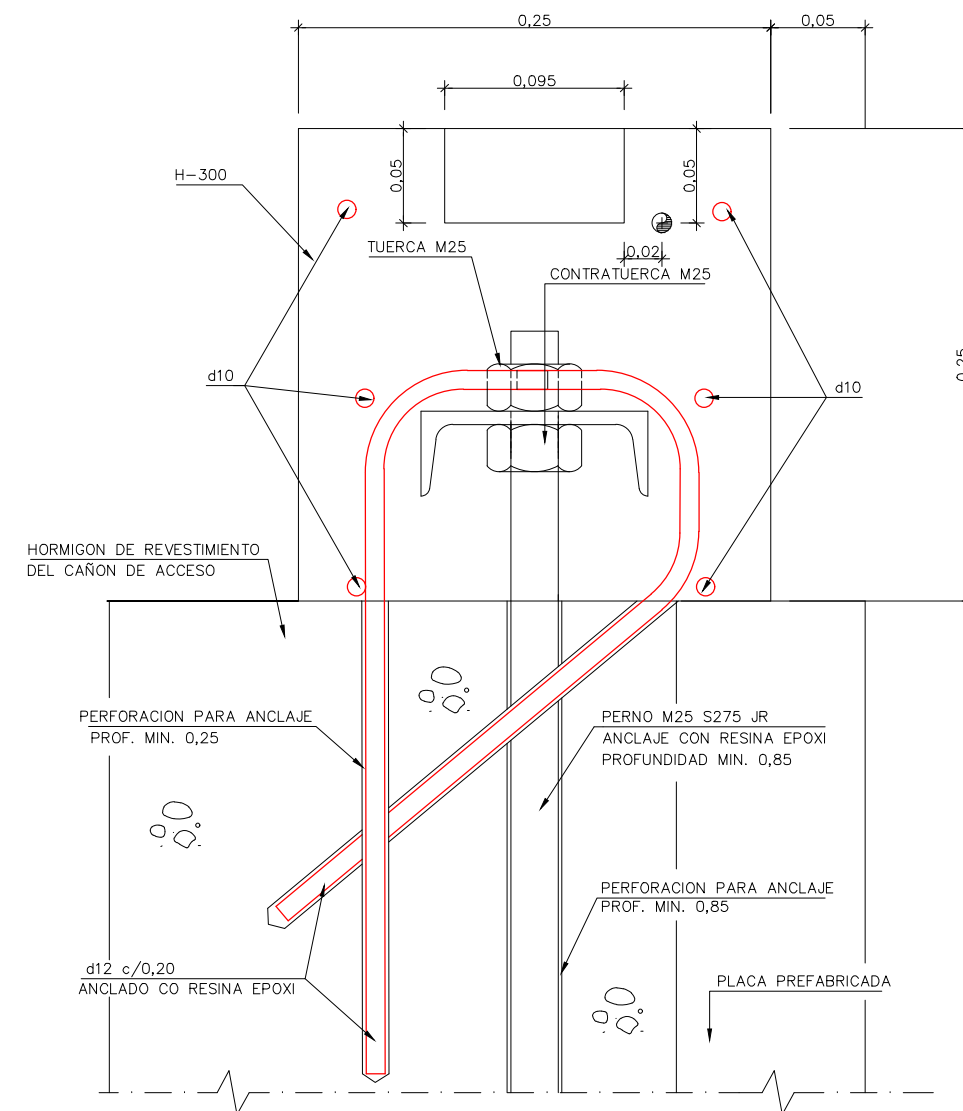

**SECCION B - B**  
ESCALA 1/2

OHARRAK :  
NOTAS :

- \* HORMIGON H-300 CON DIAMETRO MAXIMO DEL ARIDO 20 mm.
- \* ACERO CORRUGADO AEH-400

A	PROYECTO - PRIMERA EMISIÓN	JUL.21	MAHC	ETS	
REV.	CLASE DE MODIFICACION	FECHA	NOMBRE	COMP.	OBRA
BIRAZTERTIZEAK REVISIONES					
AHOLKULARIA CONSULTOR		INGENIARI EGILEA INGENIERO AUTOR			
epi		FUGRUM			
REFERENCIA CONSULTOR		REFERENCIA			
		L5-AG-21-551-A			

EUSKO JAURLARITZA

GOBIERNO VASCO

LURRALDE PLANGINTZA, ETXEBIZITZA ETA GARRAIO SAILA

DEPARTAMENTO DE PLANIFICACIÓN TERRITORIAL, VIVIENDA Y TRANSPORTES

euskal trenbide sarea

PROIEKTUAREN IKUSKAPENA ETA ZUZENDARITZA INSPECCION Y DIRECCION DEL PROYECTO

ESKALA ORIGINALA: ESCALA ORIGINAL

VARIAS  
EN DIN A1

0

ESKALA GRAFIKOA  
ESCALA GRAFICA

PROIEKTU IZENBURUA

TITULO DEL PROYECTO

BILBOKO METROPOLI-TRENBIDEAREN 5. LINEAKO ERAIKUNTZA PROIEKTUA. APERRIBAI - GALDAKAO TARTEA  
PROYECTO CONSTRUCTIVO DE LA LINEA 5 DEL FERROCARRIL METROPOLITANO DE BILBAO. TRAMO APERRIBAI - GALDAKAO

PLANU - IZENBURUA

TITULO DEL PLANO

ESTACIÓN DE GALDAKAO  
CAÑÓN DE ACCESO J.B. URIARTE  
ACABADOS EXTERIORES  
FOSTERITO. ZÓCALO

PLANU-ZNB / N. PLANO

9.7.7.2

ORRIA / HOJA

8 SIGUE 9