



0:\Proyectos\L5\7. Delineación y planos\PLANOS\PLANOS ETS\TRAMO 2\02.2. PLANOS SEPARADOS\L5-AG-21-554-A.dwg

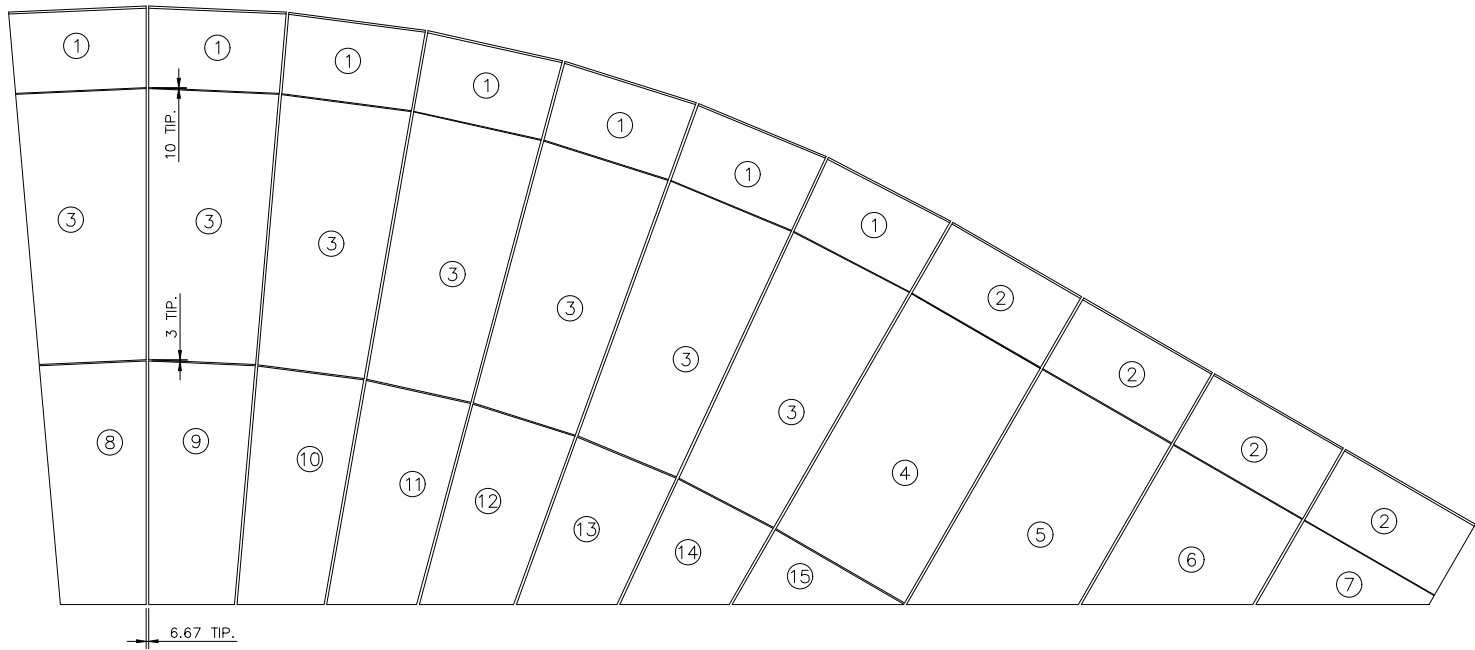

ALZADO

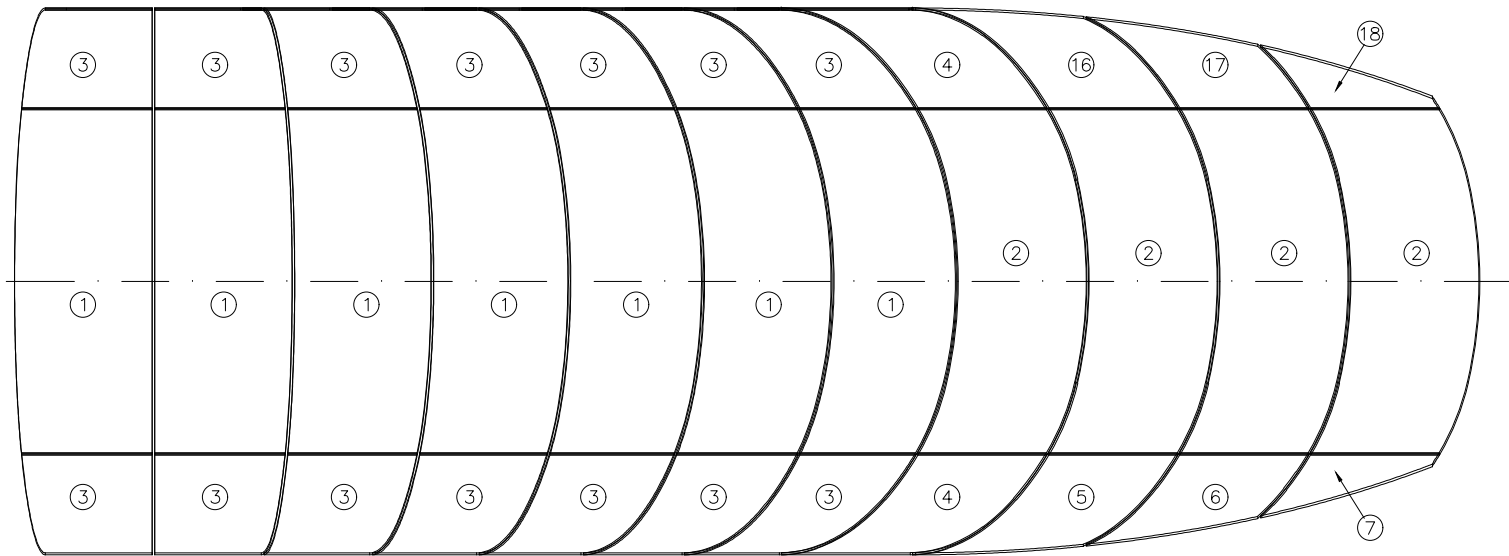

PLANTA

- OHARRAK :
NOTAS :
- PARA DETALLE DE LUNAS VER PLANO Nº 9.7.7.2
 - HOJA 12 CON REF.: AS - 96 - 182 - Z
 - SEPARACION DE VIDRIOS EN MONTAJE :
VERTICAL 20 mm.
HORIZONTAL 10 mm.

A	PROYECTO – PRIMERA EMISIÓN	JUL.21	MAHC	ETS	
REV.	CLASE DE MODIFICACION	FECHA	NOMBRE	COMP.	OBRA
BIRAZTERTZEAK REVISIONES					
AHOLKULARIA CONSULTOR		INGENIARI EGILEA INGENIERO AUTOR			
epi		FUGRUM			
REFERENCIA CONSULTOR		REFERENCIA			
		L5-AG-21-554-A			