


0:\Proyectos\L5\7. Delineación y planos\PLANOS\PLANOS ETS\TRAMO 2\02.2. PLANOS SEPARADOS\L5-AG-21-557-A.dwg

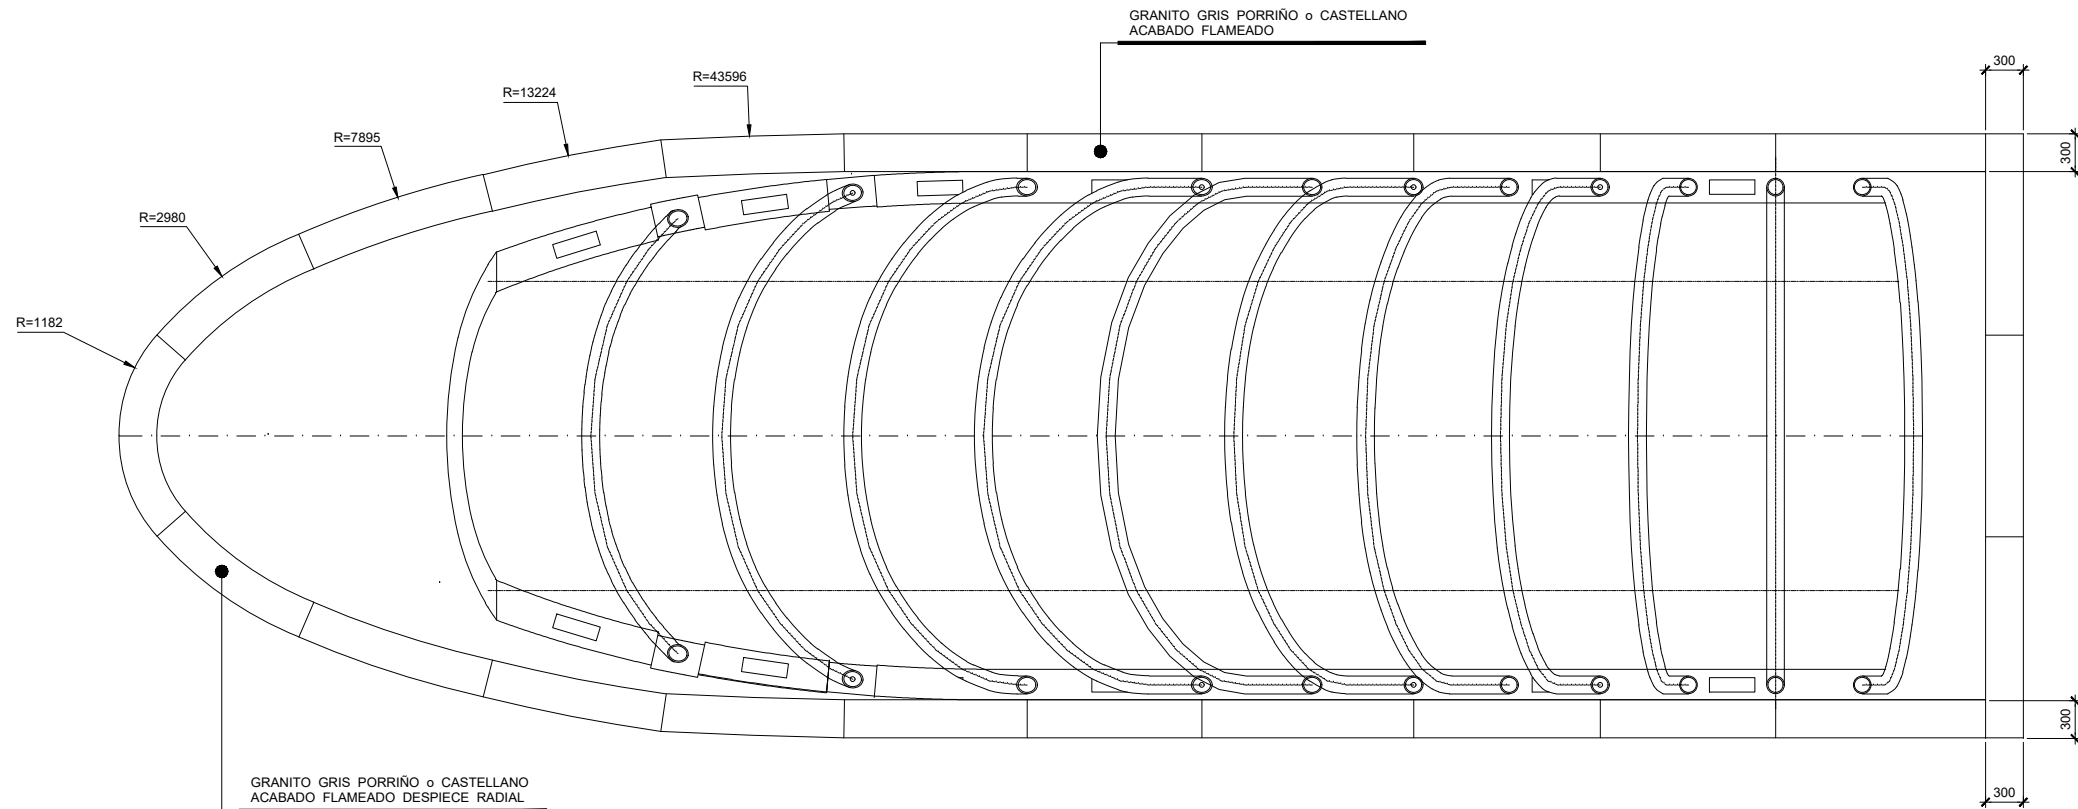

OHARRAK :
NOTAS :

- LAS JUNTAS ENTRE PAVIMENTOS SE HAN ALINEADO
CON LAS JUNTAS DE REVESTIMIENTO DE LOS FOSTERITOS
o CON LOS POSTES DE PASAMANOS

A	PROYECTO – PRIMERA EMISIÓN	JUL.21	MAHC	ETS	
REV.	CLASE DE MODIFICACION	FECHA	NOMBRE	COMP.	OBRA
BIRAZTERTZEAK REVISIONES					
AHOLKULARIA CONSULTOR		INGENIARI EGILEA INGENIERO AUTOR			
epi		FUGRUM			
REFERENCIA CONSULTOR		REFERENCIA			
		L5-AG-21-557-A			