



O:\Proyectos\L5.7. Delineación y planos\planos\planos ETS\TRAMO 2\02.2. PLANOS SEPARADOS\L5-AG-21-558-A.dwg

ALZADO

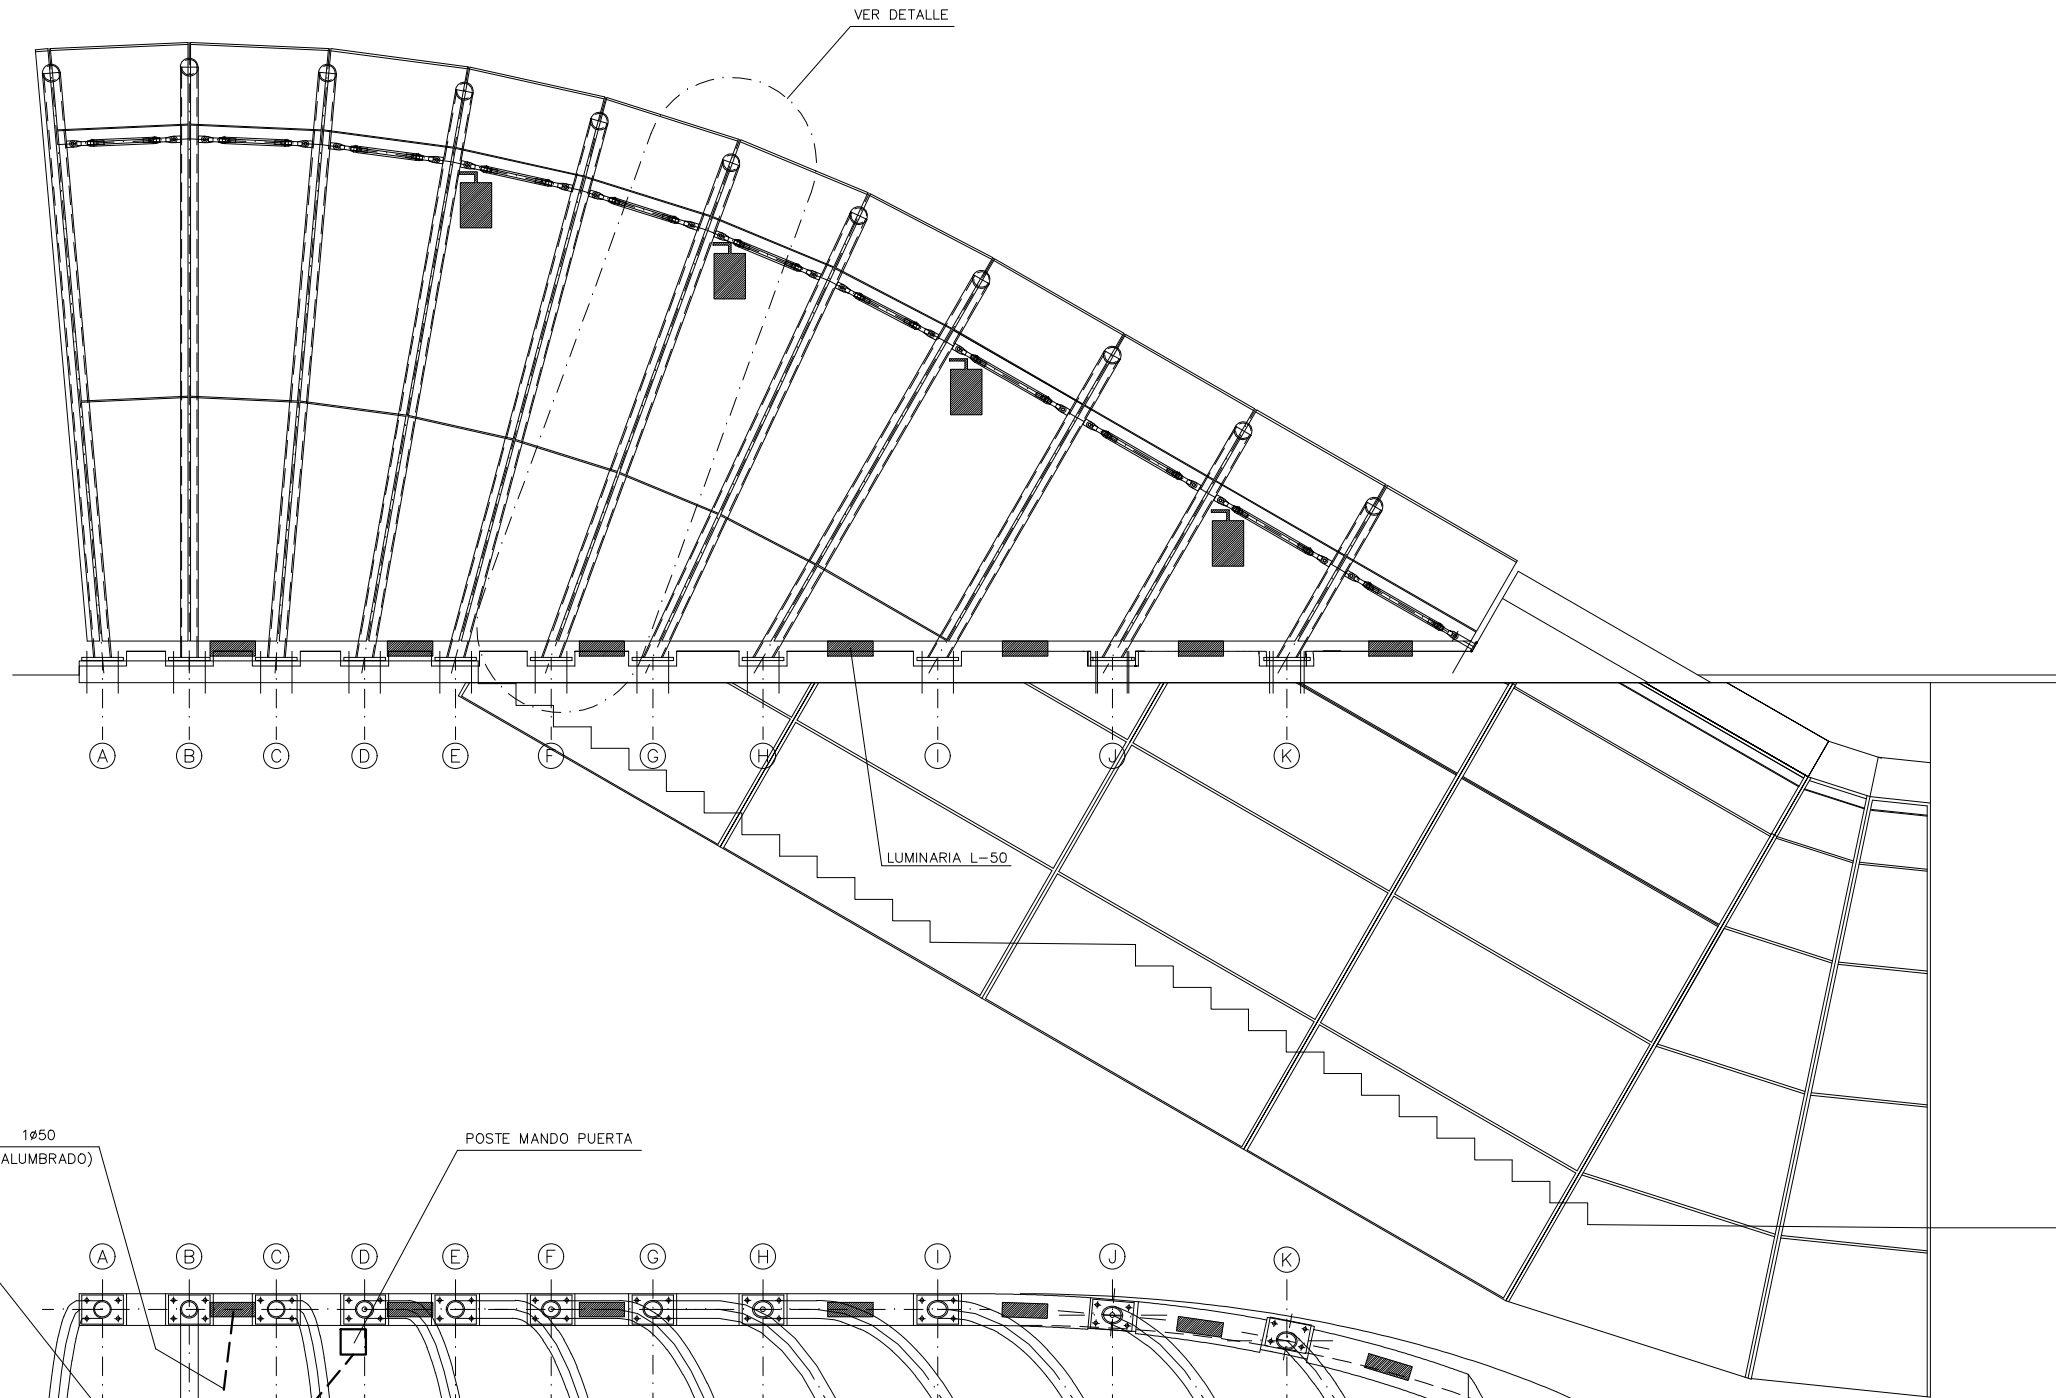

PLANTA

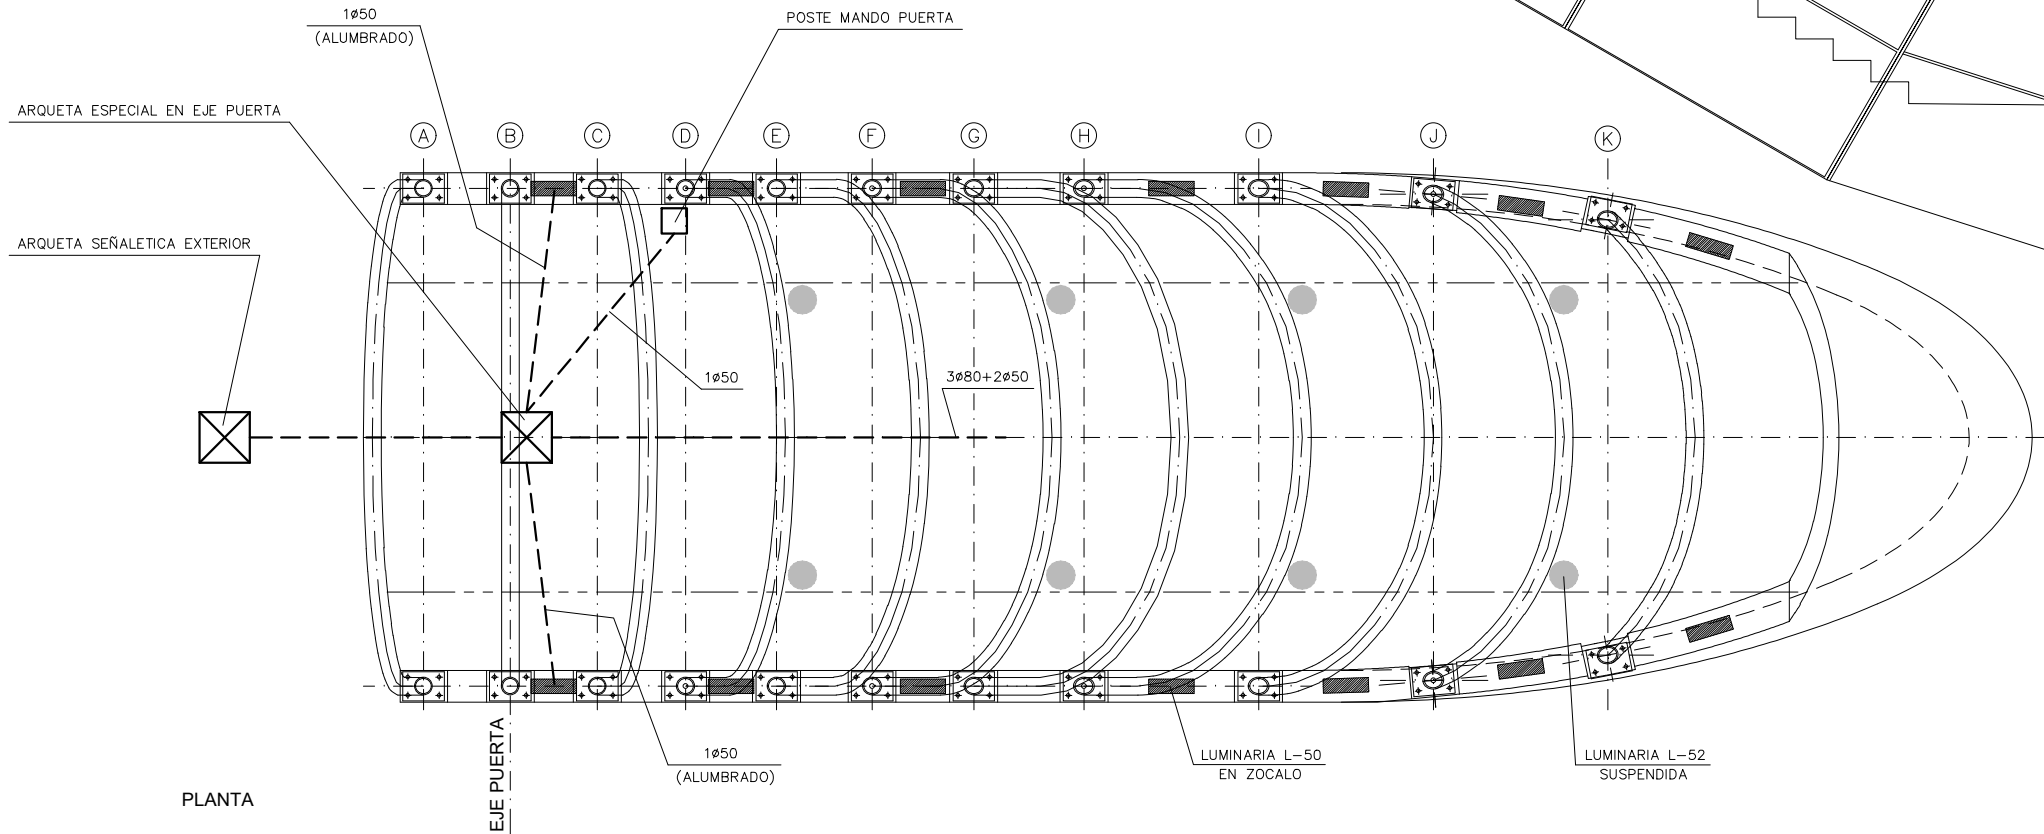

OHARRAK :  
NOTAS :

- SE HA EVITADO EFECTUAR ANGULOS VIVOS EN LOS TUBOS DE PASO DE CABLES QUE IMPIDAN EL PASO DE LOS MISMOS. TODOS LOS TUBOS ESTAN CON GUIAS PARA INTRODUCIR LOS CABLES.

A	PROYECTO - PRIMERA EMISIÓN	JUL.21	MAHC	ETS	
REV.	CLASE DE MODIFICACION	FECHA	NOMBRE	COMP.	OBRA
BIRAZTERTZEAK REVISIONES					
AHOLKULARIA CONSULTOR		INGENIARI EGILEA INGENIERO AUTOR			
epi		FUGRUM			
REFERENCIA CONSULTOR		REFERENCIA			
		L5-AG-21-558-A			

EUSKO JAURLARITZA



GOBIERNO VASCO

LURRALDE PLANGINTZA  
ETXEBIZITZA ETA GARRAIO SAILA

DEPARTAMENTO DE PLANIFICACIÓN  
TERRITORIAL, VIVIENDA Y TRANSPORTES



euskal trenbide sarea

PROIEKTUAREN IKUSKAPENA ETA ZUZENDARITZA  
INSPECCIÓN Y DIRECCIÓN DEL PROYECTO

ESKALA ORIGINALA:  
ESCALA ORIGINAL  
1/30  
EN DIN A1

0 0,30 0,90 1,50 m.

ESKALA GRAFIKOA  
ESCALA GRAFICA

PROIEKTU IZENBURUA  
TÍTULO DEL PROYECTO

BILBOKO METROPOLI-TRENBIDEAREN 5. LINEAKO  
ERAIKUNTZA PROIEKTUA. APERRIBAI - GALDAKAO TARTEA  
PROYECTO CONSTRUCTIVO DE LA LÍNEA 5 DEL FERROCARRIL  
METROPOLITANO DE BILBAO. TRAMO APERRIBAI - GALDAKAO

PLANU - IZENBURUA  
TÍTULO DEL PLANO

ESTACIÓN DE GALDAKAO  
CAÑÓN DE ACCESO J.B. URIARTE  
ACABADOS EXTERIORES  
FOSTERITO. ALUMBRADO

PLANU-ZNB / N. PLANO  
9.7.7.2  
ORRIA / HOJA  
15 SIGUE 16